

SEZNAM PS A SO

- PS 01-01-11 ŽST Semily, Úprava (SZZ)
PS 01-01-51 ŽST Stará Paka, úprava DOZZ
PS 01-02-11 ŽST Semily, místní kabelizace
PS 01-02-21 ŽST Semily, rozhlasové zařízení
PS 01-02-71 ŽST Semily, informační systém
PS 01-02-91 ŽST Semily, kamerový systém
PS 01-03-11 ŽST Semily, DRT
PS 01-03-12 ŽST Semily, DDTS ŽDC
PS 01-04-05 Náhradní zdroj elektrické energie - NZEE
SO 01-10-01 ŽST Semily, železniční svršek
SO 01-11-01 ŽST Semily, železniční spodek
SO 01-12-01 ŽST Semily, nástupiště a zpevněné plochy
SO 01-13-01 ŽST Semily, úprava přechodu v km 102,017
SO 01-20-01 Podchod pro pěši v km 102,106
SO 01-20-02 Demolice podchodu v km 102,106
SO 01-23-01 Opěrná zeď podél nástupiště
SO 01-23-02 Opěrná zeď se schodištěm
SO 01-30-01 ŽST Semily, anténní stožár
SO 01-31-01 ŽST Semily, dešťová kanalizace
SO 01-31-03 Rekonstrukce jednotné kanalizace
SO 01-33-01 Přeložka plynovodu
SO 01-50-02 ŽST Úprava stávající manipulační plochy
SO 01-60-01 ŽST Semily, kabelovod
SO 01-72-01 Objekt pro náhradní zdroj
SO 01-74-01 ŽST Semily, zastřešení nástupiště
SO 01-77-01 ŽST Semily, orientační systém
SO 01-78-01 ŽST Semily, demolice stávajícího skladiště
SO 01-79-01 Drobná architektura, mobiliář
SO 01-84-01 ŽST Semily, EOJ
SO 01-86-01 ŽST Semily, rozvody VN, NN
SO 01-86-02 ŽST Semily, osvětlení
SO 01-86-03 Přeložka vedení ČEZ
SO 01-92-01 Kácení a náhradní výsadba

SDZ a VDZ:

- VDZ V 10f
VDZ V 11a

LEGENDA MOBILIÁŘE

- Lavička L1 2ks
Lavička L2 2ks
Odpadkový koš K1 na tříděný odpad 2ks
Odpadkový koš K2 na směsný odpad 1ks

LEGENDA ČAR A BAREV:

katastr a zaměření:

- hranice katastrálního území
hranice pozemků Českých Drah
hranice pozemků Správy Železnic
katastrální mapa
zaměření stávajícího stavu
zaměření stávajících sítí

typy použitých čar:

- vodovod pitná voda
dešťová kanalizace
jednotná kanalizace - stoka
plynovod NTL
plynovod STL
podzemní vedení NN
podzemní vedení VN
sdělovací vzdušné vedení
sdělovací kabelové vedení
zastřešení nástupiště
zabezpečovací zařízení

barvy čar:


- demolice a demontáže
nový stav
obvod stavby
sdělovací vedení
silnoproudá technologie
vodovod
kanalizace
dešťová kanalizace
trativody
železniční spodek
železniční svršek
železniční nástupiště
zastřešení nástupiště
propustky, zdi
zabezpečovací zařízení
kabelovody
pozemní komunikace


plochy komunikací:

- manipulační plocha
chodník
nové objekty
demolice a demontáže
železniční přechody

barvy čar - související stavba:

- Terminál veřejné hromadné dopravy
parkování a P + R
Terminál veřejné hromadné dopravy

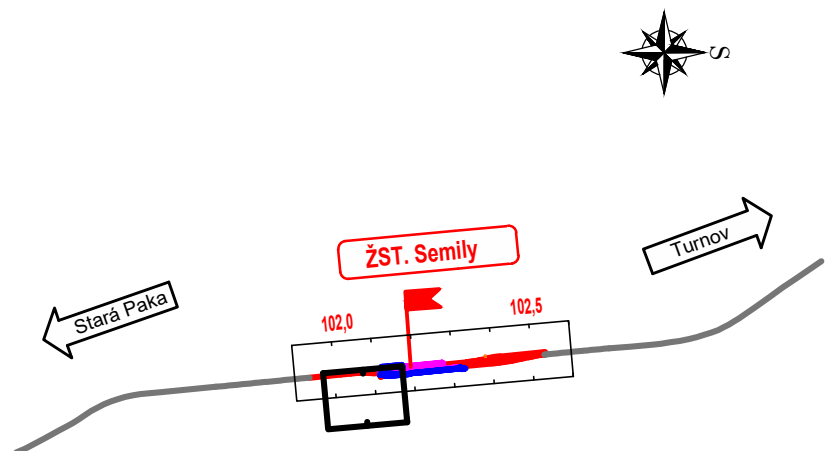

OBJEDNATEL		
SPRÁVA ŽELEZNIC, STÁTNÍ ORGANIZACE DLÁŽDĚNÁ 1003/7, 110 00 PRAHA 1		
STAVEBNÍ SPRÁVA ZÁPAD, SOKOLOVSKÁ 1955/278, 190 00 PRAHA 9		

ZHOTOVITEL SAGASTA s.r.o. SÍDLO: NOVODVORSKÁ 1010/14, 142 00 PRAHA 4 IČ: 045 98 555				JTSK ČÍSLO SOUPRAVY		Bpv
						
ODPOVĚDNÝ PROJEKTANT		VYPRACOVAL		KONTROLA		HIP
ING. EMIL ŠPAČEK		MIROSLAV GALBAVÝ		ING. MICHAL KUDLÍK		ING. EMIL ŠPAČEK
PODPIS		PODPIS		PODPIS		PODPIS
OBSAH						
Rekonstrukce nástupišť ŽST Semily						
Situáčn�� výkresy stavby						
ČÍSLO ZAKÁZKY 120 025						
DOKUMENTACE DUSP + PDPS						
MĚŘÍTKO 1:500						
DATUM 08/2021						
POČET FORMÁTŮ 4 x A4						
NÁZEV PŘÍLOHY				ČÁST		ČÍSLO PŘÍLOHY
Koordinační situace stavby				C		3.1
DOKUMENTACI LZE UŽÍVAT POUZE VE SMYSLU PŘÍSLUŠNÉ SMLOUVY O DÍLO. VÝKRES, ČI JEHO ČÁST, MŮŽE BÝT KOPÍROVÁN NEBO JINÝM ZPŮSOBEM ROZŠÍŘOVÁN POUZE PO PŘEDCHOZÍM SOUHLASU SAGASTA, s.r.o.						