



ÚPRAVY KOLEM ZDI
MĚŘÍTKO 1:200, 100

PŮDORYS
MĚŘÍTKO 1:200

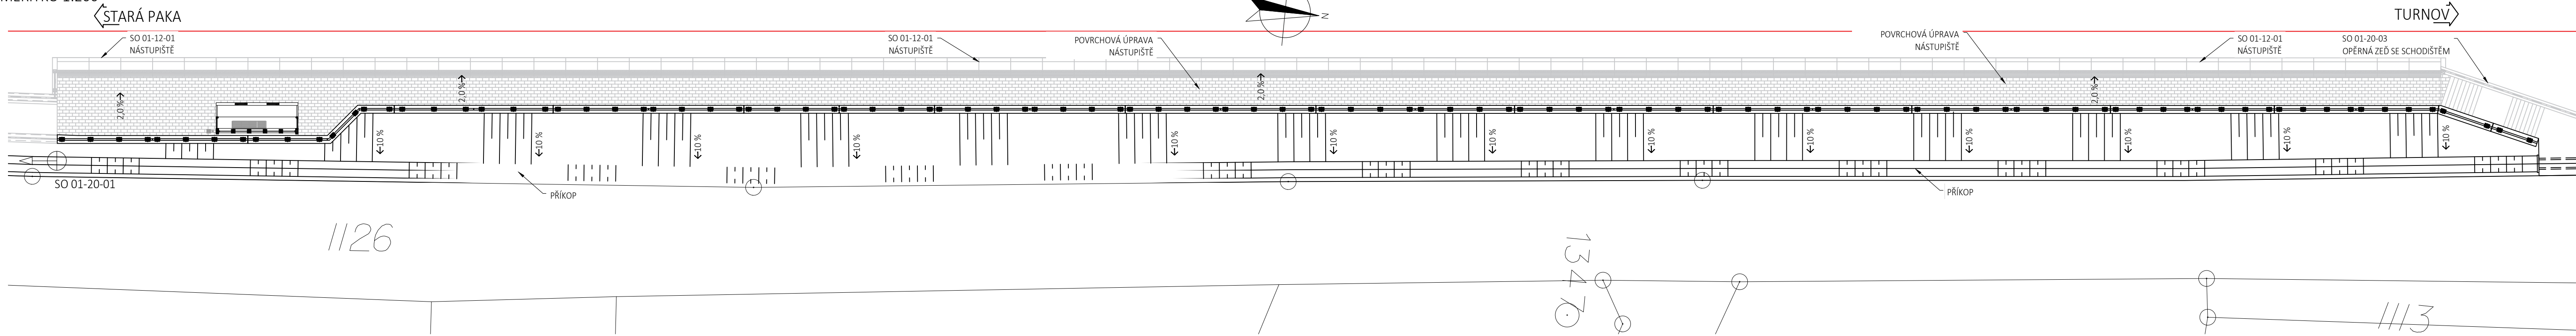

PŮDORYS
MĚŘÍTKO 1:100

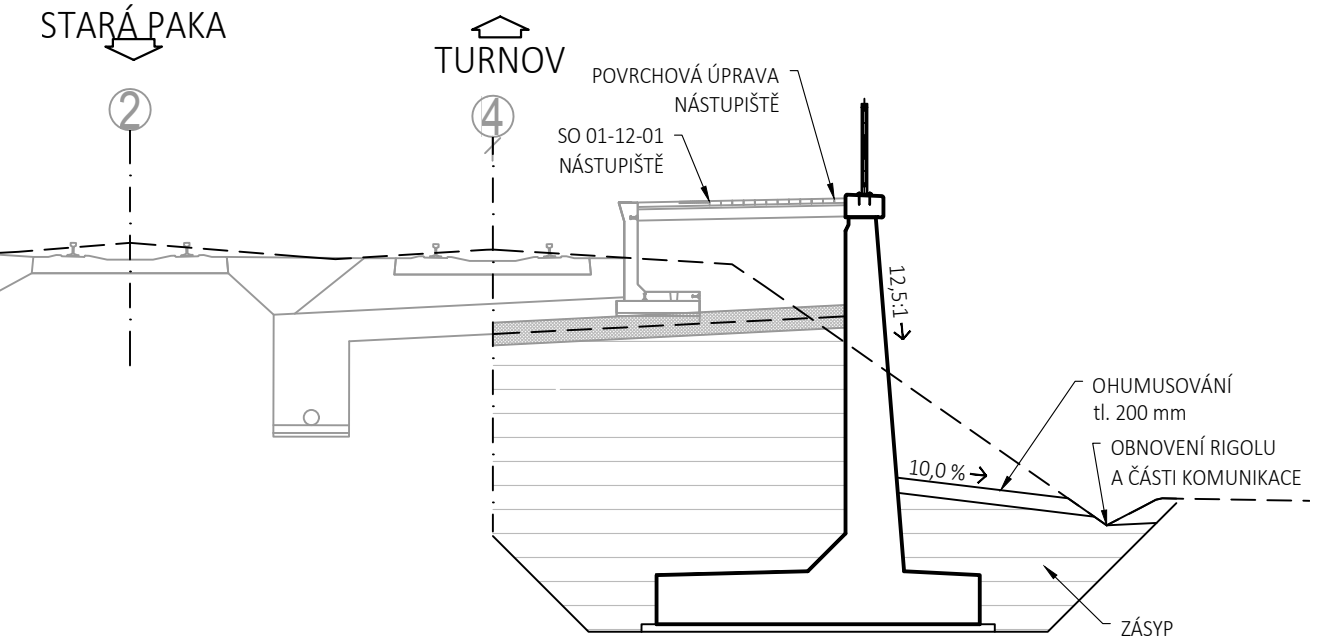

03	...		
02	...		
01	...		
REVIZE	POPIS	DATUM	PODPIS

OBJEDNATEL

SPRÁVA ŽELEZNIC, STÁTNÍ ORGANIZACE
DLÁŽDĚNÁ 1003/7, 110 00 PRAHA 1
STAVEBNÍ SPRÁVA ZÁPAD, SOKOLOVSKÁ 1955/278, 190 00 PRAHA 9



ZHOTOVITEL

SAGASTA s.r.o.

SÍDL: NOVODVORSKÁ 1010/14, 142 00 PRAHA 4
IČ: 045 98 555 DIČ: CZ045 98 555



ODPOVĚDNÝ PROJEKTANT	VYPRACOVAL	KONTROLA	HIP
ING. DÁVID KUCZIK	ING. MICHAL PREKOP	ING. MICHAL KUDLÍK	ING. EMIL ŠPAČEK
PODPIS 	PODPIS 	PODPIS 	PODPIS 

OBSAH

Rekonstrukce nástupišť ŽST Semily
SO 01-23-01 Opěrná zeď podél nástupiště

NÁZEV PŘÍLOHY	ÚPRAVY KOLEM ZDI
ČÁST	D.2.1.4.2
ČÍSLO PŘÍLOHY	17

JTSK

ČÍSLO SOUPRAVY

Bpv

ČÍSLO ZAKÁZKY	120 025
DOKUMENTACE	DUSP + PDPS
MĚŘÍTKO	1:200, 100
DATUM	02/2021
POČET FORMÁTŮ	5xA4

DOKUMENTACI LZE UŽÍVAT POUZE VE SMYSLU PŘÍSLUŠNÉ SMLOUVY O DÍLO. VÝKRES, ČI JEHO ČÁST, MŮŽE BÝT KOPIROVÁN NEBO JINÝM ZPŮSOBEM ROZŠÍŘOVÁN POUZE PO PŘEDCHOZÍM SOUHLASU SAGASTA, s.r.o.