



směr STŘELICE

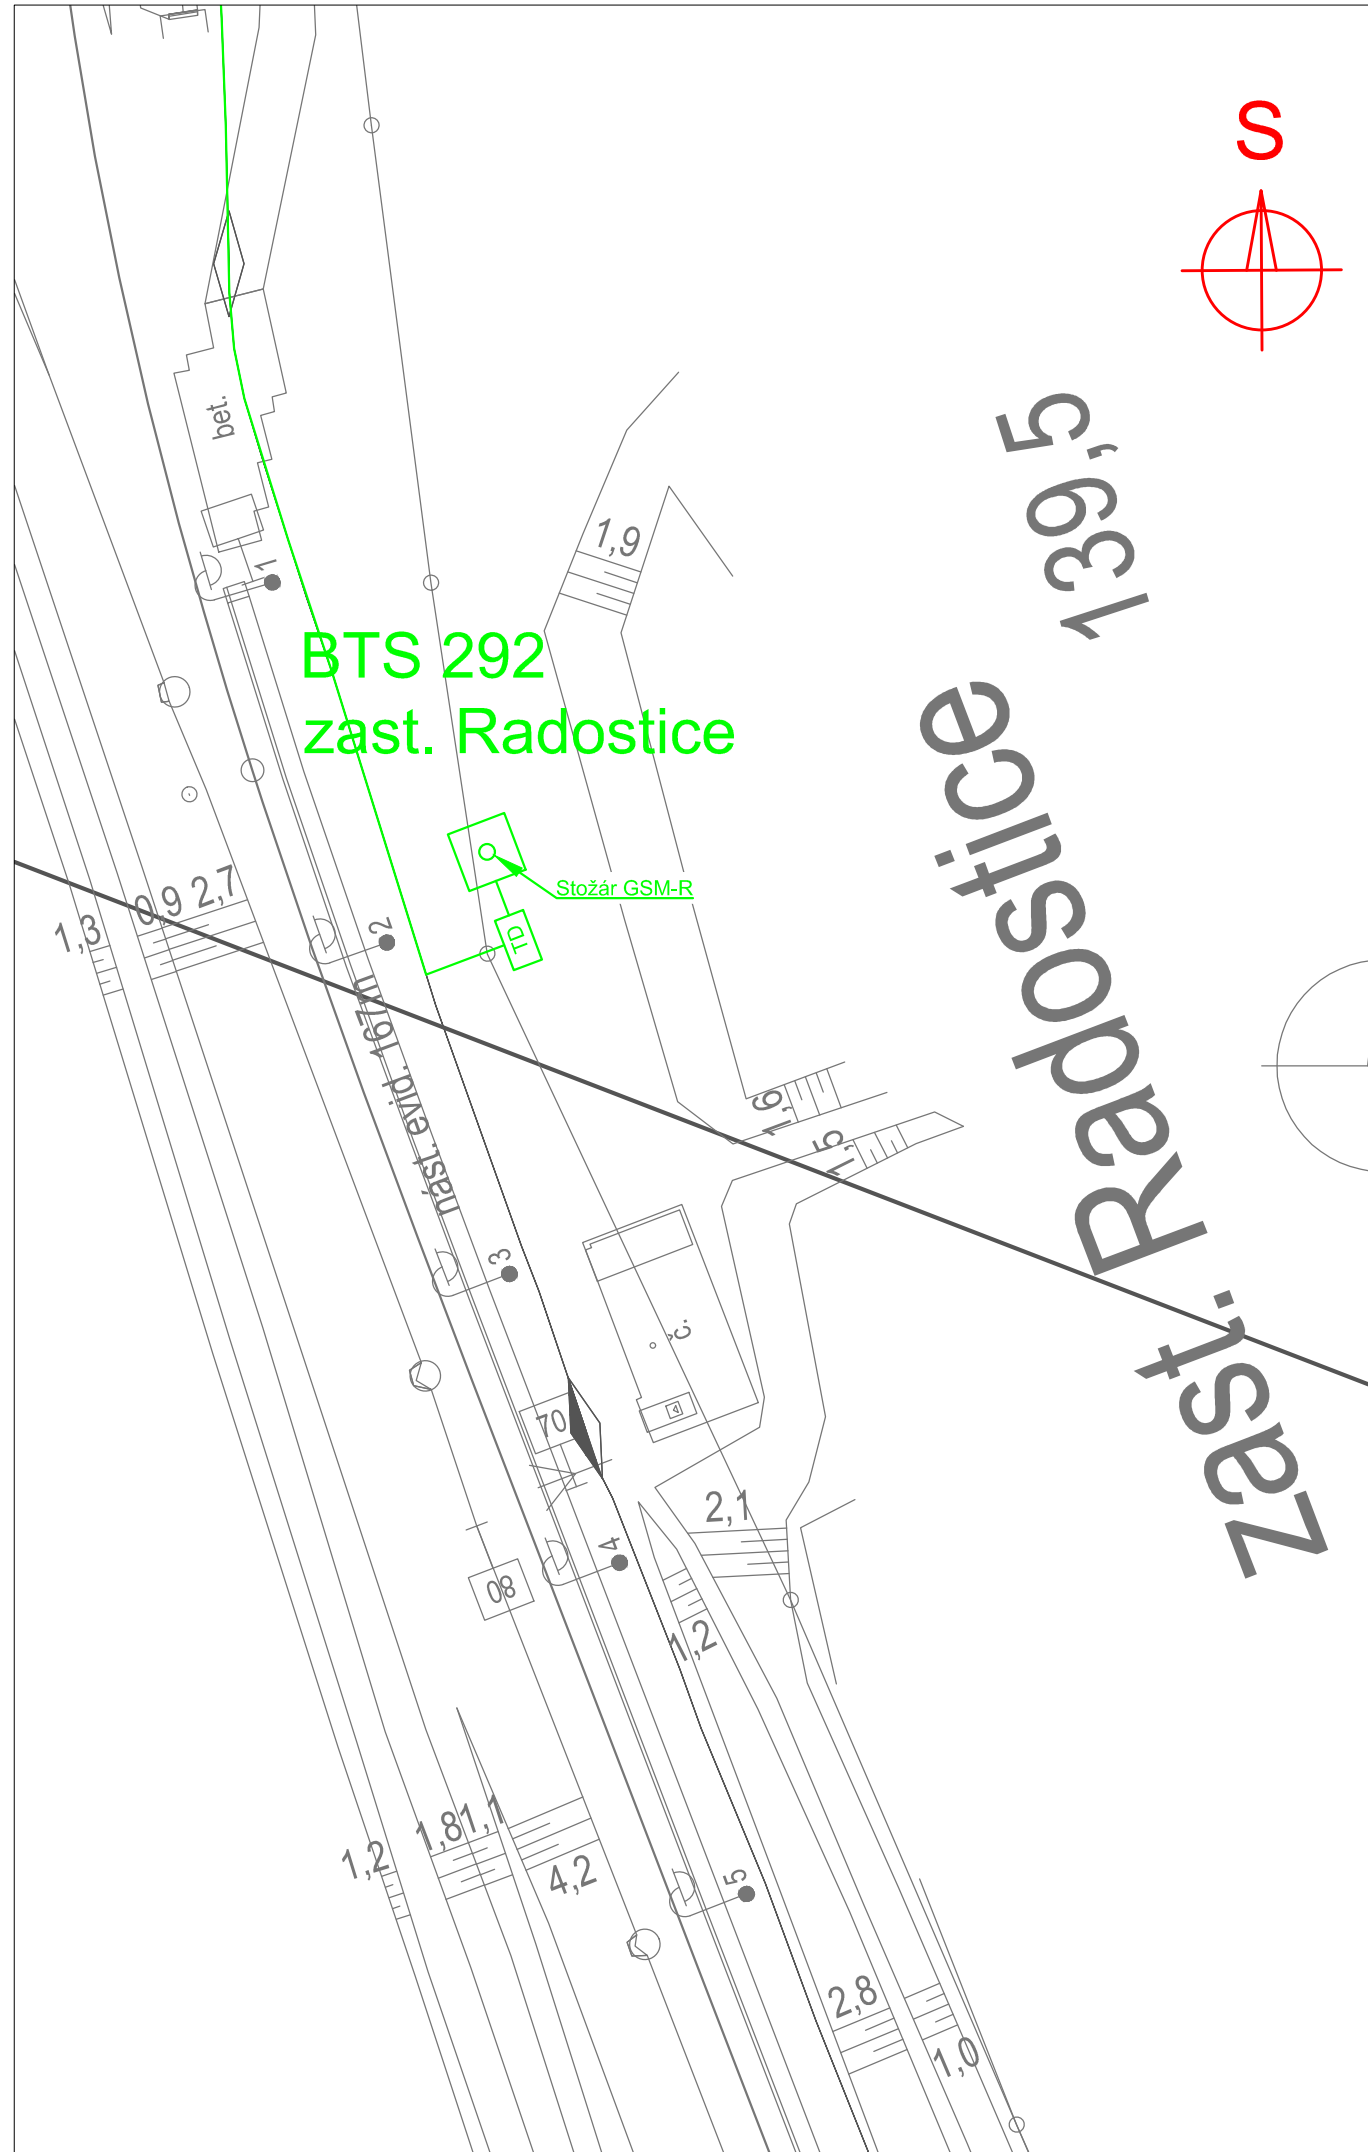

směr SILŮVKY

směr STŘELICE

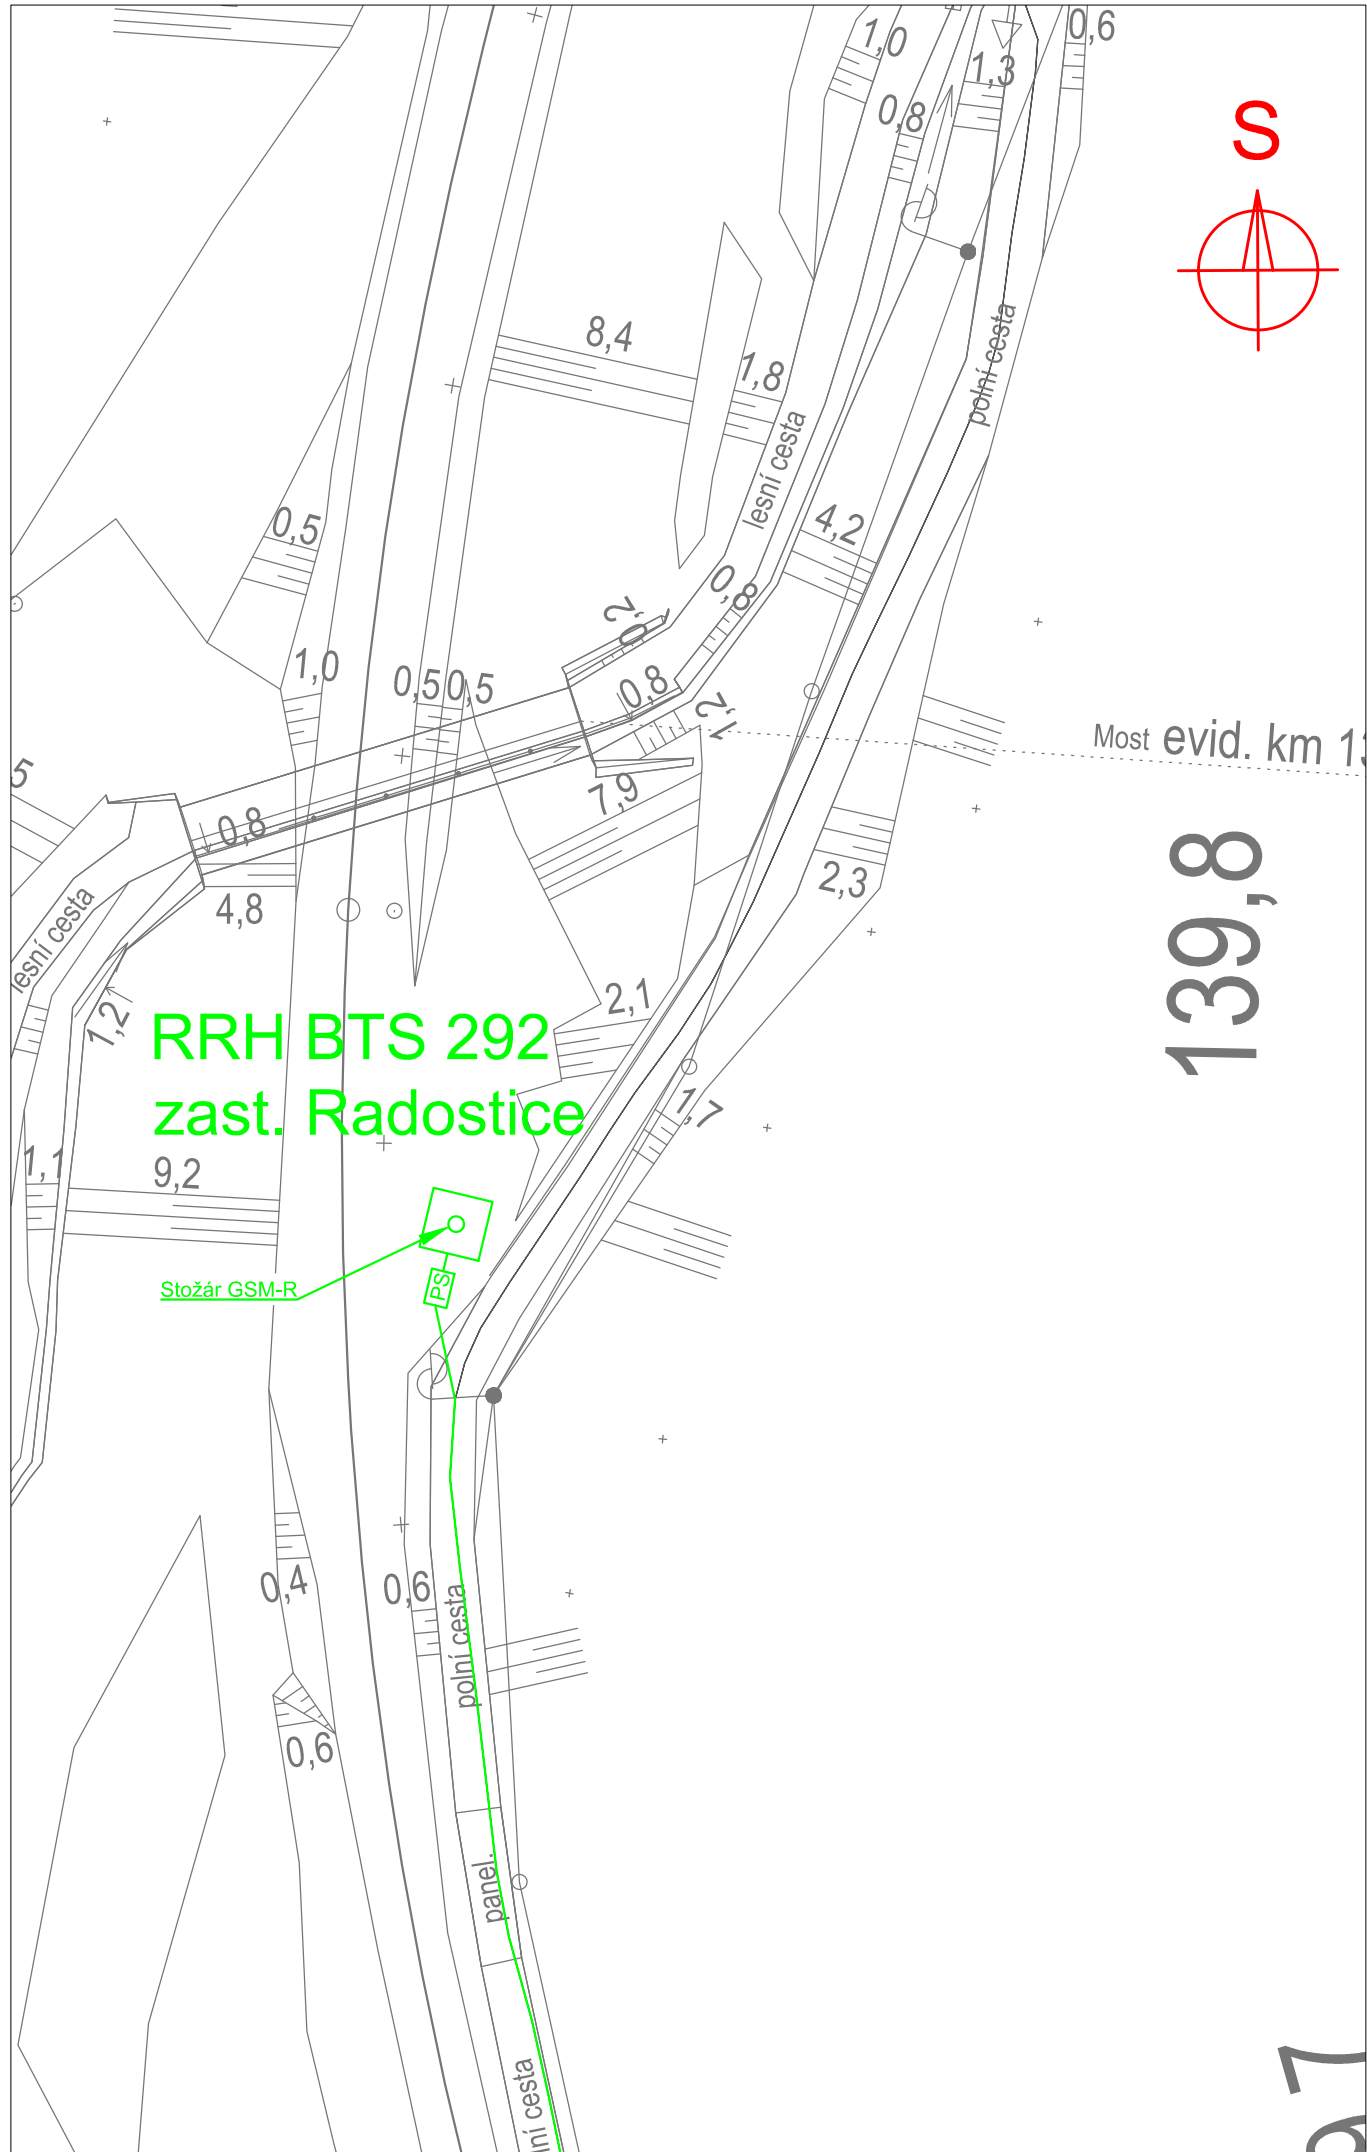

směr SILŮVKY



EVROPSKÁ UNIE
Evropské strukturální a investiční fondy
Operační program Doprava

Ministerstvo dopravy
Státní fond dopravní
infrastruktury



			ČÍSLO SOUPRAVY:
REVIZE Č.	DATUM	ZMĚNA	



SUDOP BRNO, spol. s r.o.
Kounicova 26
611 36 Brno

OBJEDNAVATEL:	Správa železnic, s.o., se sídlem v Praze 1, Nové Město, Dlážděná 1003/7, PSČ 110 00 Organizační jednotka Stavební správa západ, Sokolovská 278/1955, Praha 9, PSČ 190 00		tel. : +420 972 625 804 E-mail: sudop@sudop-brno.cz
PROFESNÍ SKUPINA:	21 SDĚLOVACÍ TECHNIKA	VEDOUCÍ PROF. SKUPINY ING. JOSEF NANIŠTA	GENERÁLNÍ ŘEDITEL ING. KAMIL CHMELA
ODPOVĚDNÝ PROJ. ZAKÁZKY MARTIN KADLA	ODPOVĚDNÝ PROJ. PS, SO ING. JOSEF NANIŠTA	NAVRHL, VYPRACOVAL ING. ZDENĚK ŠPANĚL	KONTROLOVAL ING. JOSEF NANIŠTA
KRAJ: JIHOMORAVSKÝ			STUPEŇ: Zjednodušená dokumentace ve stádiu 2
ETCS Brno Horní Heršpice – Zastávka u Brna Zjednodušená dokumentace ve stádiu 2			ZAK. ČÍSLO 20117-01-0221
			ARCH. ČÍSLO 2020220029
BTS 292 zast. Radostice, situace 1:500			MĚŘÍTKO 1:500
			POČET FORMÁTŮ 2x A4
			DATUM: 02/2021
			ČÁST DOKUM. PŘÍLOHA 0614