


směr NÁMĚŠŤ NAD OSLAVOU

směr ZASTÁVKA U BRNA

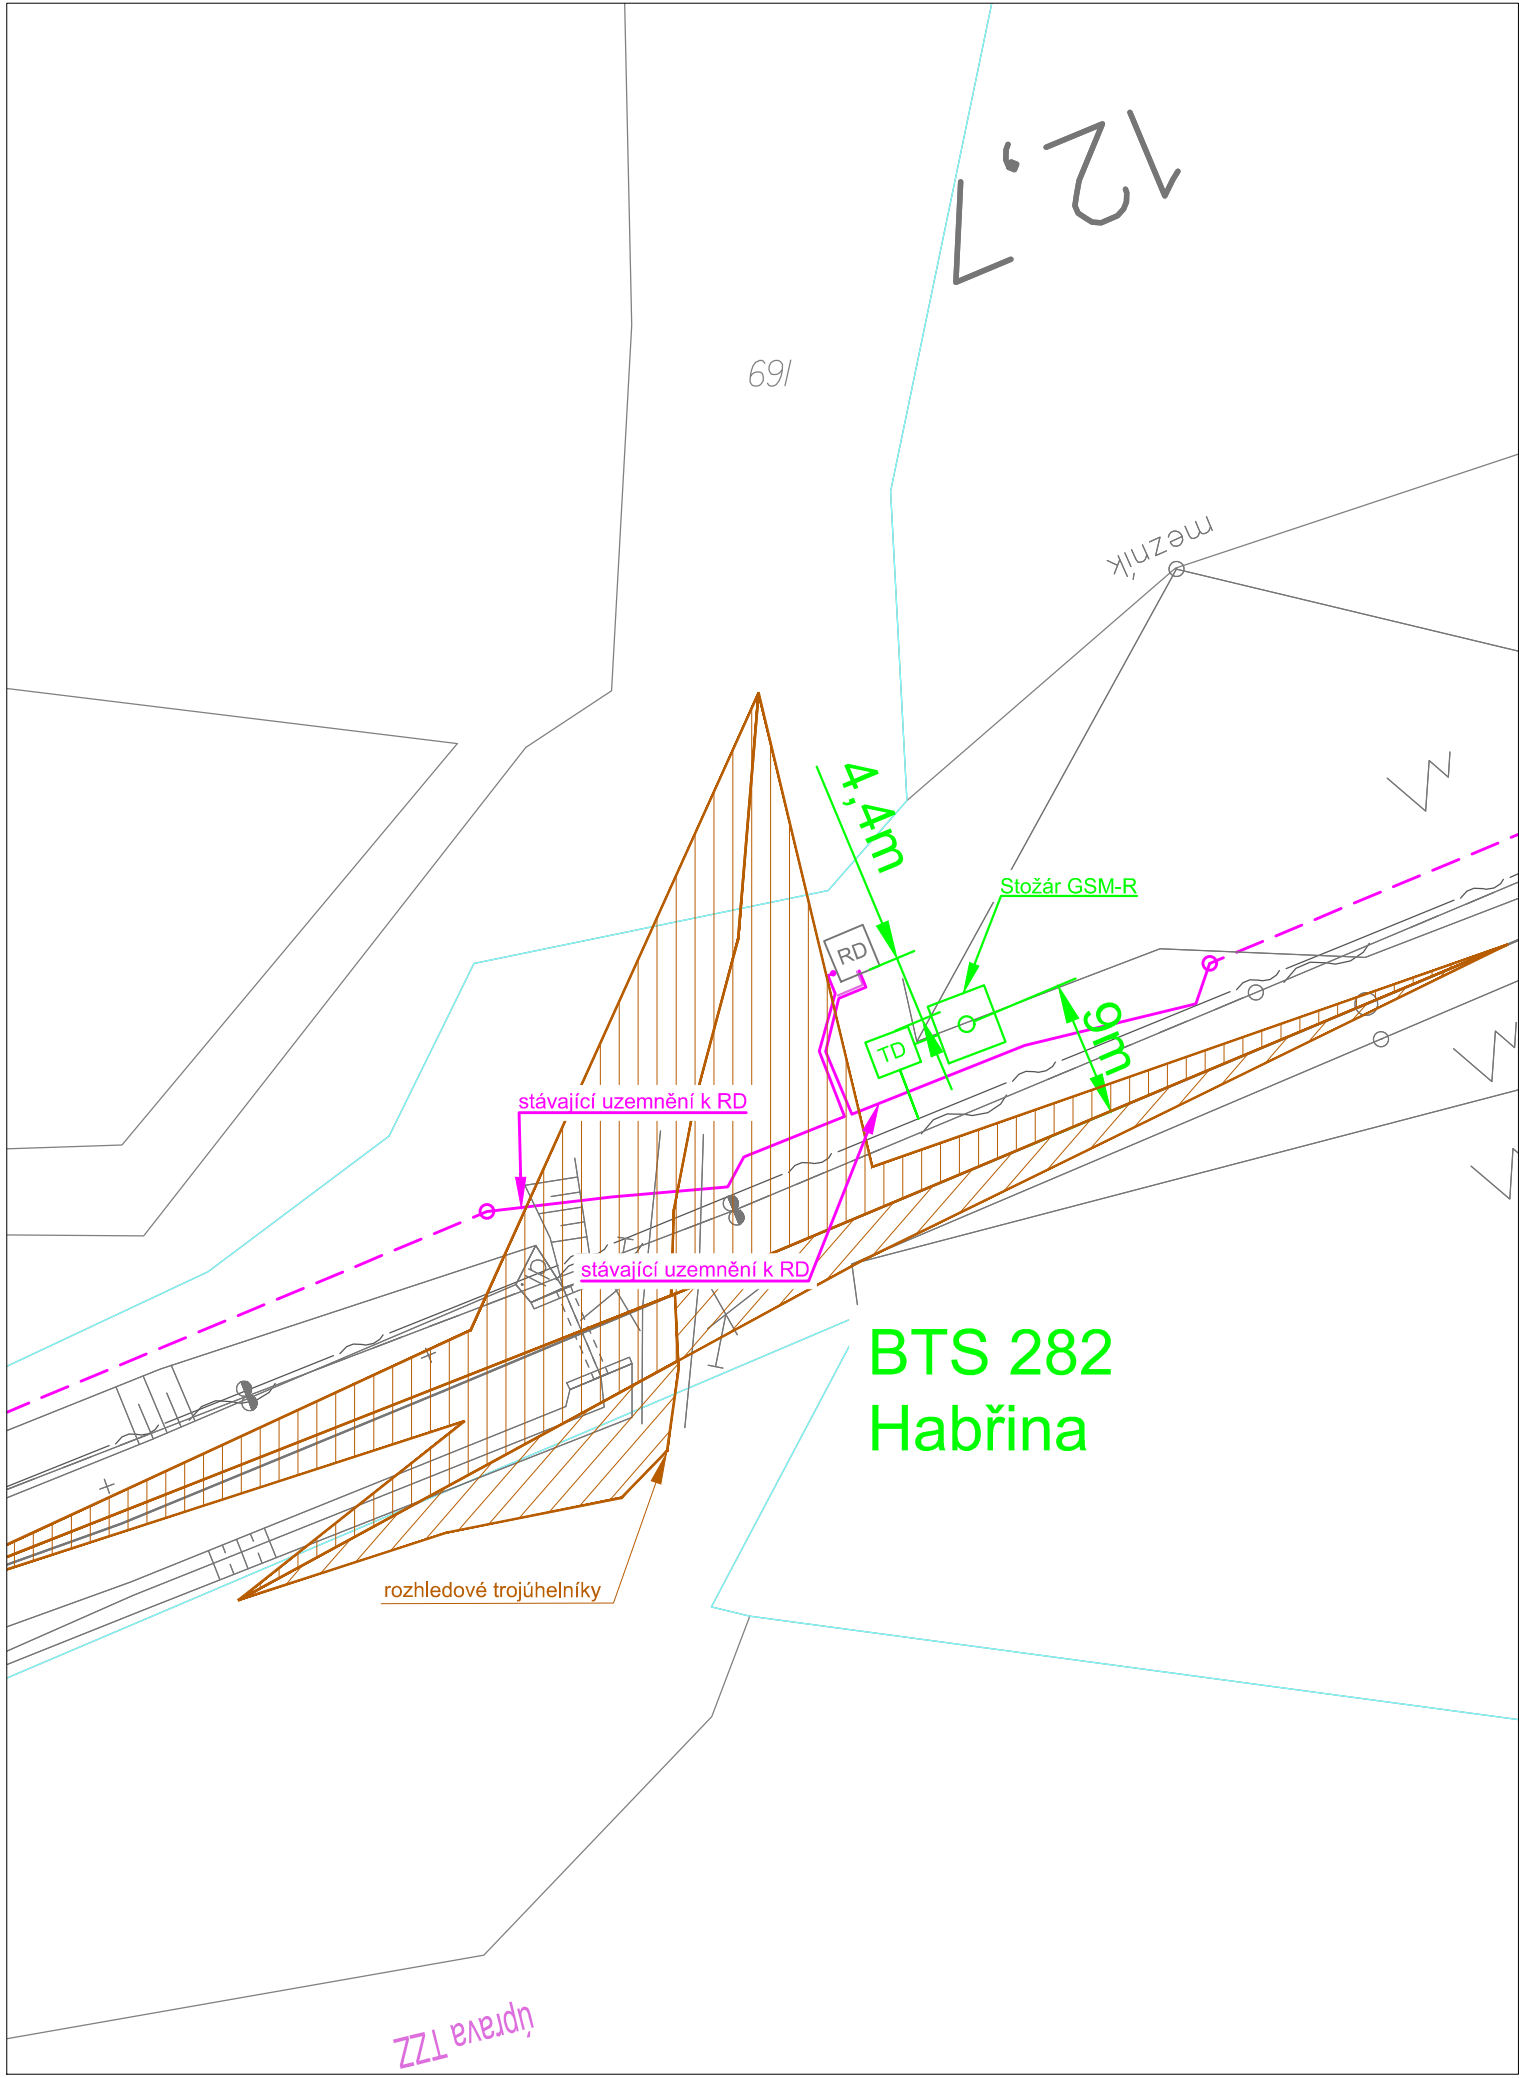

EVROPSKÁ UNIE  
Evropské strukturální a investiční fondy  
Operační program Doprava

Ministerstvo dopravy  
Státní fond dopravní  
infrastruktury



			ČÍSLO SOUPRAVY:
REVIZE Č.	DATUM	ZMĚNA	



SUDOP BRNO, spol. s r.o.  
Kounicova 26  
611 36 Brno

OBJEDNAVATEL: Správa železnic, s.o., se sídlem v Praze 1, Nové Město, Dlážděná 1003/7, PSČ 110 00 Organizační jednotka Stavební správa západ, Sokolovská 278/1955, Praha 9, PSČ 190 00		tel. : +420 972 625 804 E-mail: sudop@sudop-brno.cz	
PROFESNÍ SKUPINA: 21 SDĚLOVACÍ TECHNIKA	VEDOUcí PROF. SKUPINY ING. JOSEF NANIŠŤA	GENERÁLNÍ ŘEDITEL ING. KAMIL CHMELA	
ODPOVĚDNÝ PROJ. ZAKÁZKY MARTIN KADLA	ODPOVĚDNÝ PROJ. PS, SO ING. JOSEF NANIŠŤA	NAVRHL, VYPRACOVAL ING. MARTIN ŘEHÁK	KONTROLOVAL ING. JOSEF NANIŠŤA
KRAJ: JIHO MORAVSKÝ		STUPEŇ: Zjednodušená dokumentace ve stádiu 2	
ETCS Brno Horní Heršpice – Zastávka u Brna Zjednodušená dokumentace ve stádiu 2		ZAK. ČÍSLO 20117-01-0221	ARCH. ČÍSLO 2020220029
		MĚŘÍTKO 1:500	POČET FORMÁTŮ 2x A4
BTS 282 Habřina, situace 1:500		DATUM: 02/2021	
		ČÁST DOKUM. PŘÍLOHA 0619	