


SITUACE STAVBY, M 1:100
DOSAVADNÍ STAV - MOST V KM 4,958

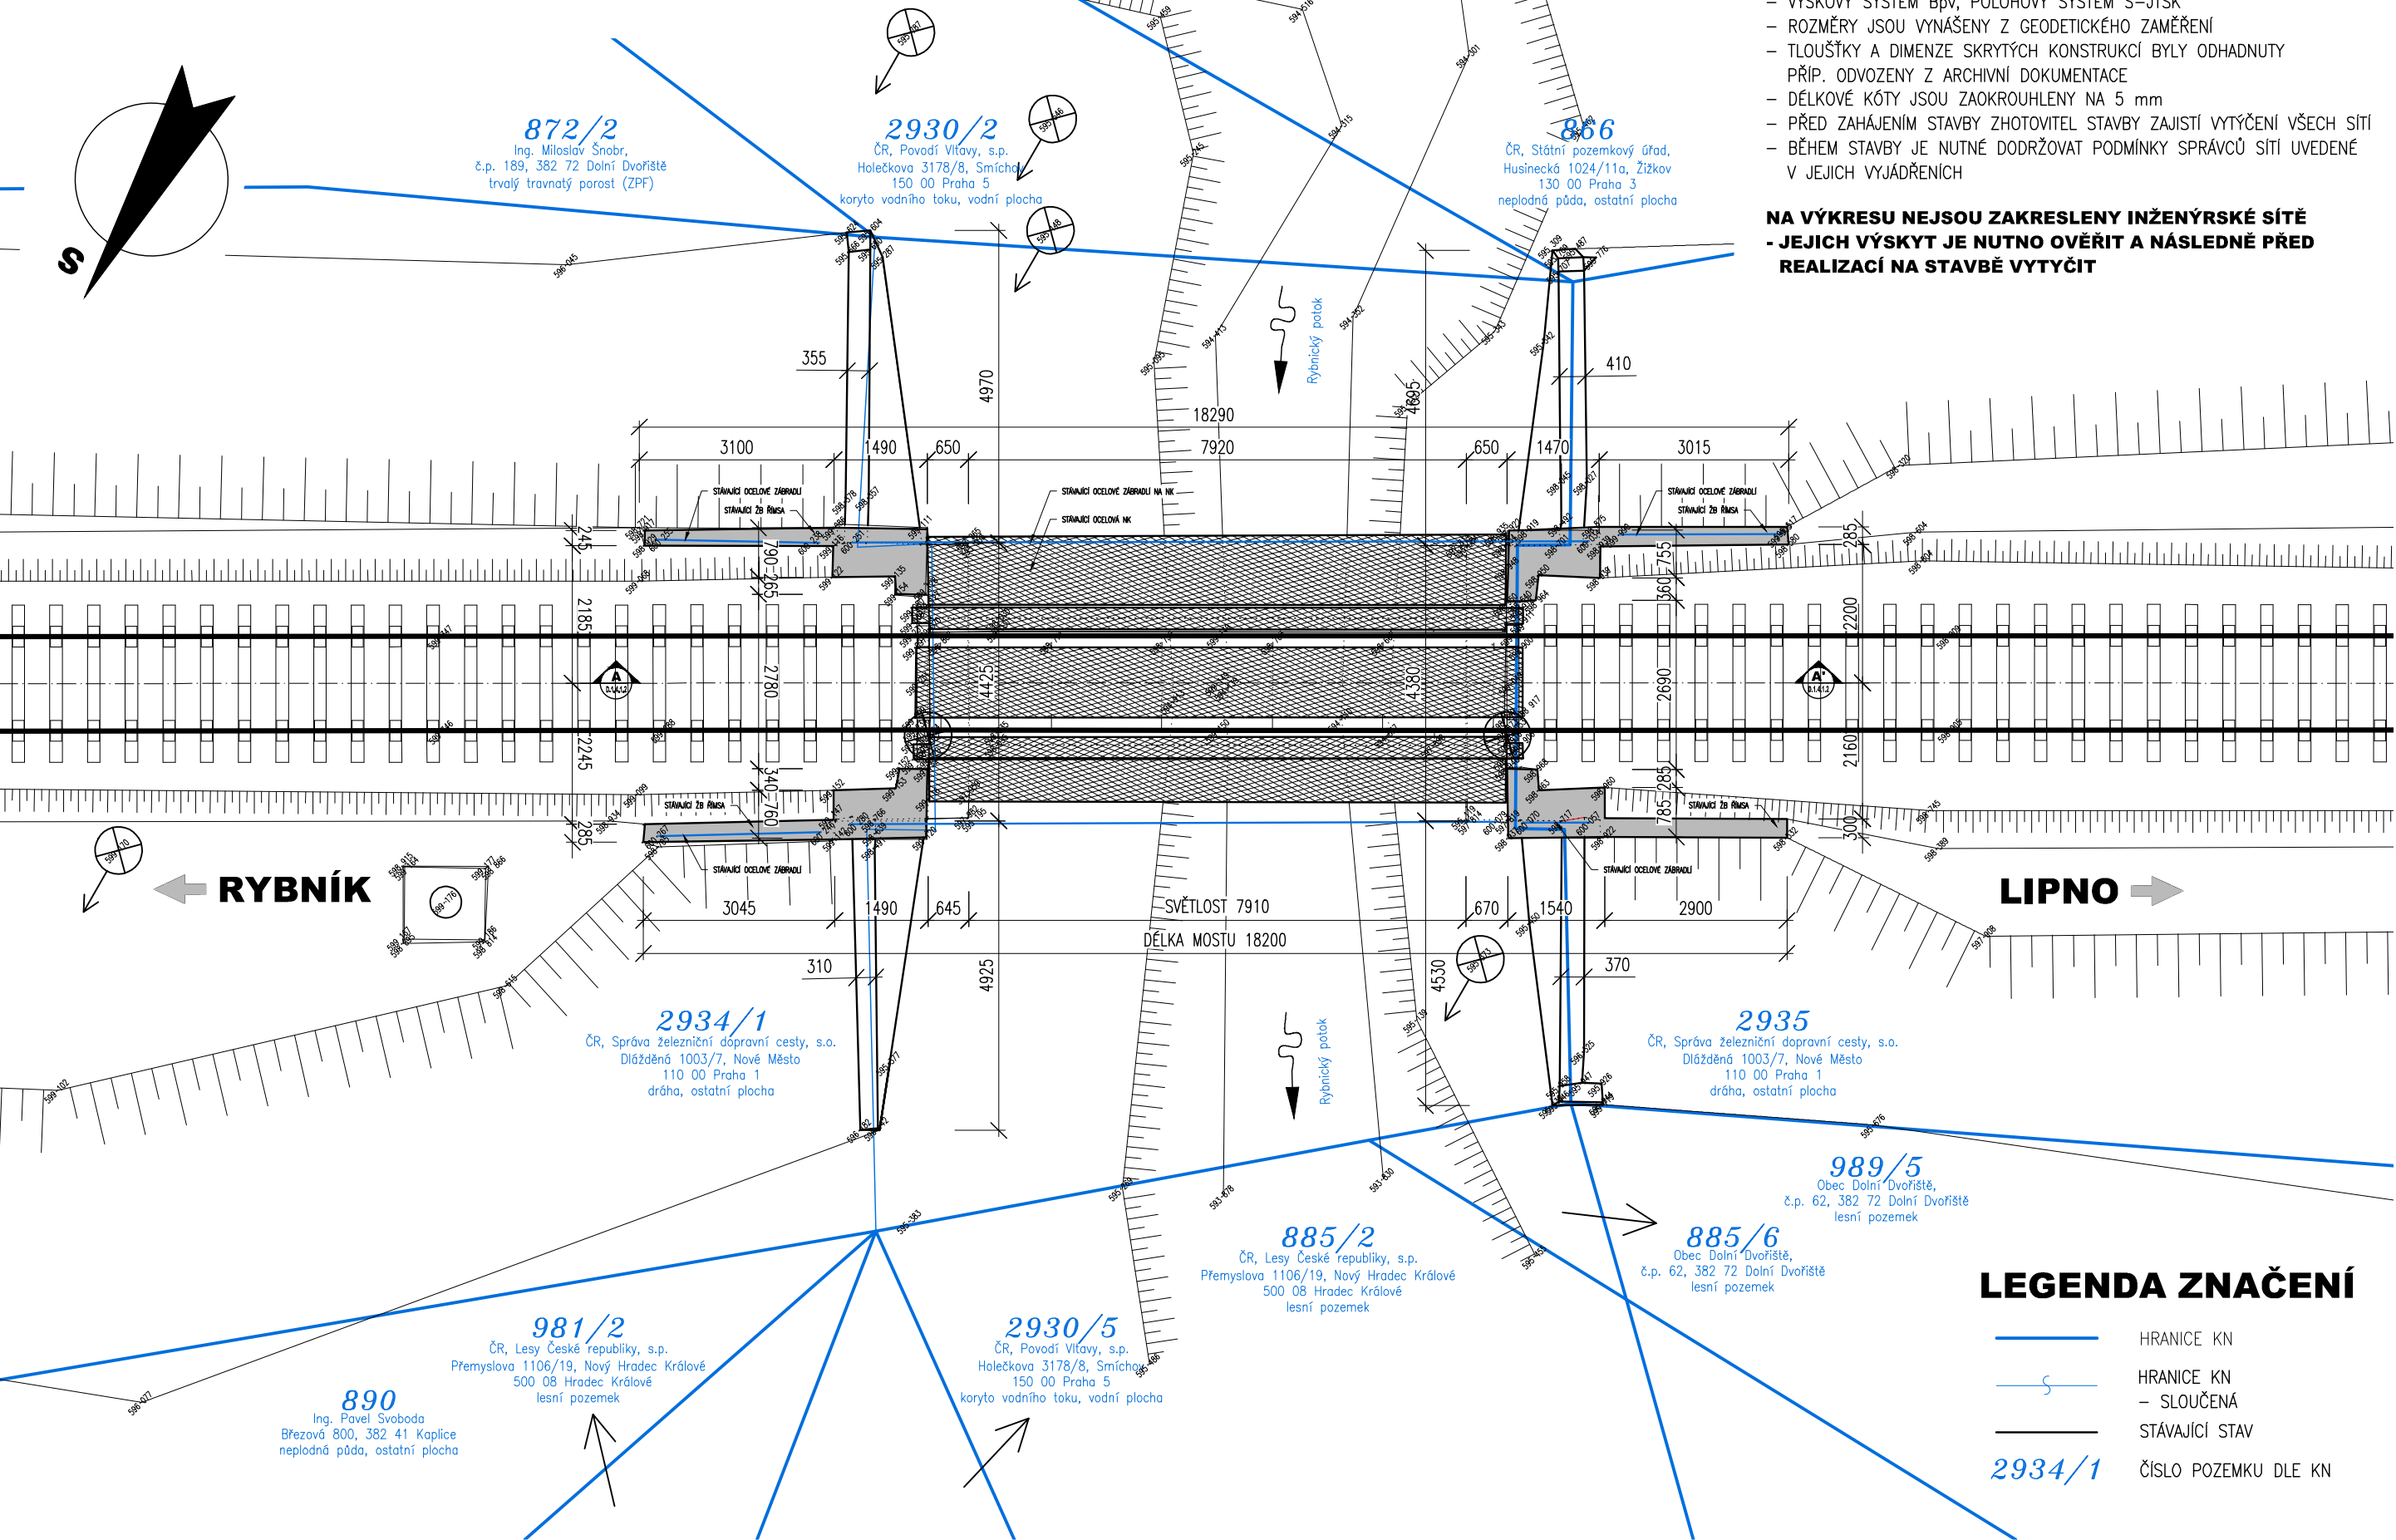


- POZNÁMKY:**
- VÝŠKOVÝ SYSTÉM BpV, POLOHOVÝ SYSTÉM S-JTSK
 - ROZMĚRY JSOU VYNAŠENY Z GEODETICKÉHO ZAMĚŘENÍ
 - TLOUŠTKY A DIMENZE SKRYTÝCH KONSTRUKCÍ BYLY ODHADNUTY PŘÍP. ODVOZENY Z ARCHIVNÍ DOKUMENTACE
 - DÉLKOVÉ KÓTY JSOU ZAKROUHLĚNY NA 5 mm
 - PŘED ZAHÁJENÍM STAVBY ZHOTOVITEL STAVBY ZAJISTÍ VYTÝČENÍ VŠECH SÍTÍ
 - BĚHEM STAVBY JE NUTNÉ DODRŽOVAT PODMINKY SPRÁVCE SÍTÍ UVEDENÉ V JEJICH VYJÁDRĚNÍCH


NA VÝKRESU NEJSOU ZAKRESLENY INŽENÝRSKÉ SÍTĚ
- JEJICH VÝSKYT JE NUTNO OVĚRIT A NÁSLEDNĚ PŘED REALIZACÍ NA STAVBĚ VYTÝČIT

- LEGENDA ZNAČENÍ**
- HRANICE KN
 - HRANICE KN - SLOUČENÁ
 - STÁVAJÍCÍ STAV
 - 2934/1 ČÍSLO POZEMKU DLE KN

SITUACE STAVBY 1

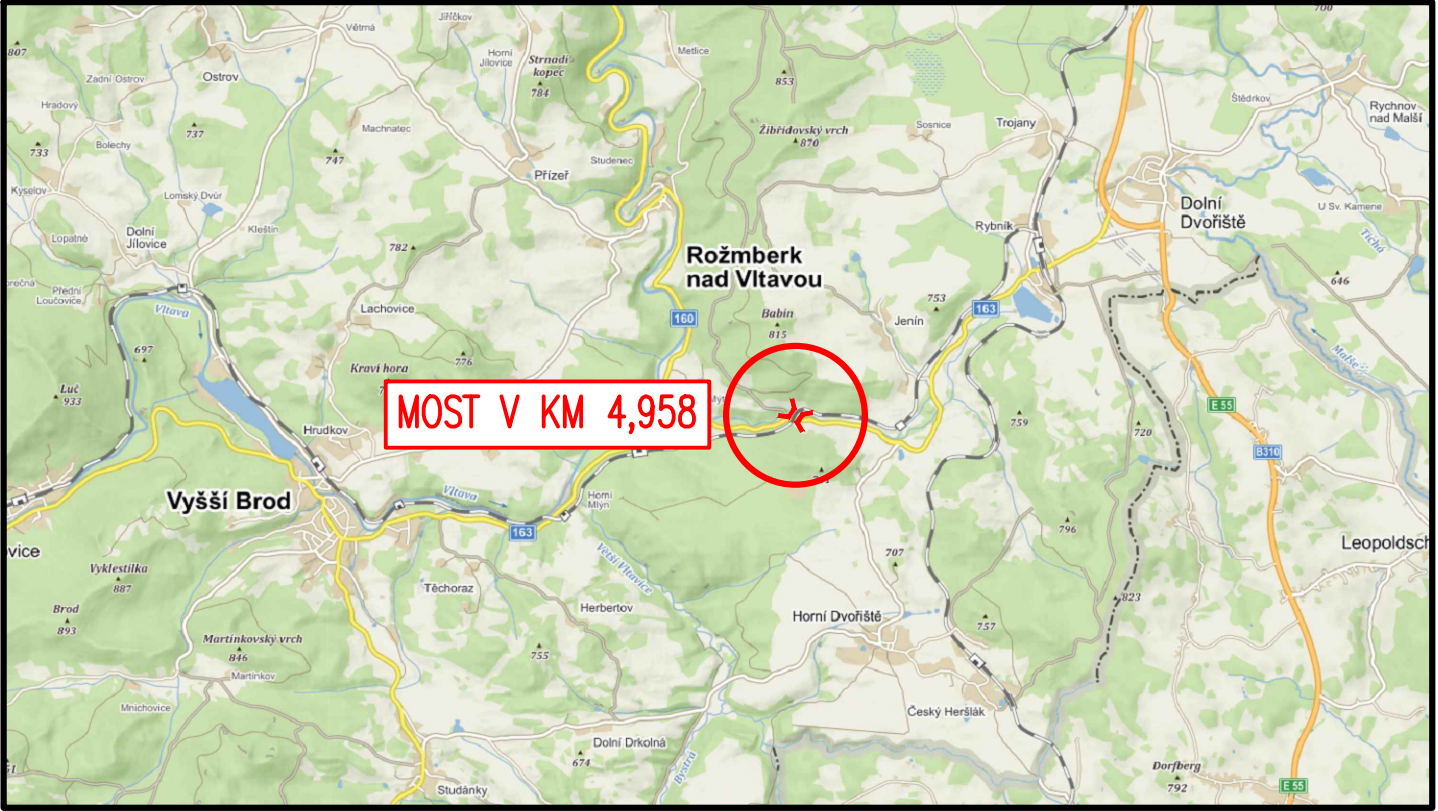


SITUACE STAVBY 2

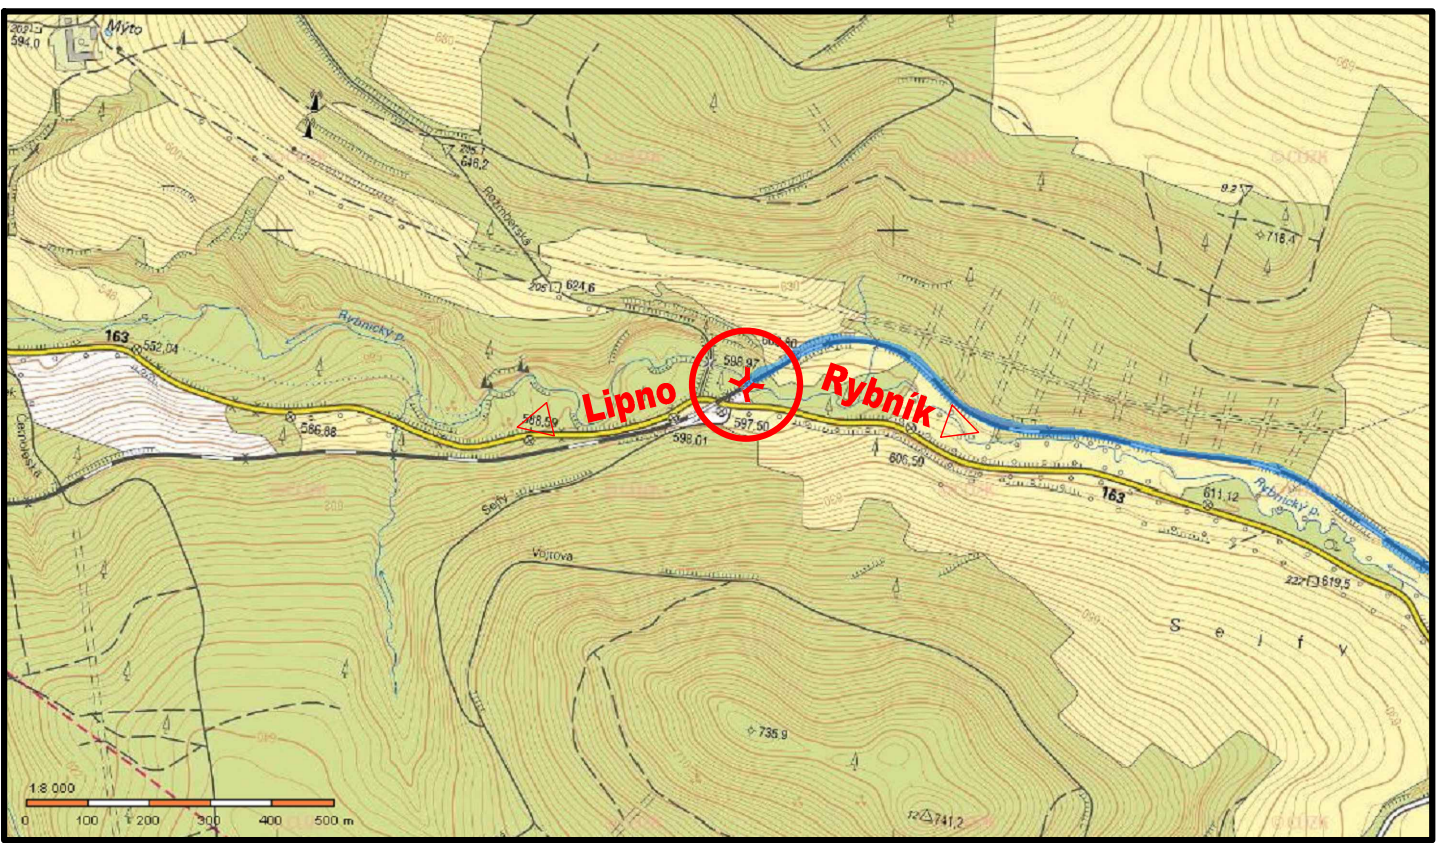

TÚ 1791 Rybník - Lipno nad Vltavou
DÚ 02 Rybník - Rožmberk n/Vltavou

03		
02		
01		
ZMĚNA	POPIS	DATUM



ING. IVAN ŠÍR
PROJEKTOVÁNÍ DOPRAVNÍCH STAVEB a.s.
Haškova 1714/3, 500 02 Hradec Králové, tel: +420 603 181 473, sir@sirivan.cz, www.sirivan.cz
IČ: 287 86 793

Objednatel: Správa železniční dopravní cesty, s.o.
Oblastní ředitelství Plzeň

**Oprava mostu v km 4,958
na trati Rybník-Lipno**

- kraj: Jihočeský
 - MÚ / OU: Dolní Dvořiště
 - stupeň utajení: bez utajení
 - datum: 04 / 2019
 - zakázkové číslo: 19 008
 - stupeň PD: RDS
- odpovědný projektant stavby: Ing. Ivan Šír
 - odpovědný projektant objektu: Ing. Ivan Šír
 - vypracoval: Ing. Petr Nevšímal
 - kontroloval:
 - změna číslo: 00
 - měřítko: 1:100

SO 201 - Most v km 4,958

SITUAČNÍ VÝKRES ŠIRŠÍCH VZTAHŮ