


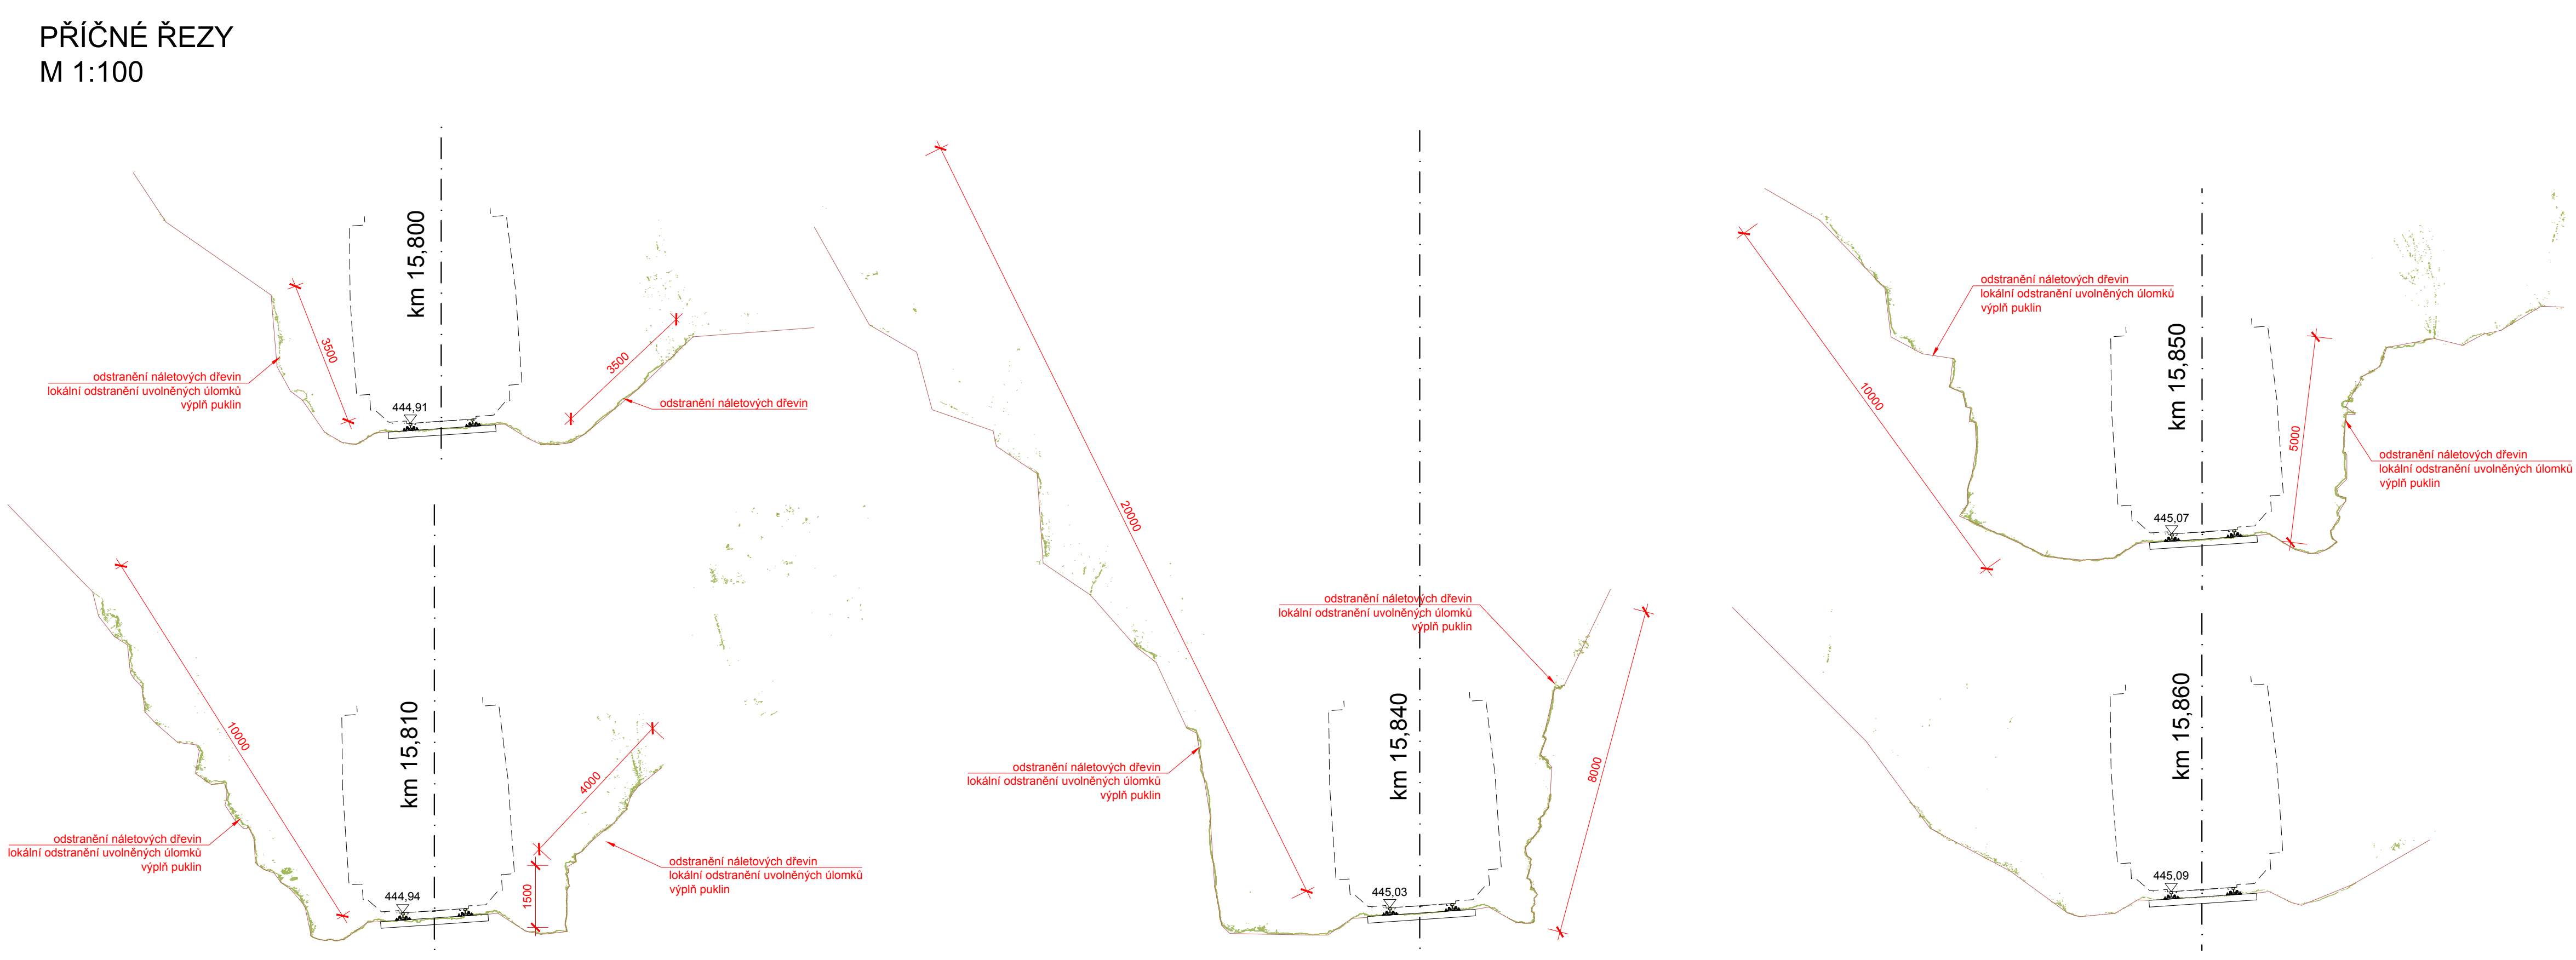

SOUŘADNICOVÝ SYSTÉM: S-JTSK
VÝŠKOVÝ SYSTÉM: Bpv



STAVBA:				
Zvýšení stability skalních masivů na trati Pňovany - Bezručice				
OBJEDNATEL:				
Správa železniční dopravní cesty, s.o.				
Dílažďená 1003/7 110 00 Praha 1				
<div> <i>Správa železniční dopravní cesty</i></div>				
<div></div>		DIPONT s.r.o., projektová a inženýrská činnost Klíšská 1432/18, 400 01 Ústí nad Labem, CZ E: dipont@dipont.cz, T: 00420 475 201 724		Zakázka: D18111
Datum: 02/2019		Účel PD: DUSP		Paré: D.2
ODP. PROJEKTANT STAVBY ING. JAN GREPL		VYPRACOVAL ING. JAN GREPL		
TECHNICKÁ KONTROLA ING. PETR NOVÁK		Měřítko: 1:200, 1:100		Formát: 8xA4
OBJEKT: SO 104 - Sanace skalních masivů v km 15,80 - 15,90 vpravo, vlevo		Část: D.2		
PŘÍLOHA: Dispozice - půdorys a řezy		Příloha: 4.2		