


- LEGENDA:**
- železniční svršek a spodek:**
- nový železniční svršek
 - směrová a výšková úprava stávající koleje
 - výhledový stav navazujícího úseku
 - demontované koleje
 - trativod
 - příčný a podélný svod
- související objekty:**
- nástupiště
 - mosty, propustky, zdi
 - železniční přejezdy
 - pozemní stavební objekty
 - zařízení staveniště
 - dendrologie
 - trakční vedení
 - zabezpečovací zařízení - návěstidla
- stávající stav:**
- hranice drážního pozemku
 - zaměření stávajícího stavu
 - katastr
 - obvod stavby
- stávající síť:**
- STL plynovod
 - NN vedení
 - VN vedení
 - sdělovací vedení
 - zabezpečovací vedení
 - vodovod
 - kanalizace
- nové síť:**
- vedení VN, NN, DOO, EOV, osvětlení
 - zabezpečovací vedení
 - sdělovací vedení

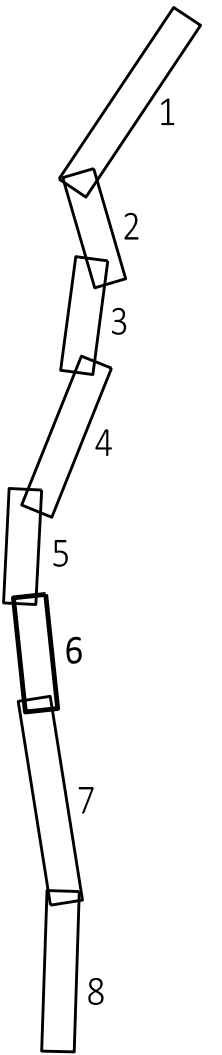

03	SE ZAPRACOVANÝMI PŘÍPOMÍNKAMI SPRÁVY ŽELEZNIC	01/2020	<i>Kováčka</i>
02	SE ZAPRACOVANÝMI PŘÍPOMÍNKAMI ODBORŮ SŽDC, s.o.	11/2018	<i>Kováčka</i>
01	SE ZAPRACOVANÝMI PŘÍPOMÍNKAMI ODBORŮ SŽDC, s.o.	11/2018	<i>Kováčka</i>
REVIZE	POPIS	DATUM	PODPIS

OBJEDNATEL: SPRÁVA ŽELEZNIČNÍ DOPRAVNÍ CESTY, STÁTNÍ ORGANIZACE
DLAŽDNÍ 1003/7, 110 00 PRAHA 1
STAVEBNÍ SPRÁVA ZÁPAD, SOKOLOVSKÁ 1955/278, 190 00 PRAHA 9

SAGASTA s.r.o.
SÍDLO: NOVODVORSKÁ 1010/414, 142 00 PRAHA 4
IČ: 045 98 555 DIČ: CZ045 98 555

ODPOVĚDNÝ PROJEKTANT: ING. EMIL ŠPAČEK
VYPRACOVAL: ADAM KOVAČKA
KONTROLA: ING. EMIL ŠPAČEK
HIP: ING. EMIL ŠPAČEK

PODPIS: *Špaček* *Kováčka* *Špaček* *Špaček*

MODERNIZACE TRATI PLZEŇ - DOMAŽLICE - ST. HRANICE SRN, 4. STAVBA, ÚSEK DOMAŽLICE (MIMO) – STÁTNÍ HRANICE SRN

NAZEV PŘÍLOHY: KOORDINAČNÍ SITUACE STAVBY, km 180,000 - 180,900

ČÍSLO ZAKÁZKY: 117 002
DOKUMENTACE: PD
MĚŘÍTKO: 1:1000
DATUM: 05/2019
POČET FORMÁTŮ: 7x4
ČÁST: C.2
ČÍSLO PŘÍLOHY: 6

DOKUMENTACE JE LŽIVAT POUŽE VE SMYSLU PŘÍSLUŠNÉ SMLOUVY O DÍLO. VÝNOS, ČI JEHO ČÁST, MŮŽE BYT KOPÍROVÁN NEBO JINÝM ZPŮSOBEM ROZŠŘOVÁN POUZE PO PŘEDCHOZÍM SOUHLASU ELITDO, a.s.