


REKONSTRUKCE NÁSTUPIŠŤ A ZŘÍZENÍ BEZBARIÉROVÝCH PŘÍSTUPŮ V ŽST. POŘÍČANY


SO 12-01 NÁSTUPIŠTĚ

PREFABRIKÁT 1,35 - VÝZTUŽ, 1:10


PŮDORYS 1:10

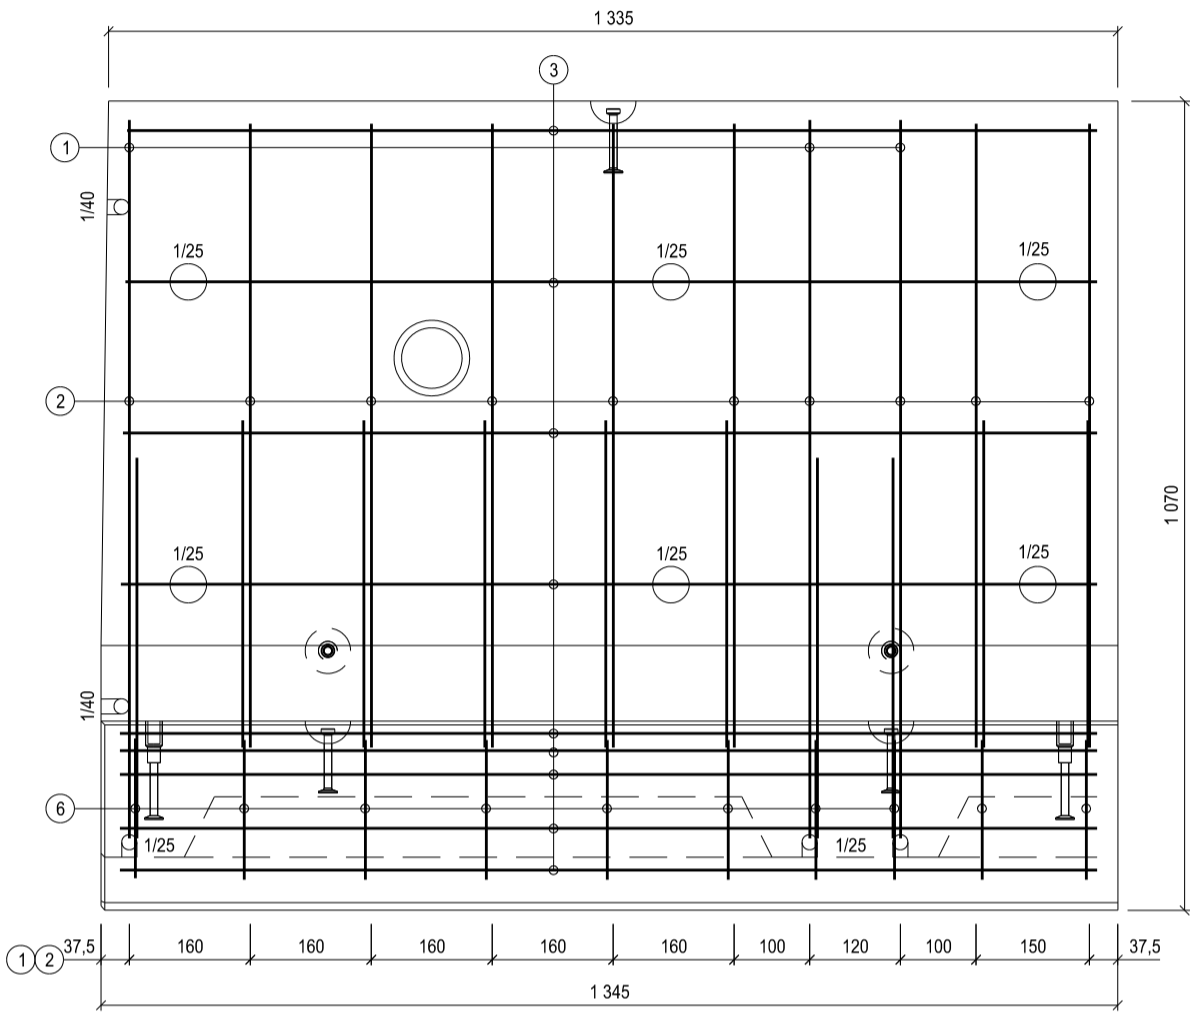

POHLED 1:10

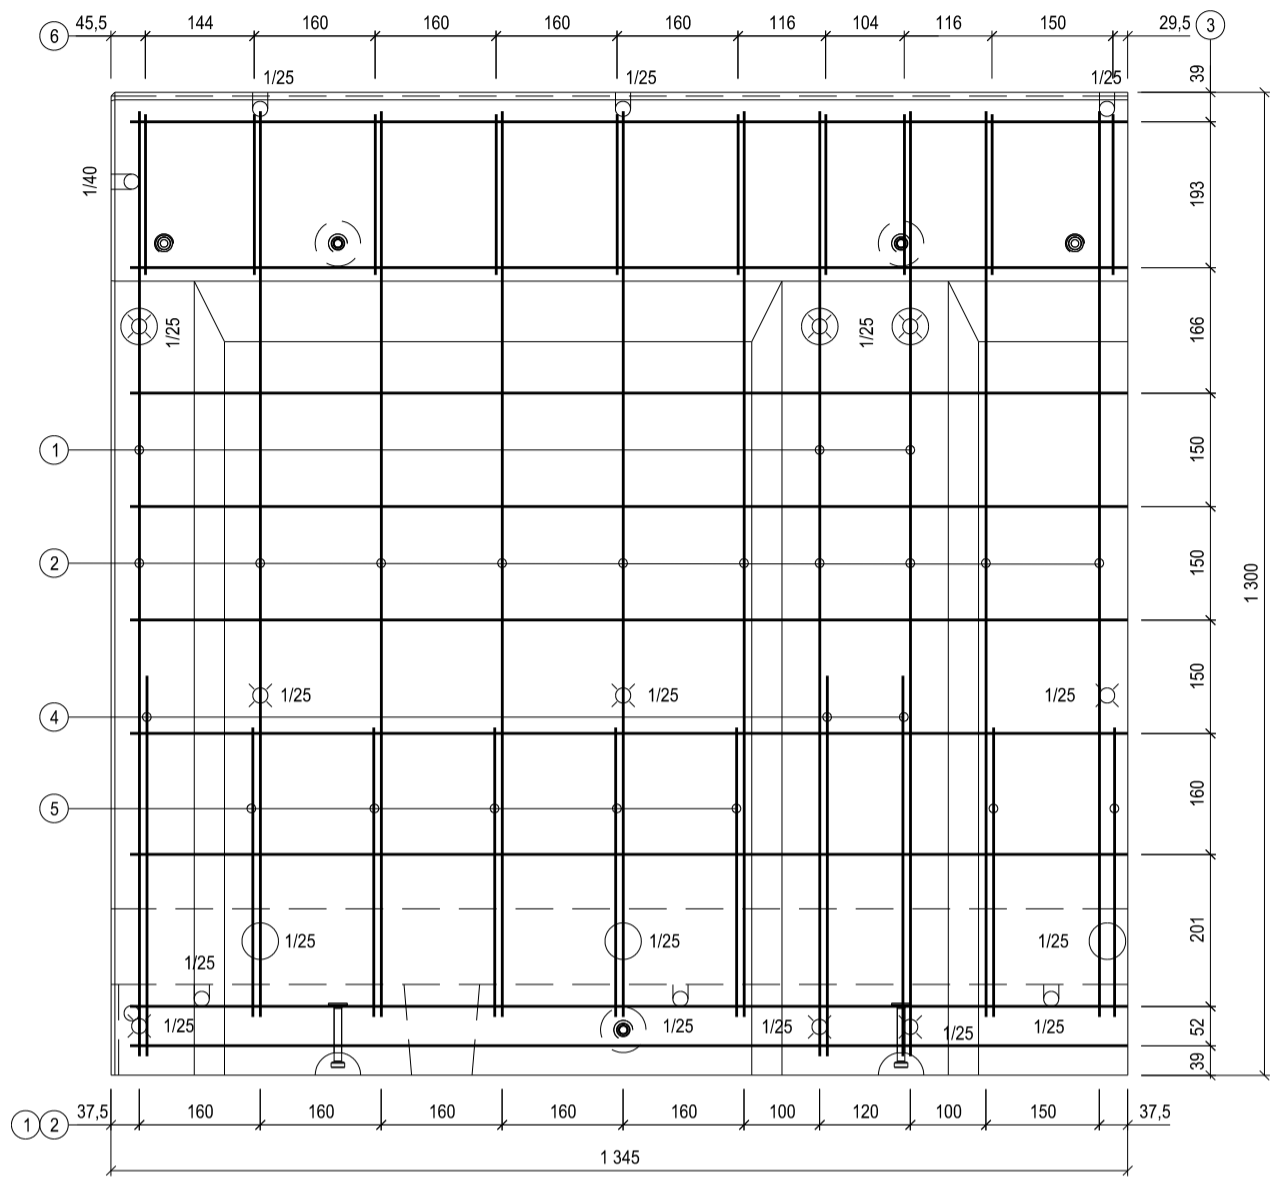

ŘEZ 1:10

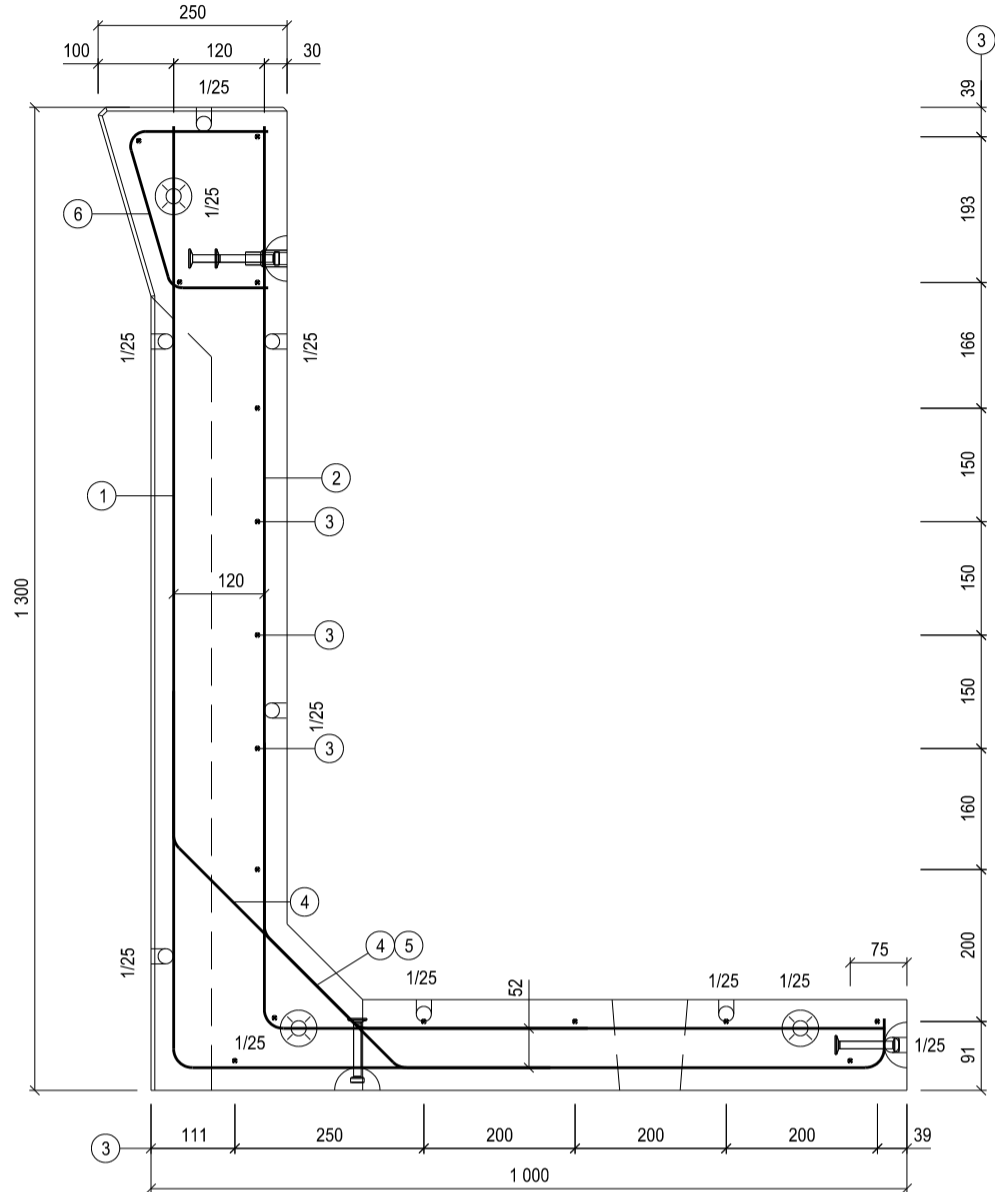

EVROPSKÁ UNIE  
Evropské strukturální a investiční fondy  
Operační program Doprava

Ministerstvo dopravy  
Státní fond dopravní  
infrastruktury



PO PŘIPOMÍNKÁCH 11/2016

VÝŠKOVÝ SYSTÉM Bpv SOUŘADNICOVÝ SYSTÉM S-JTSK

Číslo změny:	Obsah změny:	Datum změny:
01	-	-
02	-	-
03	-	-

Objednatel:	Správa železniční dopravní cesty, státní organizace Dlážděná 1003/7, 110 00 Praha 1
	Stavební správa západ Sokolovská 278/1955, 190 00 Praha 9

Generální projektant:	SUDOP PRAHA a.s. Olšanská 1a, 130 80 Praha 3 tel.: +420 267 094 111 e-mail: praha@sudop.cz	Hlavní inženýr projektu: JAROSLAV SOUMAR Garant profese: -
-----------------------	---	---

Středisko: PROJEKTOVÉ STŘEDISKO PLZEŇ			
Vedoucí střediska:	Odpovědný projektant SO, IO, PS:	Vypracoval:	Kontroloval:
ING. OTA HELLER	PAVEL VRBA	PAVEL VRBA	ING. LUKÁŠ PÁNIK

Název akce:	Číslo smlouvy:
REKONSTRUKCE NÁSTUPIŠŤ A ZŘÍZENÍ BEZBARIÉROVÝCH PŘÍSTUPŮ V ŽST. POŘÍČANY	16-155.230
Část: NÁSTUPIŠTĚ	Projektový stupeň: PROJEKT
SO 12-01 NÁSTUPIŠTĚ	Datum: 10/2016
Název přílohy:	Číslo části: E.1.2.1
VÝKRES TVARU A VÝZTUŽE PREFABRIKÁTŮ PREFABRIKÁT Č.4	Měřítko: 1:10
	Počet formátů: 8 x A4
	Číslo přílohy: 13.4.2

DOKUMENT LZE UŽÍVAT POUZE VE SMYSLU PŘÍSLUŠNÉ SMLOUVY O DÍLO, ŽÁDNÁ JEHO ČÁST NEMŮŽE BYT DLE ZÁKONA č.121/2000 Sb. KOPÍROVÁNA NEBO JINÝM ZPŮSOBEM ROZŠÍŘOVÁNA. BEZ SOUHLASU SUDOP PRAHA a.s.

TABULKA VÝZTUŽE

POL.	Ø	POČET	DÉLKA	DÉLKA CELKEM [m]		
				B500A	B500A	B500B
Č.	[mm]	[ks]	[m]	[Ø8mm]	[Ø8mm]	[Ø10mm]
1	10	3	2,228			6,684
2	10	8	2,003			20,030
3	8	16	1,295		20,720	
4	10	3	0,830			2,490
5	10	5	0,740			5,180
6	6	8	0,512	5,120		
CELKEM				5,120	20,72	34,384
HMOTNOST [kg/bm]				0,222	0,395	0,617
HMOTNOST [kg]				1,137	8,184	21,215
HMOTNOST CELKEM [kg]				30,536		

BETON: C 30/37-XF4 (XF1)  
OCEL: B500A, B500B

DISTANČNÍ VLOŽKY

VELIKOST KRYTÍ	POČET KUSŮ
25mm	24
40mm	6

