


← PRAHA

PLZEŇ ☐

LEGENDA:	
	- trasa nových sdělovacích vedení (MK)
	- hloubka a síť výkopu
	- uložení kabelového vedení do výkopu pod desku a označení vedení
	- uložení kabelového vedení do kabelového žlabu a označení folií
	- zatažení kabelového vedení do PE trubky

POZNÁMKA:

Před započítím stavby a provádění výkopů kabelových rýl a ostatních zemních prací (výkopů jam pro VTO a kabel.komory apod) je nutné provést jednotlivými správci těchto sítí jejich přesné výtčření a tím zabránit jejich případnému poškození.


SOUŘADNICOVÝ SYSTÉM: S - JTSK, VÝŠKOVÝ SYSTÉM: Bpv
PRO VYTYČENÍ BUDE POUŽITA PLATNÁ A OVĚŘENÁ VYTYČOVACÍ SÍŤ STA
PŘESNOST VYTYČENÍ DLE ČSN 730420-1, ČSN 730420-2
SEZNAM VYTYČOVANÝCH BODŮ - SAMOSTATNÁ PŘÍLOHA

ČISTOPIS DOKUMENTACE 11/2015

Souřadnicový systém S-JTSK
Výškový systém Bpv

Změna:	Název změny:	Datum:	Provedl:	Podpis:

Investor, objednatel:



SŽDC
Správa železniční dopravní cesty, státní organizace
Dlážděná 1003/7
110 00 Praha 1

Kontaktní adresa:
Správa železniční dopravní cesty, s.o.
Stavební správa západ
Sokolovská 278/1955,
190 00 Praha 9

Zhotovitel částí dokumentace:

 **SUDOP
PRAHA**

SUDOP PRAHA
Olšanská 1a, 130 80 Praha 1
tel.: +420 267 00 00
fax: +420 224 20 00
e-mail: praha@sudop.cz

METROPROJEKT Praha a.s.
nám. I. P. Pavlova 2/1786
120 00 Praha 2
generální ředitel: Ing. David Krása
tel.: +420 296 154 105
www.metroprojekt.cz



 **METROPROJEKT**

<p>Info@metroprojekt.cz</p>		
<p>HIP:</p> <p>Ing. Jaroslav Janeček</p> <p>tel: +420 296 154 302</p> <p>Stupeň: PS (DSP)</p>	<p>Podpis: </p> <p>Název a účel: Op Krá</p>	

**Optimalizace trati Beroun (včetně) -
Hlív Dvůr**

Zpracovatelský útvar: 208 - středisko elektrotechniky, trakce, sdělovací a zabezpečovací techniky tel.: +420 267 094 146	Podpis: 	Název části: ŽEL MÍS PS 1
---	---	---

<p> VEZNIČNÍ SDĚLOVACÍ ZAŘÍZENÍ TNÍ KABELIZACE 3-22-01 ŽST Beroun - místní kabelizace </p>	<p> D D D </p>
---	---

Odpovědný projektant: Vratislav Hůla	Podpis: 	Název přílohy:
Vypracoval: Vratislav Hůla	Podpis: 	
Skart. zn.: V20/2035	Datum: 11/2015	
Počet stran: 10 x A4	Měřítko: 1:500	IČD:

SITUACE MK V M 1:500 V ŽKM 37,400 - 38,000							Změny () Číslo 4
14	6380	004	02	01	01		