



VZOROVÝ PODÉLNÝ ŘEZ
OPRAVA TRHLIN LA 1:25

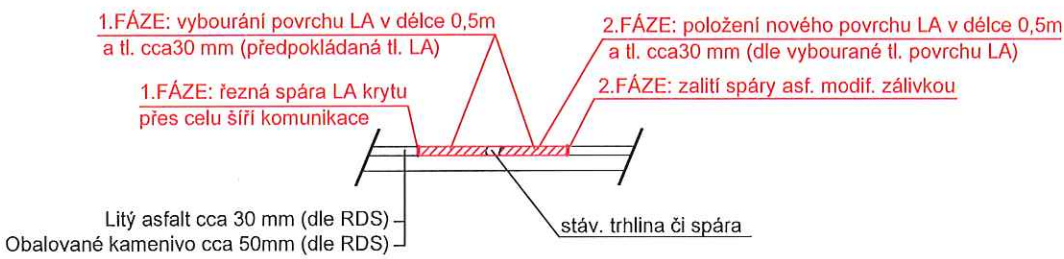


VZOROVÝ PODÉLNÝ ŘEZ
NAPOJENÍ CYKLOSTEZKY
NA LÁVKU U BULHARA 1:50



VZOROVÝ PŘÍČNÝ ŘEZ
NAPOJENÍ CYKLOSTEZKY
NA LÁVKU U BULHARA 1:50

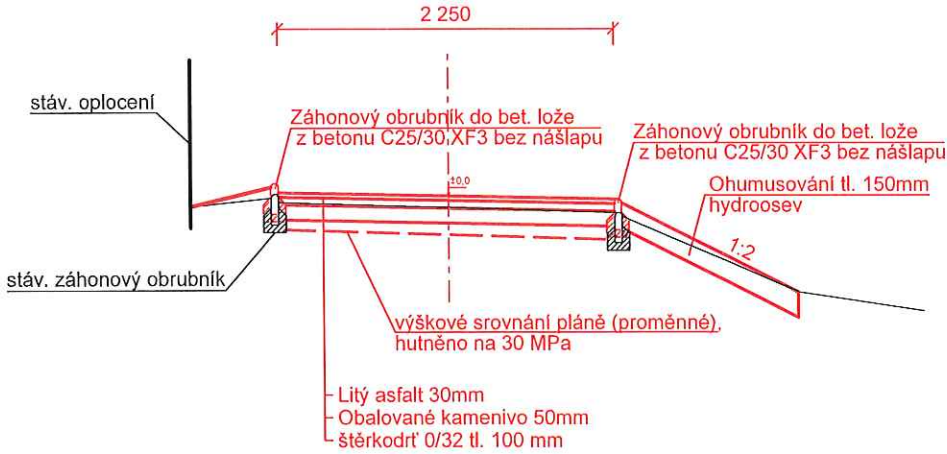

Číslo změny:	Obsah změny:	Datum změny:
01	-	-
02	-	-
03	-	-

 Název přílohy: ČD DDC NOVÉ SPOJENÍ - Praha hl. n., Masarykovo n. - Libeň, Vysočany, Holešovice VZOROVÉ PŘÍČNÉ ŘEZY	Vypracoval: FILIP SATRÁNSKÝ	Kontroloval: JAN OSTRÝ	
	Měřítko: 1:50, 1:25	Datum: 02/2018	
Číslo části a přílohy:			1.3