




VJEZD TROCNOVSKÁ  
PŮDORYS 1:50

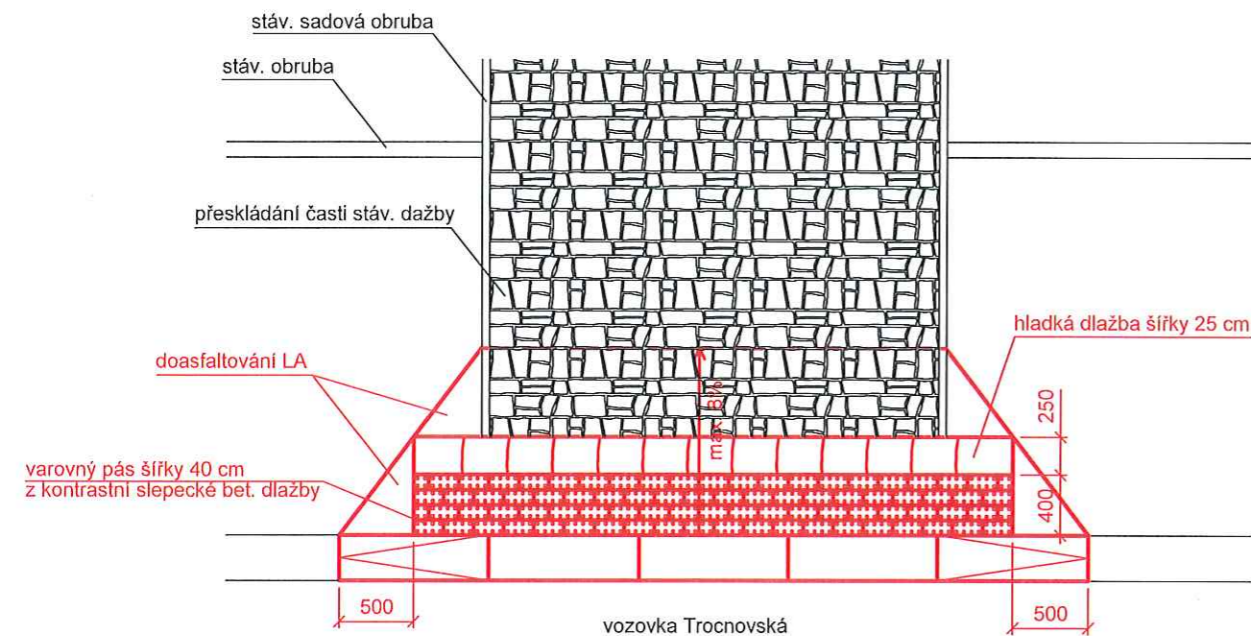


VJEZD TROCNOVSKÁ  
ŘEZ OBRUBOU 1:50

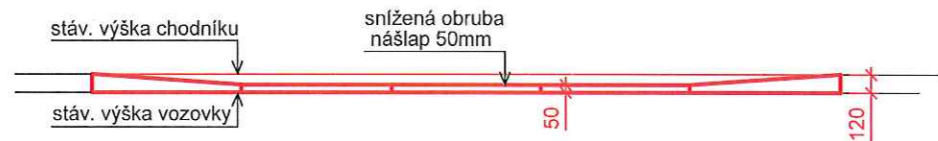

VZOROVÝ PŘÍČNÝ ŘEZ  
SEDNUTÍ PODESTY A ASHODIŠŤOVÉHO RAMENE 1:50

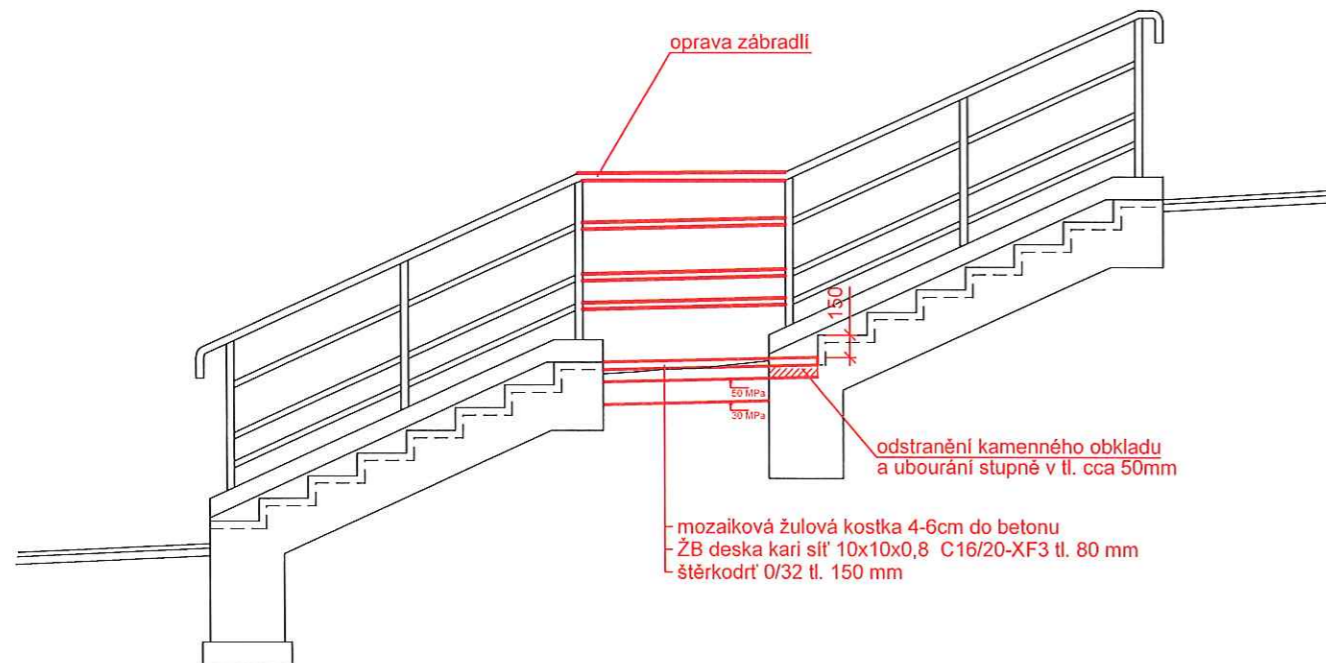

Číslo změny:	Obsah změny:	Datum změny:
01	-	-
02	-	-
03	-	-

 Název přílohy: ČD DDC NOVÉ SPOJENÍ - Praha hl. n., Masarykovo n. - Libeň, Vysočany, Holešovice  VZOROVÉ PŘÍČNÉ ŘEZY	Vypracoval:  FILIP SATRÁNSKÝ	Kontroloval:  JAN OSTRÝ	
		Měřítko: 1:50, 1:25	Datum: 02/2018
	Číslo části a přílohy:		1.2