


KOLEJE

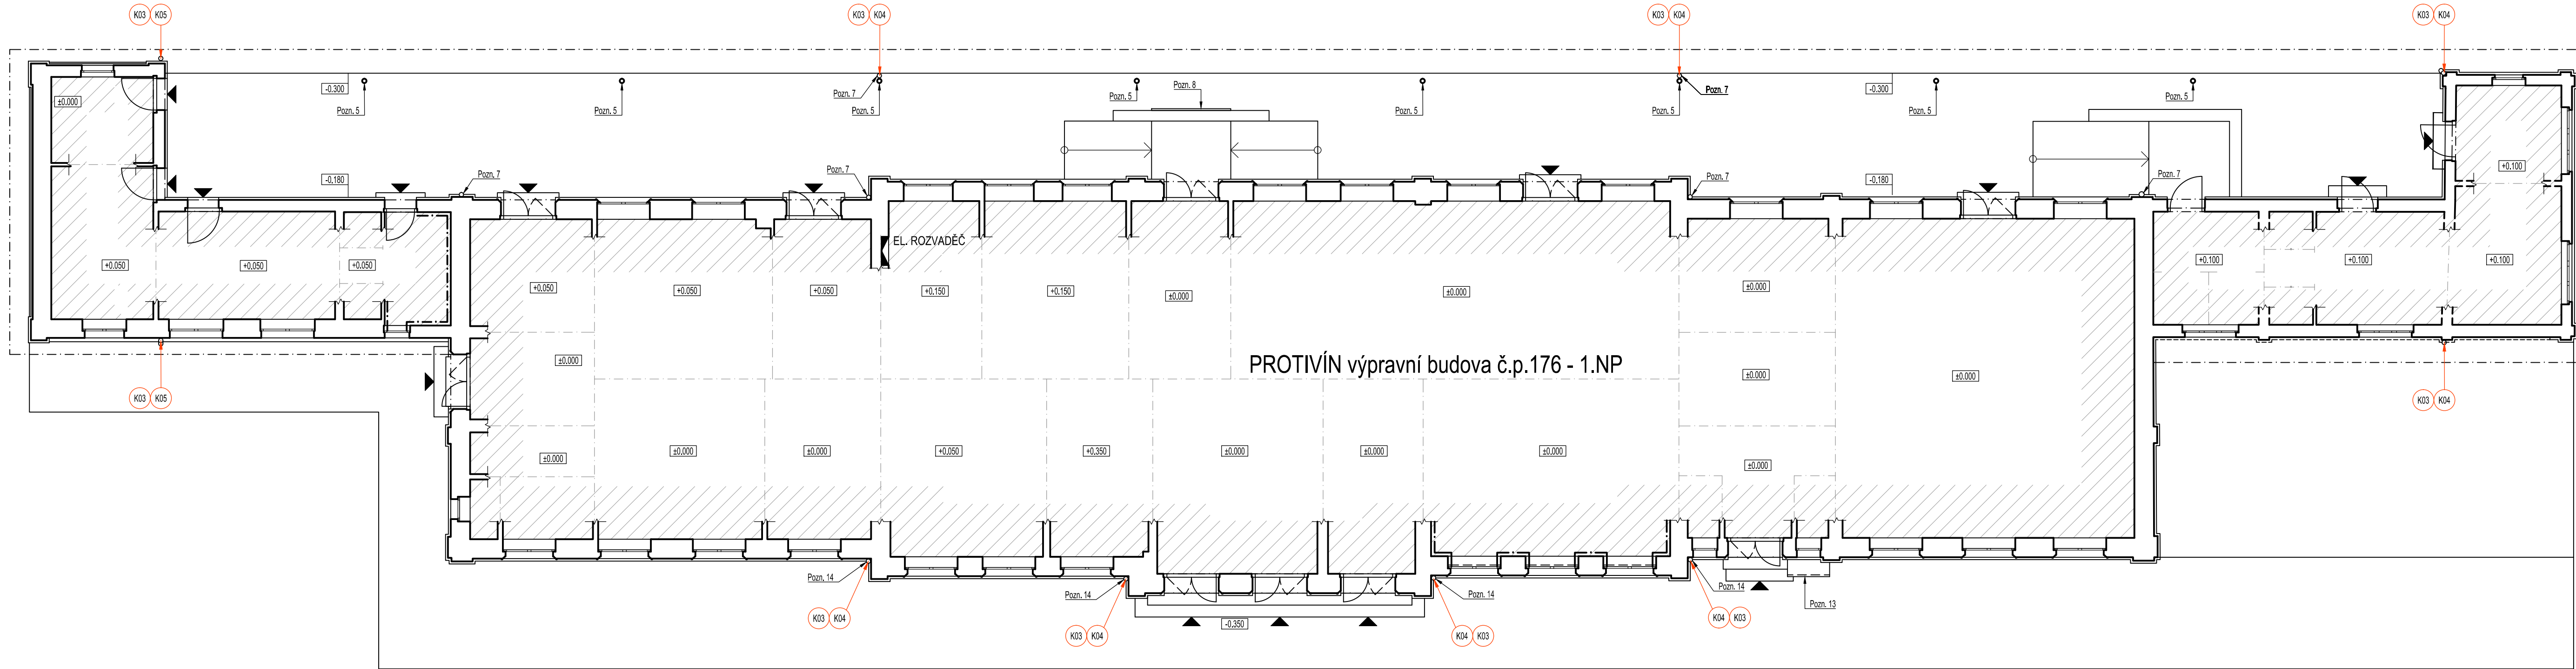

SMĚR HLAVNÍ SILNICE


LEGENDA

- K3 NOVÉ KLEMPÍŘSKÉ PRVKY
- K4 LAKOVANÝ POZINKOVANÝ PLECH; PODROBNĚ VIZ D.1.1.a.1. SPECIFIKACE VÝROBKŮ

POZNÁMKY

- Pozn. 5 STÁVAJÍCÍ LITINOVÉ PROFILOVANÉ SLOUPY V. 3,52m (CELKEM 8 KS) - ODSTRANĚNÍ STÁVAJÍCÍHO SOUVRSTVÍ NÁTĚRŮ, PŘÍPADNĚ DROBNÉ ZÁMEČNICKÉ OPRAVY
- OŠETŘENÍ NOVÝM OCHRANNÝM NÁTĚREM; ODSTĚN RAL 7024
- Pozn. 7 STÁVAJÍCÍ LITINOVÉ SVODY - VÝMĚNA ZA NOVÉ VÝŠKY 1500 mm, VČETNĚ ZACHYTÁVAČE NEČISTOT - CELKEM 6ks
- OŠETŘENÍ NOVÝM OCHRANNÝM NÁTĚREM; ODSTĚN RAL 7024
- Pozn. 8 STÁVAJÍCÍ OCELOVÉ ZÁBRADLÍ - ODSTRANĚNÍ STÁVAJÍCÍHO SOUVRSTVÍ NÁTĚRŮ
- OŠETŘENÍ NOVÝM OCHRANNÝM NÁTĚREM; ODSTĚN RAL 7024
- Pozn. 13 STÁVAJÍCÍ ELEKTRICKÝ ROZVADĚČ PŘÍSAZENÝ K VÝPRVNÍ BUDOVĚ - NOVÁ KAMENNÁ ZÁKRYTOVÁ DESKA + KERAMICKÝ OBKLAD Z PÁSKŮ, NÁTĚR DÍVEK RAL 7024
- Pozn. 14 NOVÉ LITINOVÉ SVODY V. 1,5m (CELKEM 4 ks), ODSTĚN RAL 7024

- VEŠKERÉ NESROVNALOSTI PROJEKTU SE SKUTEČNÝM STAVEM NUTNO KONZULTOVAT S INVESTOREM, PROJEKTANTEM
- PŘED ZAHÁJENÍM PRACÍ OVĚŘÍ ZHOTOVITEL VEŠKERÉ ROZMĚRY NA MÍSTĚ STAVBY
- PŘED VÝROBOU ČI DODÁVKOU JEDNOTLIVÝCH STAVEBNÍCH VÝROBKŮ A KOMPONENTŮ JE NUTNÉ PROVĚST JEJICH ZAMĚŘENÍ PŘÍMO NA STAVBĚ
- ZA BEZPEČNOST A OCHRANU ZDRAVÍ PŘI PRÁCI ZODPOVÍDÁ DODAVATEL STAVEBNÍCH PRACÍ
- NA STAVBĚ MUSÍ BÝT VŽDY DODRŽOVANY VŠECHNY PRACOVNÍ, TECHNOLOGICKÉ, TECHNICKÉ POSTUPY A DOPORUČENÍ VÝROBCŮ JEDNOTLIVÝCH STAVEBNÍCH SYSTÉMŮ, RESPEKTOVÁNY POŽADAVKY PŘÍSLUŠNÝCH ČSN A SOUVISEJÍCÍCH PŘEDPISŮ, VYHLÁŠEK A POD.
- VÝKOPOVÉ PRÁCE ZEMĚNÍ HROMOSVODU BUDOU PROVÁDĚNY VÝHRADNĚ RUČNĚ, VZHLEDEM K VÝŠKYTU VEDENÍ INŽENÝRSKÝCH SÍTÍ
- ZATRAVNĚNÉ PLOCHY DOTČENÉ VÝKOPOVÝMI PRACEMI BUDOU PO DOKONČENÍ ZACIŠTĚNY, DOPLNĚNY ZEMINOU A ZATRAVNĚNY, DEMONTOVANÉ PLOCHY TVOŘENÉ BETONOVOU DLAŽBOU BUDOU ZPĚTNĚ POLOŽENY
- STÁVAJÍCÍ KONSTRUKCE HROMOSVODU BUDE PŘED ZAPOČETÍM STAVEBNÍCH ÚPRAV DEMONTOVÁNA A NÁSLEDNĚ NOVĚ PROVEDENA
- PŘED ZAPOČETÍM STAVEBNÍCH ÚPRAV BUDE PROVEDENA REVIZE FUNKČNOSTI STÁVAJÍCÍ ELEKTROINSTALACE NA FASÁDĚ OBJEKTŮ, NEFUNKČNÍ BUDE ODSTRANĚNA, FUNKČNÍ BUDE ZASEKÁNA DO ZDI, POTÉ BUDE FASÁDA OPRAVENA
- STÁVAJÍCÍ ZÁMEČNICKÉ PRVKY BUDOU ZBAVENY STÁVAJÍCÍHO NÁTĚRU A NOVĚ OPATŘENY NÁTĚREM RAL 7024

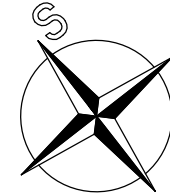

STAVEBNÍK : Správa železniční dopravní cesty, s. o. IČO: 70994234, Dlážděná 1003/7, Nové Město, 110 00 Praha 1	SZDC <small>Stavba železniční dopravní cesty</small>	GENERÁLNÍ PROJEKTANT : A 3 PROJEKT, s.r.o. J. V. Sládka 699 391 81 Veselí nad Lužnicí IČO: 26046920 tel.: +420 381 582 202 e-mail: a3projekt@a3projekt.cz
PROJEKTANT ČÁSTI/PROFESE : A 3 PROJEKT, s.r.o. J. V. Sládka 699 391 81 Veselí nad Lužnicí IČO: 26046920 tel.: +420 381 582 202 e-mail: a3projekt@a3projekt.cz	A 3 PROJEKT, s.r.o. J. V. Sládka 699 391 81 Veselí nad Lužnicí IČO: 26046920 tel.: +420 381 582 202 e-mail: a3projekt@a3projekt.cz	

PROJEKT : „PROTIVÍN ON - oprava výpravní budovy“ na p.č. 2799/1, k.ú. Protivín		
STUPEŇ : DOKUMENTACE PRO POVOLENÍ A PROVEDENÍ STAVBY	ČÁSTI/PROFESE :	SČ
OBSAH/VÝKRES :		

NOVÝ STAV - PŮDORYS 1.NP

KOD/ČÍSLO VÝKRESU/PŘÍLOHY :
D.1.1.b.7.

VYPRACOVAL : Ing. Kristýna Chromá	DATUM AKTUALIZACE : 12/2019 ZAKÁZKA: 29/2018	MĚŘÍTKO : 1:100 VÝTISK :	ZODPOVĚDNÝ PROJEKTANT : ING. ARCH. TOMÁŠ LEPIER
SOUBOR : 29_DPS_SZDC_SNB_Protivin_NS.dwg			