




SO 10-20-01 ŽELEZNIČNÍ MOST V EV. KM 11,614
PŮDORYS, M 1:250

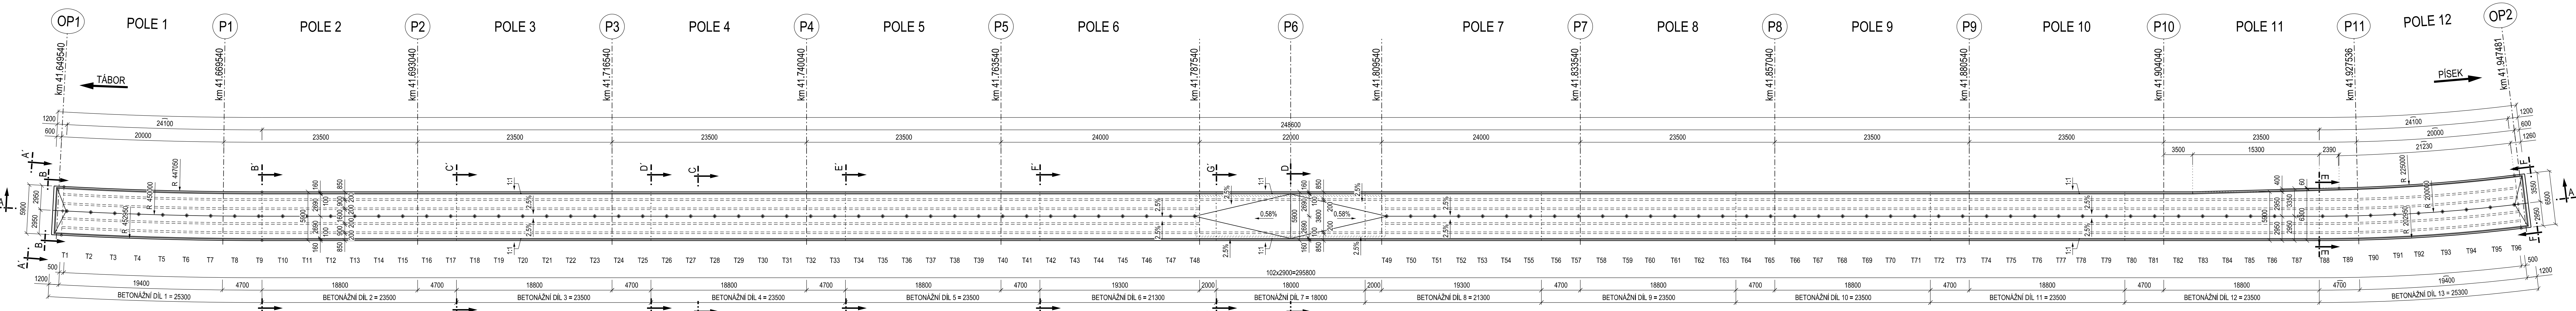


PODÉLNÝ ŘEZ A - A, M 1:250

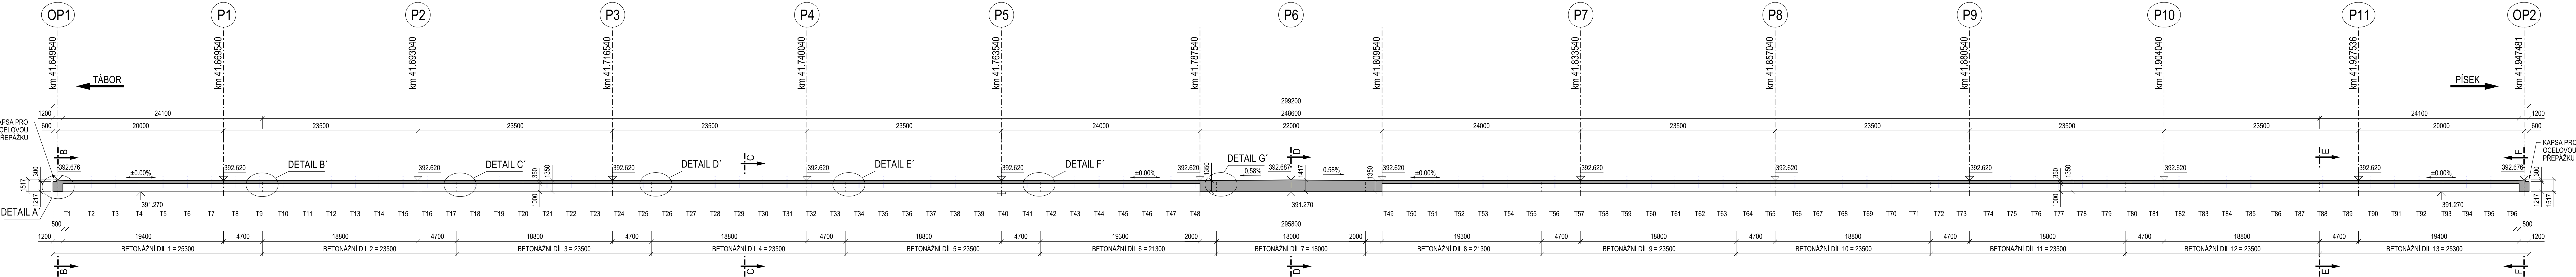


ŘEZ B-B, M 1:50

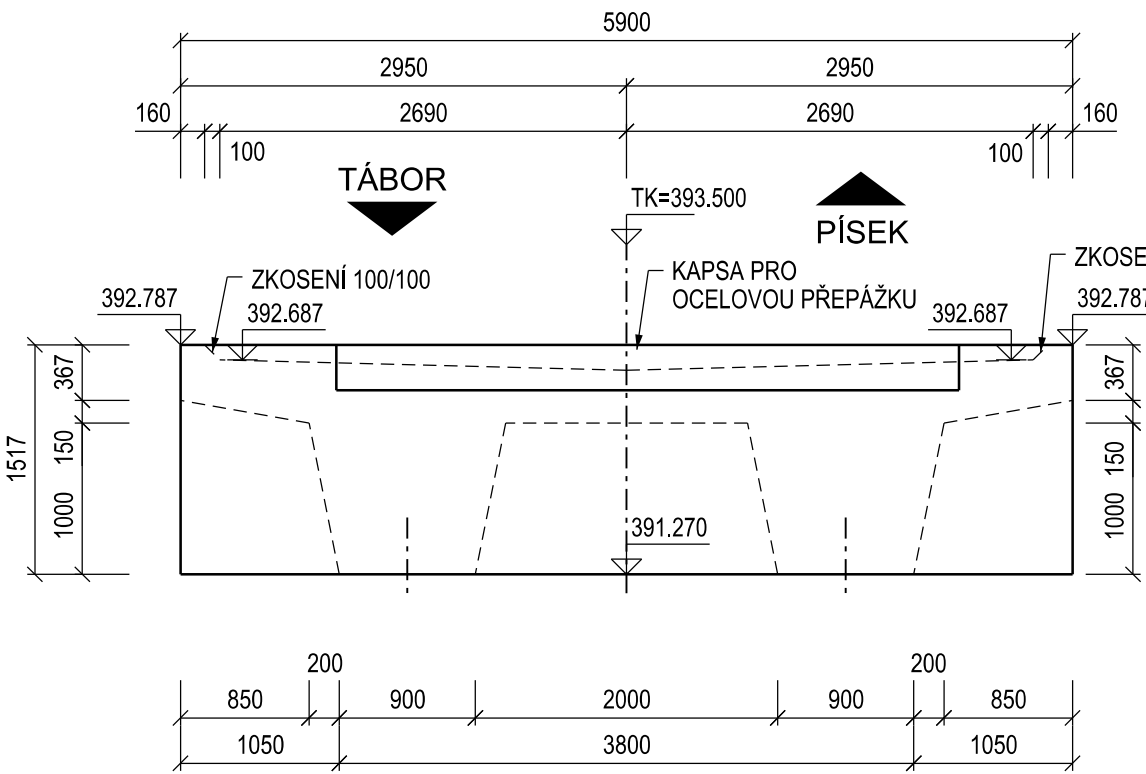


ŘEZ C-C, M 1:50

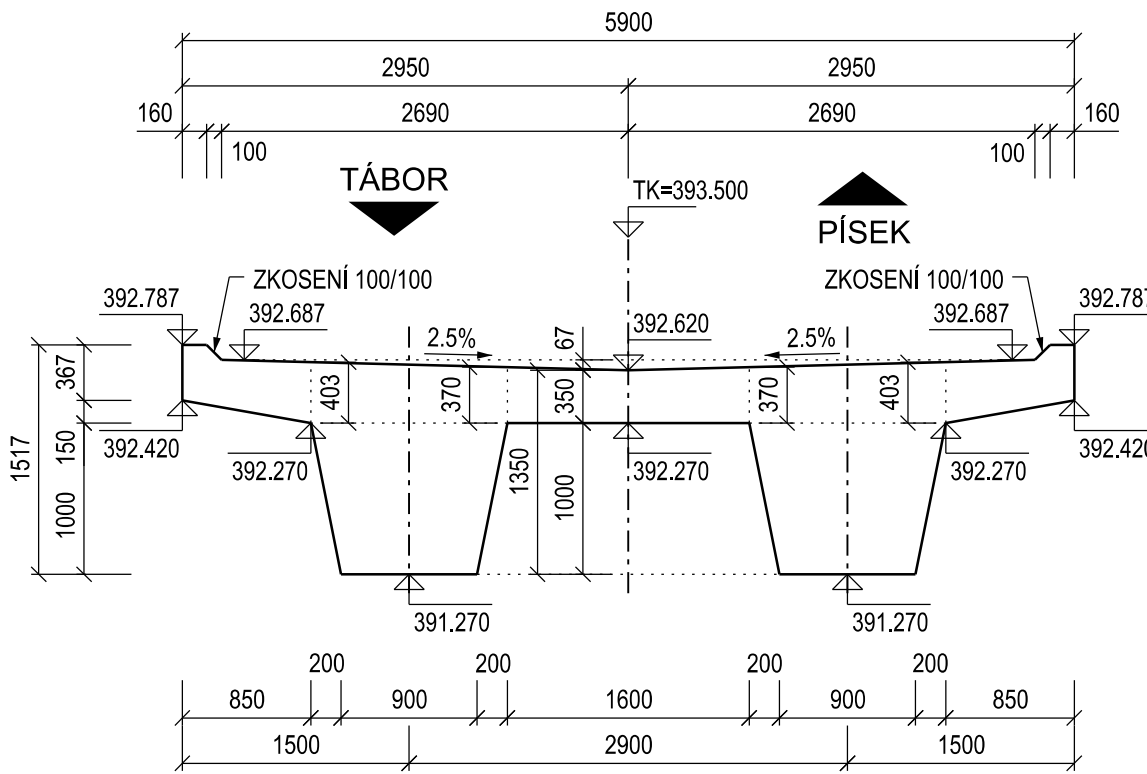


ŘEZ D-D, M 1:50

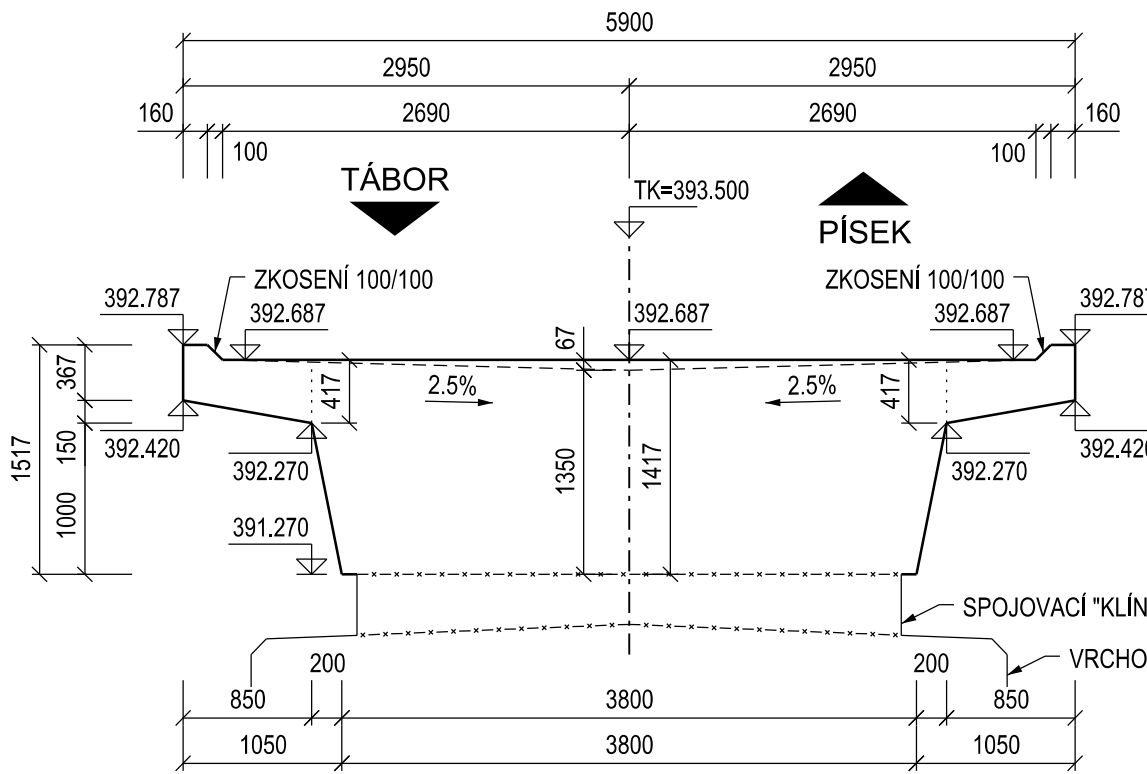

ŘEZ E-E, M 1:50

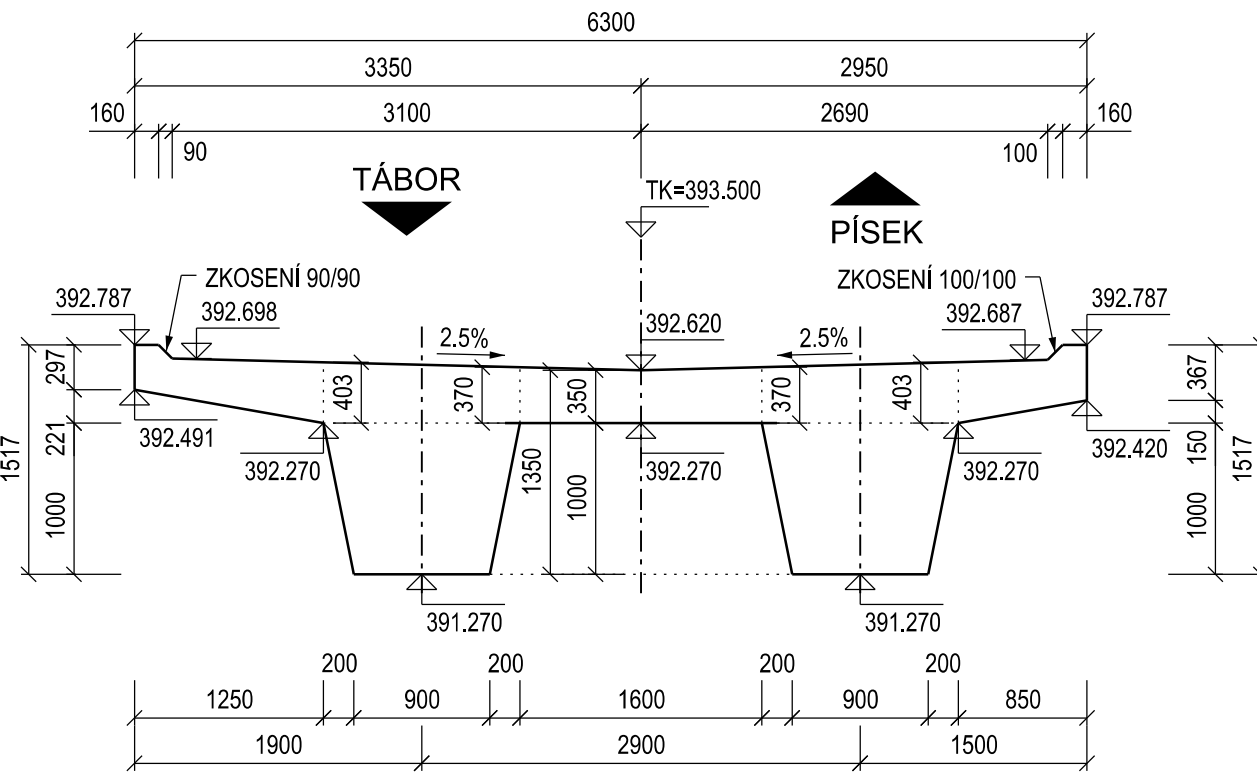

ŘEZ F-F, M 1:50
(PROTI SMĚRU STANIČENÍ)

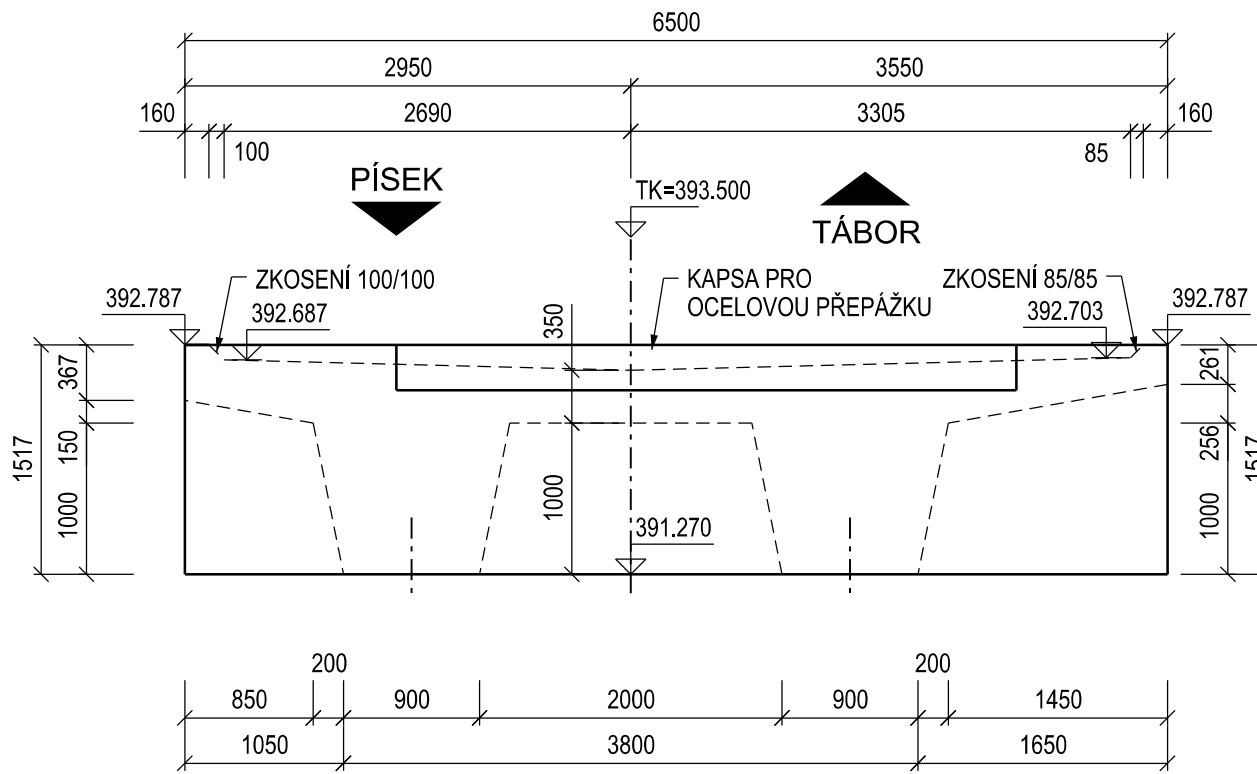

POZNÁMKY
- VŠEOBECNÉ INFORMACE JSOU UVEDENY V PŘÍLOZE Č. 001 - TECHNICKÁ ZPRÁVA

MATERIÁLY
PEVNOSTNÍ TRIDY DLE ČSN EN 1992-1-1
STUPNĚ VLIVU PROSTŘEDÍ DLE TR 10, ČSN EN 206-1 A ČSN P 73 2404
PODROBNÁ SPECIFIKACE MATERIÁLŮ JE UVEDENA V TECHNICKÉ ZPRÁVĚ
BETONY:
- NOSNÁ KONSTRUKCE C35/45 - XC3, XF3

ČÁST D.2

VÝŠKOVÝ SYSTÉM BpV SOUŘADNICOVÝ SYSTÉM S-JTSK

Číslo změny:	Obsah změny:	Datum změny:
00	-	-
01	-	-
02	-	-

Objednatel: SPRÁVA ŽELEZNIČNÍ DOPRAVNÍ CESTY	Správa železniční dopravní cesty, s.o. Dělnická 100/37, 110 00 Praha 1
Generální projektant: SUDOP PRAHA	SUDOP PRAHA a.s., Olešnická 1a, 130 00 Praha 3 tel.: +420 267 094 111 fax: +420 224 230 316 e-mail: praha@sudop.cz
Stavovatel: Stavovatelství Ing. JAKUB GÖRINGER, Ph.D.	Stavovatelství Ing. MARJAN PETR
Stavovatel: Ing. JAKUB GÖRINGER, Ph.D.	Stavovatelství Ing. MARJAN PETR

Středisko: SUDOP PRAHA a.s., STŘEDISKO - MOSTŮ	Ing. JAKUB GÖRINGER, Ph.D.	Ing. MARJAN PETR	Ing. TOMÁŠ MARTINEK
---	----------------------------	------------------	---------------------

Název akce: REKONSTRUKCE MOSTU V KM 41,791 TRATI TÁBOR - PÍSEK	Číslo stavby: 17 186 209
Číslo: INŽENÝRSKÉ OBJEKTY MOSTY, PROPUSTKY A ZDI SO 20-01 ŽELEZNIČNÍ MOST PŘES VD ORLIK	Projektový stupeň: DUSP+PDPS
Název přílohy: NOSNÁ KONSTRUKCE VÝKRES TVARU MOSTOVÝCH	Datum: 10/2019
Měřítko: 1:250/50	Podle formátu: 14 x A4
Číslo přílohy:	Číslo přílohy: 009.3