


Přehledná situace stavby SO 03-18-02 - Lčovice

M 1:8000

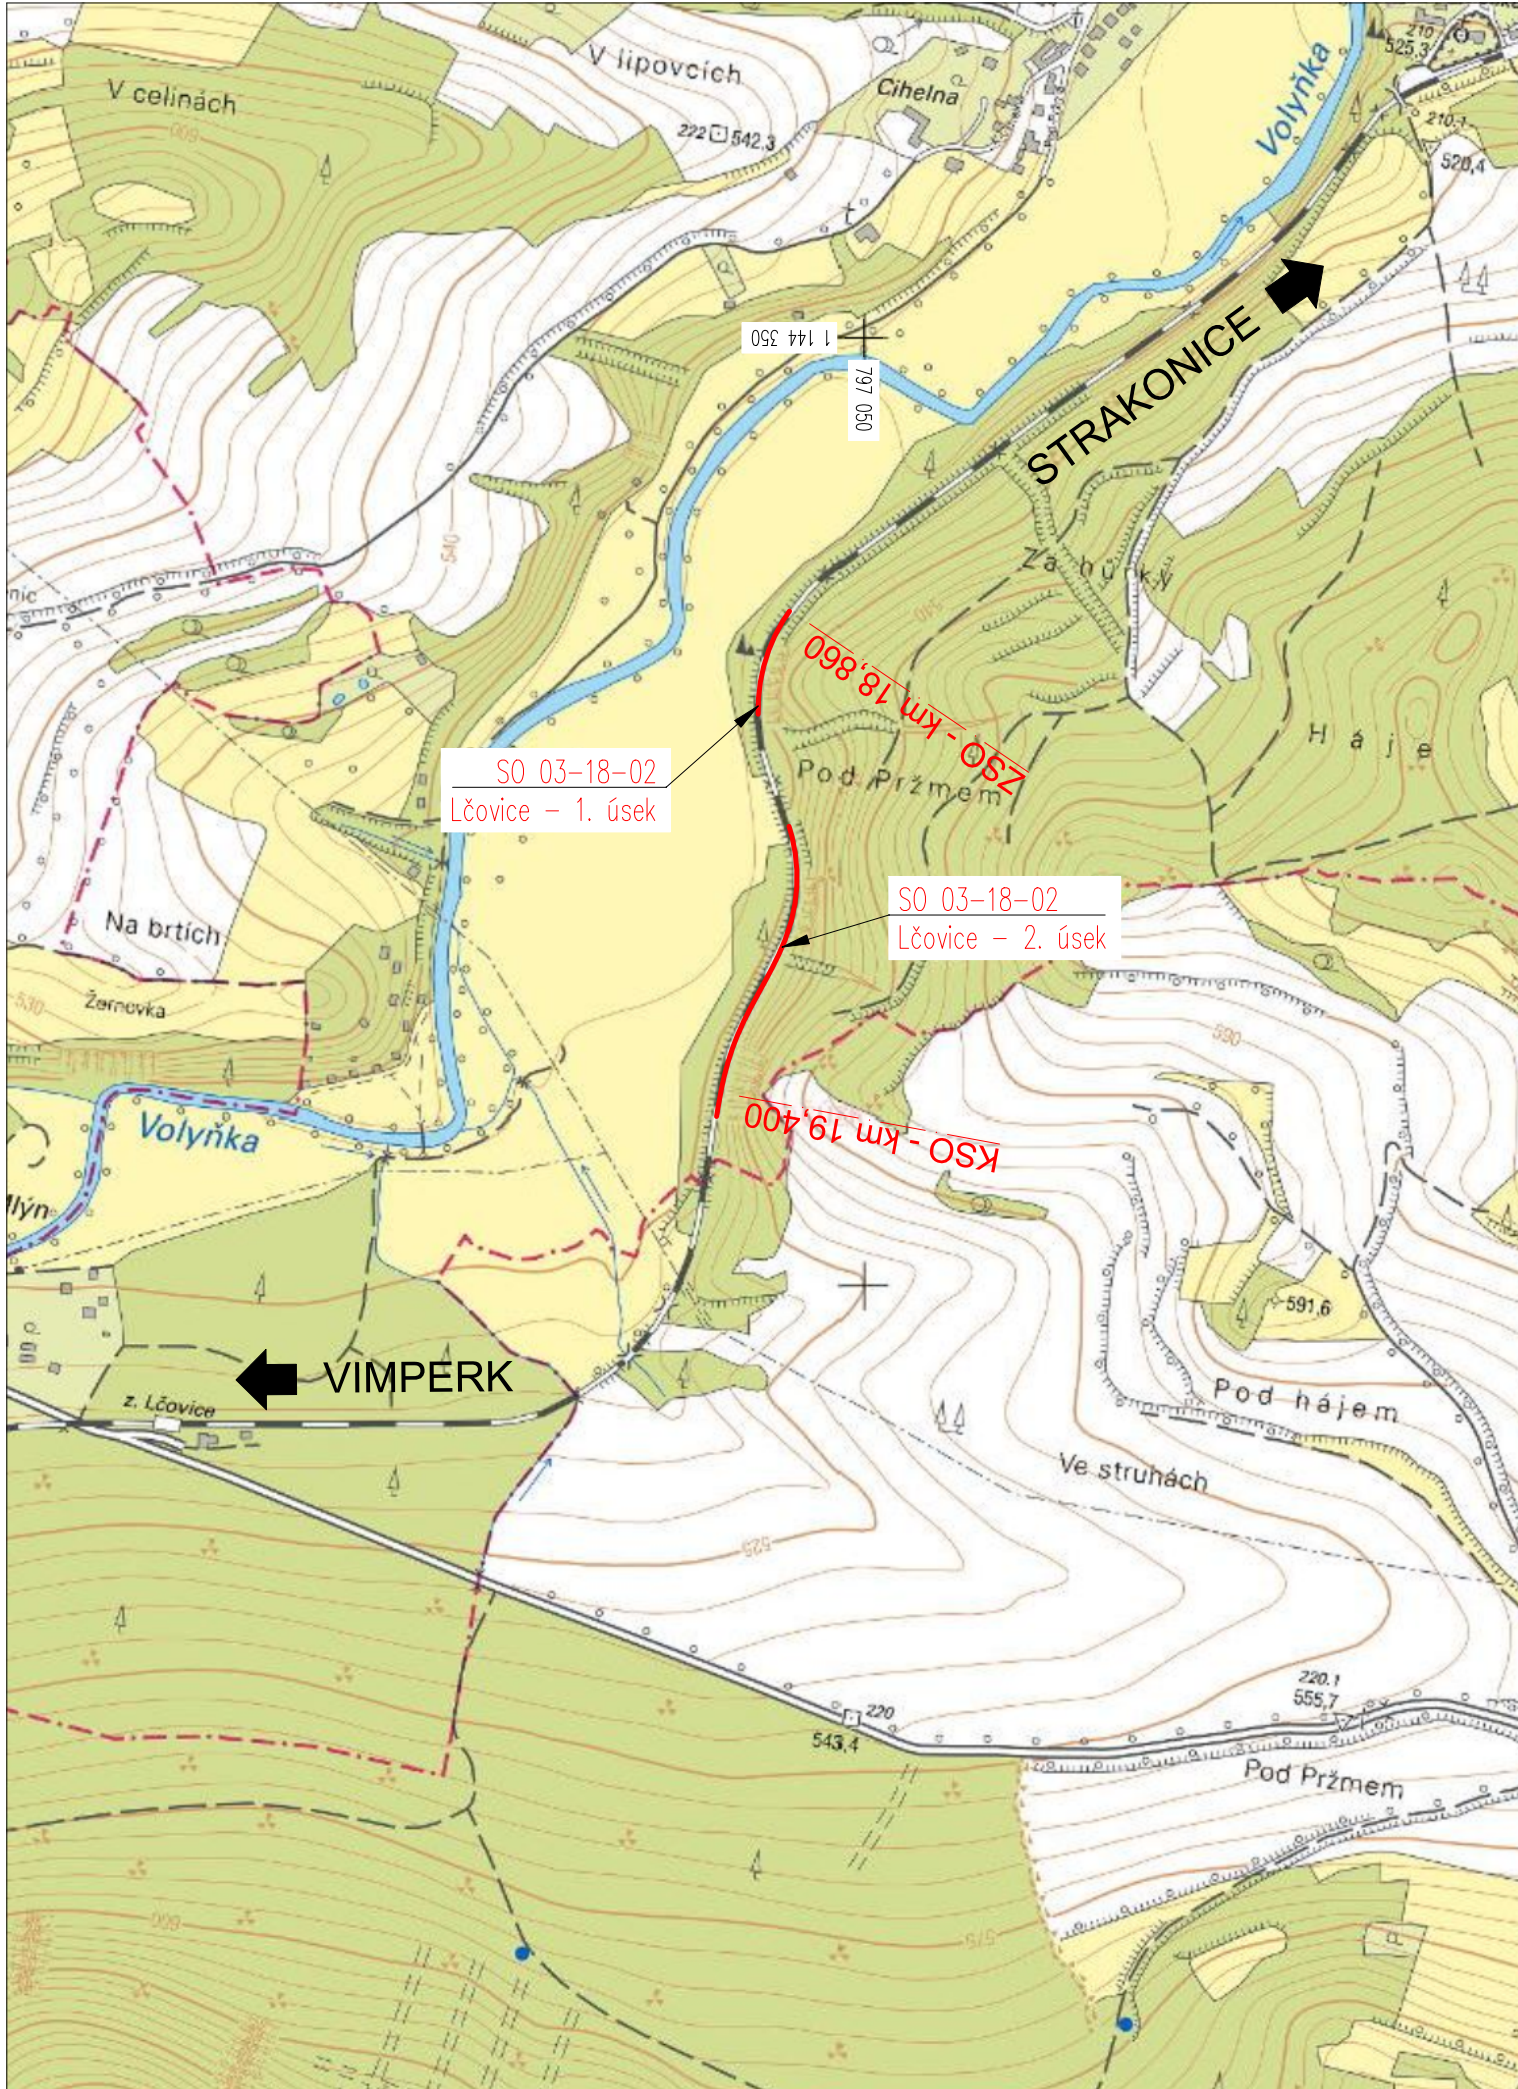

zdroj mapového podkladu: cuzk.cz
Souřadnicový systém JTSK, Výškový systém Bpv

| | | | |
|---|--|---|--|
| Investor: | | Správa železnic, státní organizace Dlážděná 1003/7 110 00 Praha 1 | |
|  | | | |

| | | | | |
|---|--|---|------------------------------------|---|
| Vypracoval: Ing. L. Navrátilová | | Zodp. projektant: Ing. Stanislav Štábl | Kontroloval: Ing. Miroslav Rykl |  |
| Kraj: Jihočeský | | Traťový úsek/Obec: STRAKONICE – VOLARY | | |
| Investor SŽ s.o.; Dlážděná 1003/7; 110 00 Praha 1 | | | | |
| Akce: ZVÝŠENÍ STABILITY SKALNÍCH MASÍVŮ NA TRATI STRAKONICE-VOLARY, 1. STAVBA | | | | |
| Objekt: SO 03-18-02 – Sanace skal v km 18,860 – 19,400 – Lčovice | | | | Formát 2xA4 |
| Část: Železniční spodek – sanace skalních svahů | | | | Datum 03/2020 |
| Obsah dokumentace: PŘEHLEDNÁ SITUACE STAVBY SO 03-18-02 – LČOVICE | | | | Účel DSP |
| | | | | Č. zakázky 18/2018 |
| | | | | Změna Č. kopie |
| | | | | Měřítko 1:8000 |
| | | | | Část dokumentace C.1 |
| | | | | Č. výkresu 3 |