


Situace širších vztahů SO 01-04-02 - Přední Zborovice

M 1:1000

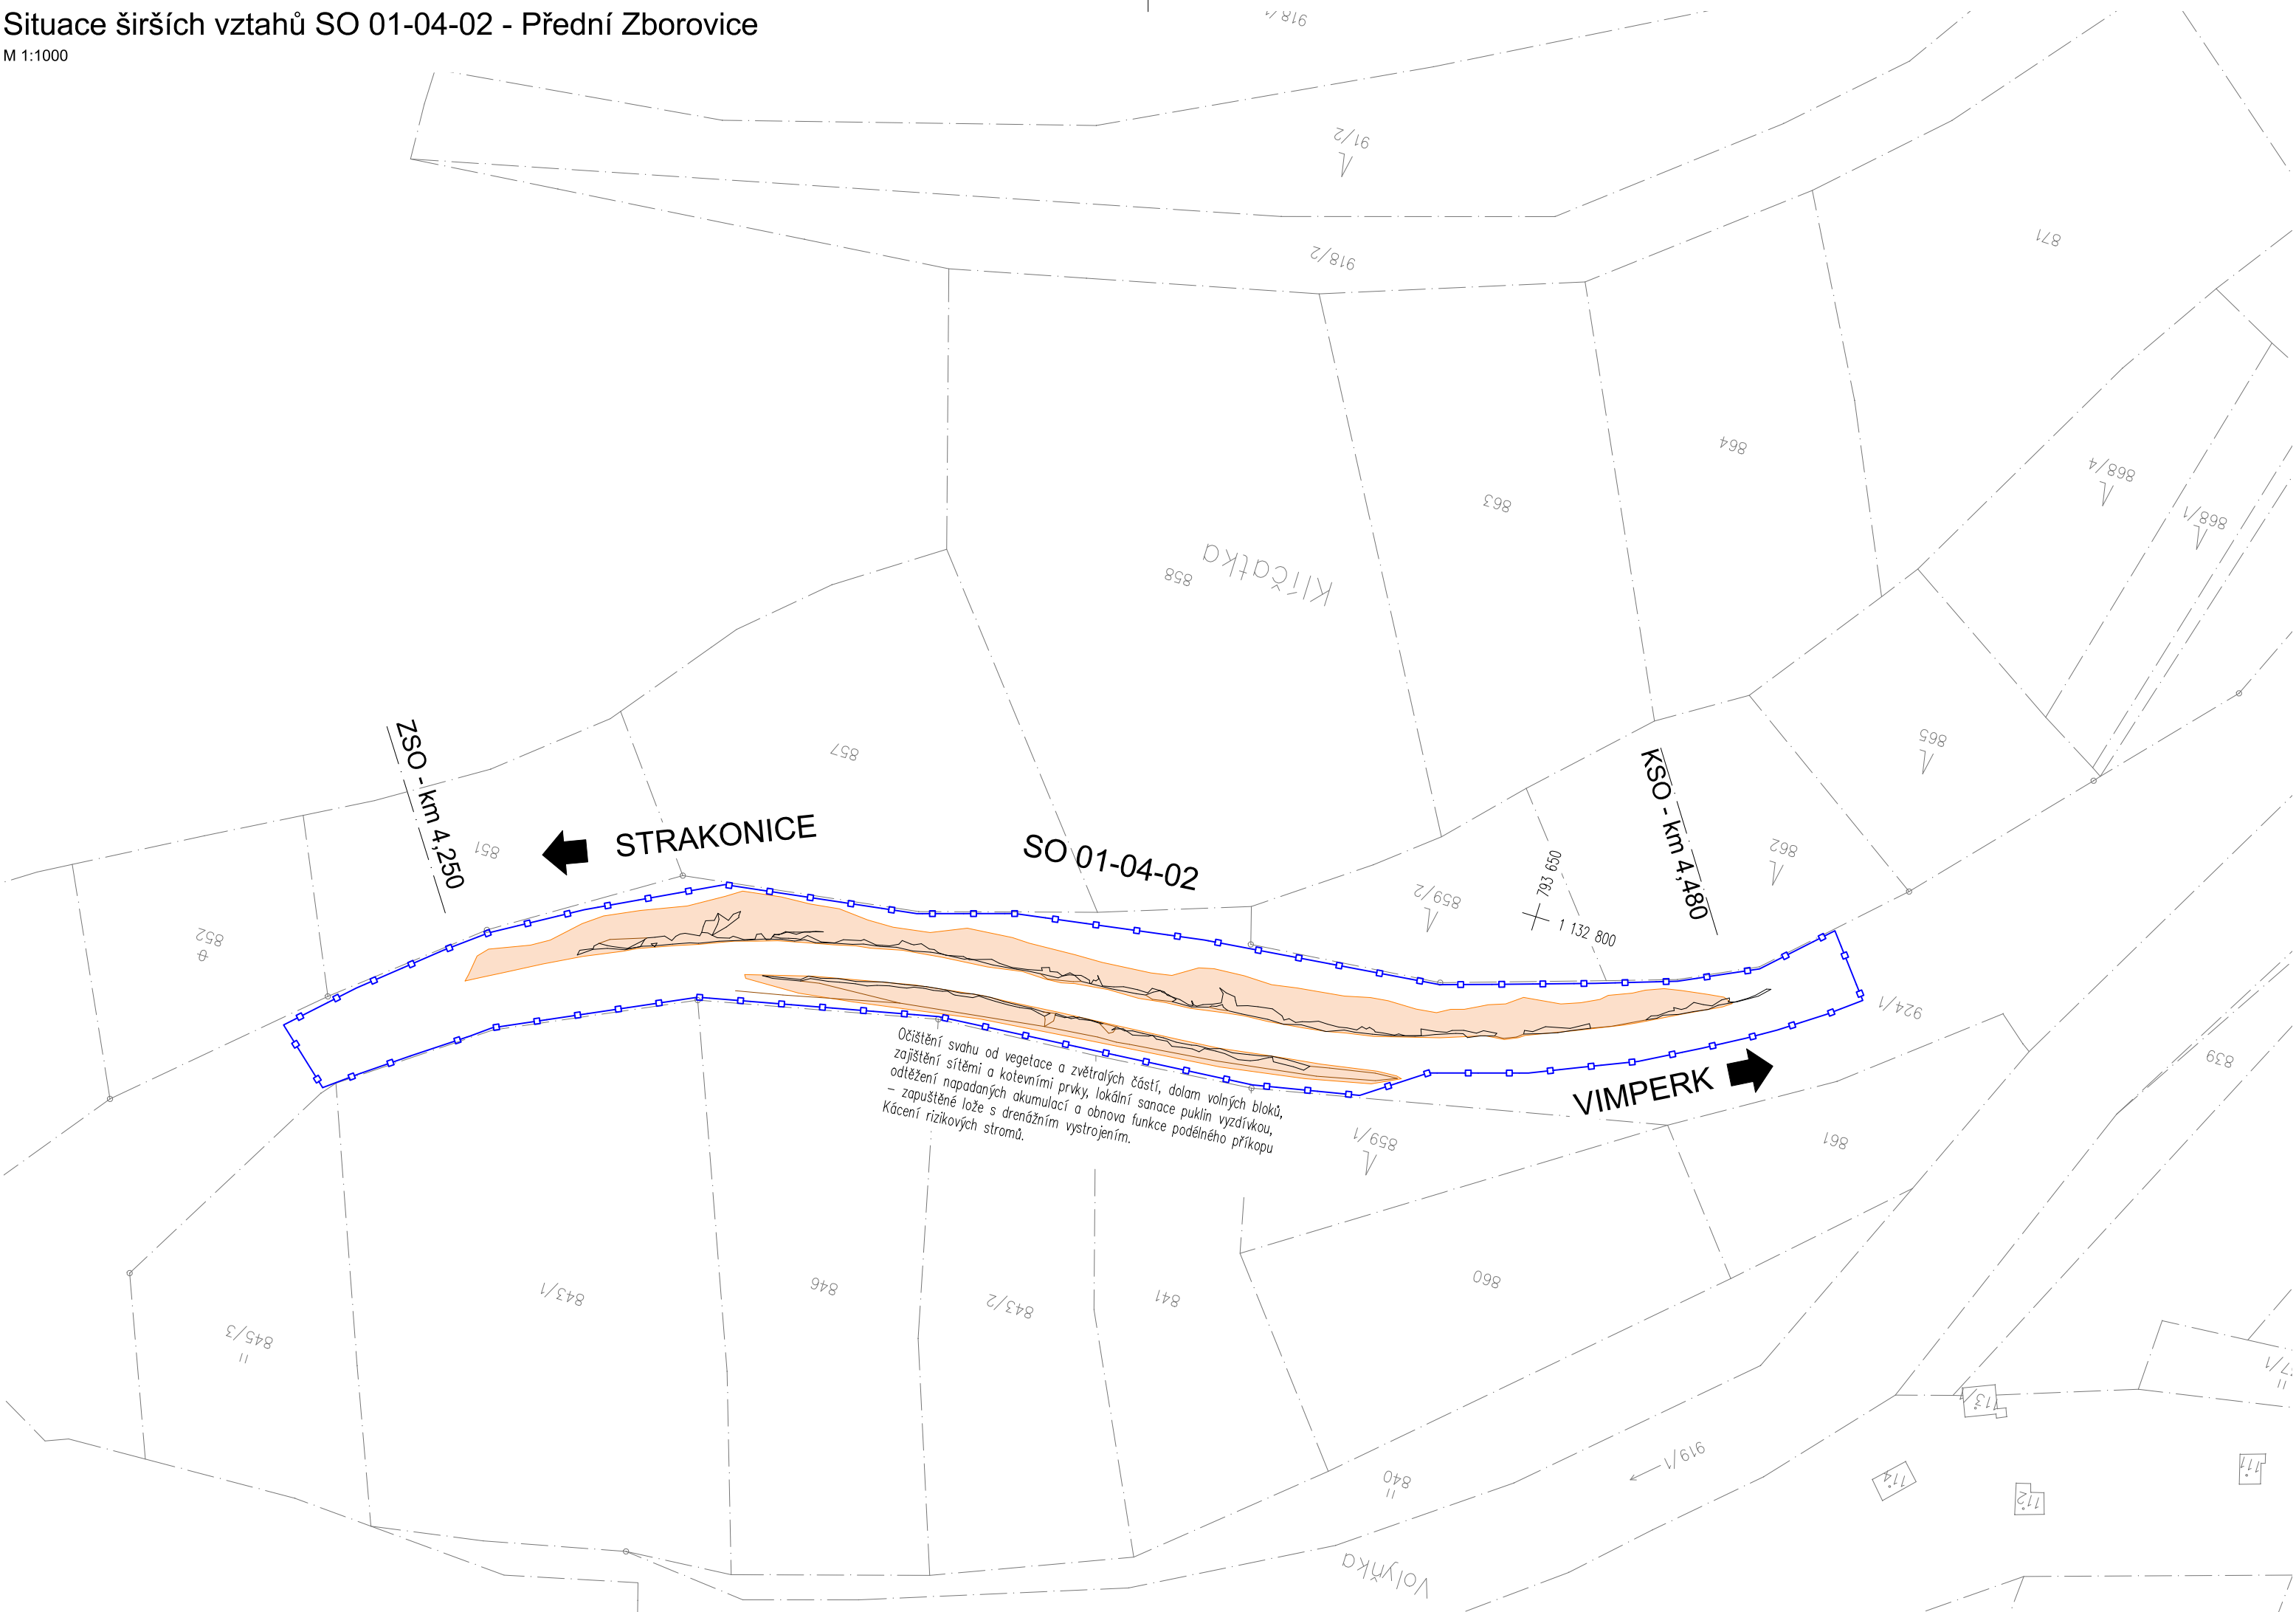

LEGENDA:

- Plocha dotčená sanačními pracemi
- Obvod stavby - hranice řešeného území
- Hranice pozemků katastru nemovitostí

SEZNAM ZKRATEK:

ZSO.....Začátek stavebního objektu


KSO.....Konec stavebního objektu

POZEMKY PŘIMO DOTČENÉ STAVBOU			
pozemek par. č.	katastrální území	celková plocha pozemku dle KN	vlastníci, jiní oprávnění dle katastru nemovitostí
		m²	
924/1	Přední Zborovice	29 194	Správa železnic, s.o.



Souřadnicový systém JTSK, Výškový systém Bpv

Investor:		Správa železnic, státní organizace Dlážděná 1003/7 110 00 Praha 1	

Vypracoval: Ing. Stanislav Štábl		Zodp. projektant: Ing. Stanislav Štábl		Kontroloval: Ing. Miroslav Rykl		<div></div> <div>TÝM DOPRAVNÍHO INŽENÝRSTVÍ s.r.o.</div> <div><i>Renaissance of Quality</i></div>
Kraj: Jihočeský			Traťový úsek/Obec: STRAKONICE - VOLARY			
Investor SŽ s.o.; Dlážděná 1003/7; 110 00 Praha 1						
Akce: ZVÝŠENÍ STABILITY SKALNÍCH MASÍVŮ NA TRATI STRAKONICE-VOLARY, 1. STAVBA						
Objekt: SO 01-04-02 - Sanace skal v km 4,250 - 4,480 - Přední Zborovice						
Část: Železniční spodek - sanace skalních svahů						Formát 3xA4
Obsah dokumentace: SITUACE ŠIRŠÍCH VZTAHŮ SO 01-04-02 - PŘEDNÍ ZBOROVICE						Datum 03/2020
						Účel DSP
						Č. zakázky 18/2018
						Změna Č. kopie
						Měřítko 1:1000
						Část dokumentace C.2
						Č. výkresu 1

POUŽITÍ DOKUMENTACE SE ŘÍDÍ PŘÍSLUŠNOU SMLOUVOU O DÍLO. KOPÍROVÁNÍ A ROZŠÍŘOVÁNÍ POUZE PO PÍSEMNÉM SOUHLASU ZPRACOVATELE ČÁSTI.