



PŮDORYS PŘÍZEMÍ
M 1:100

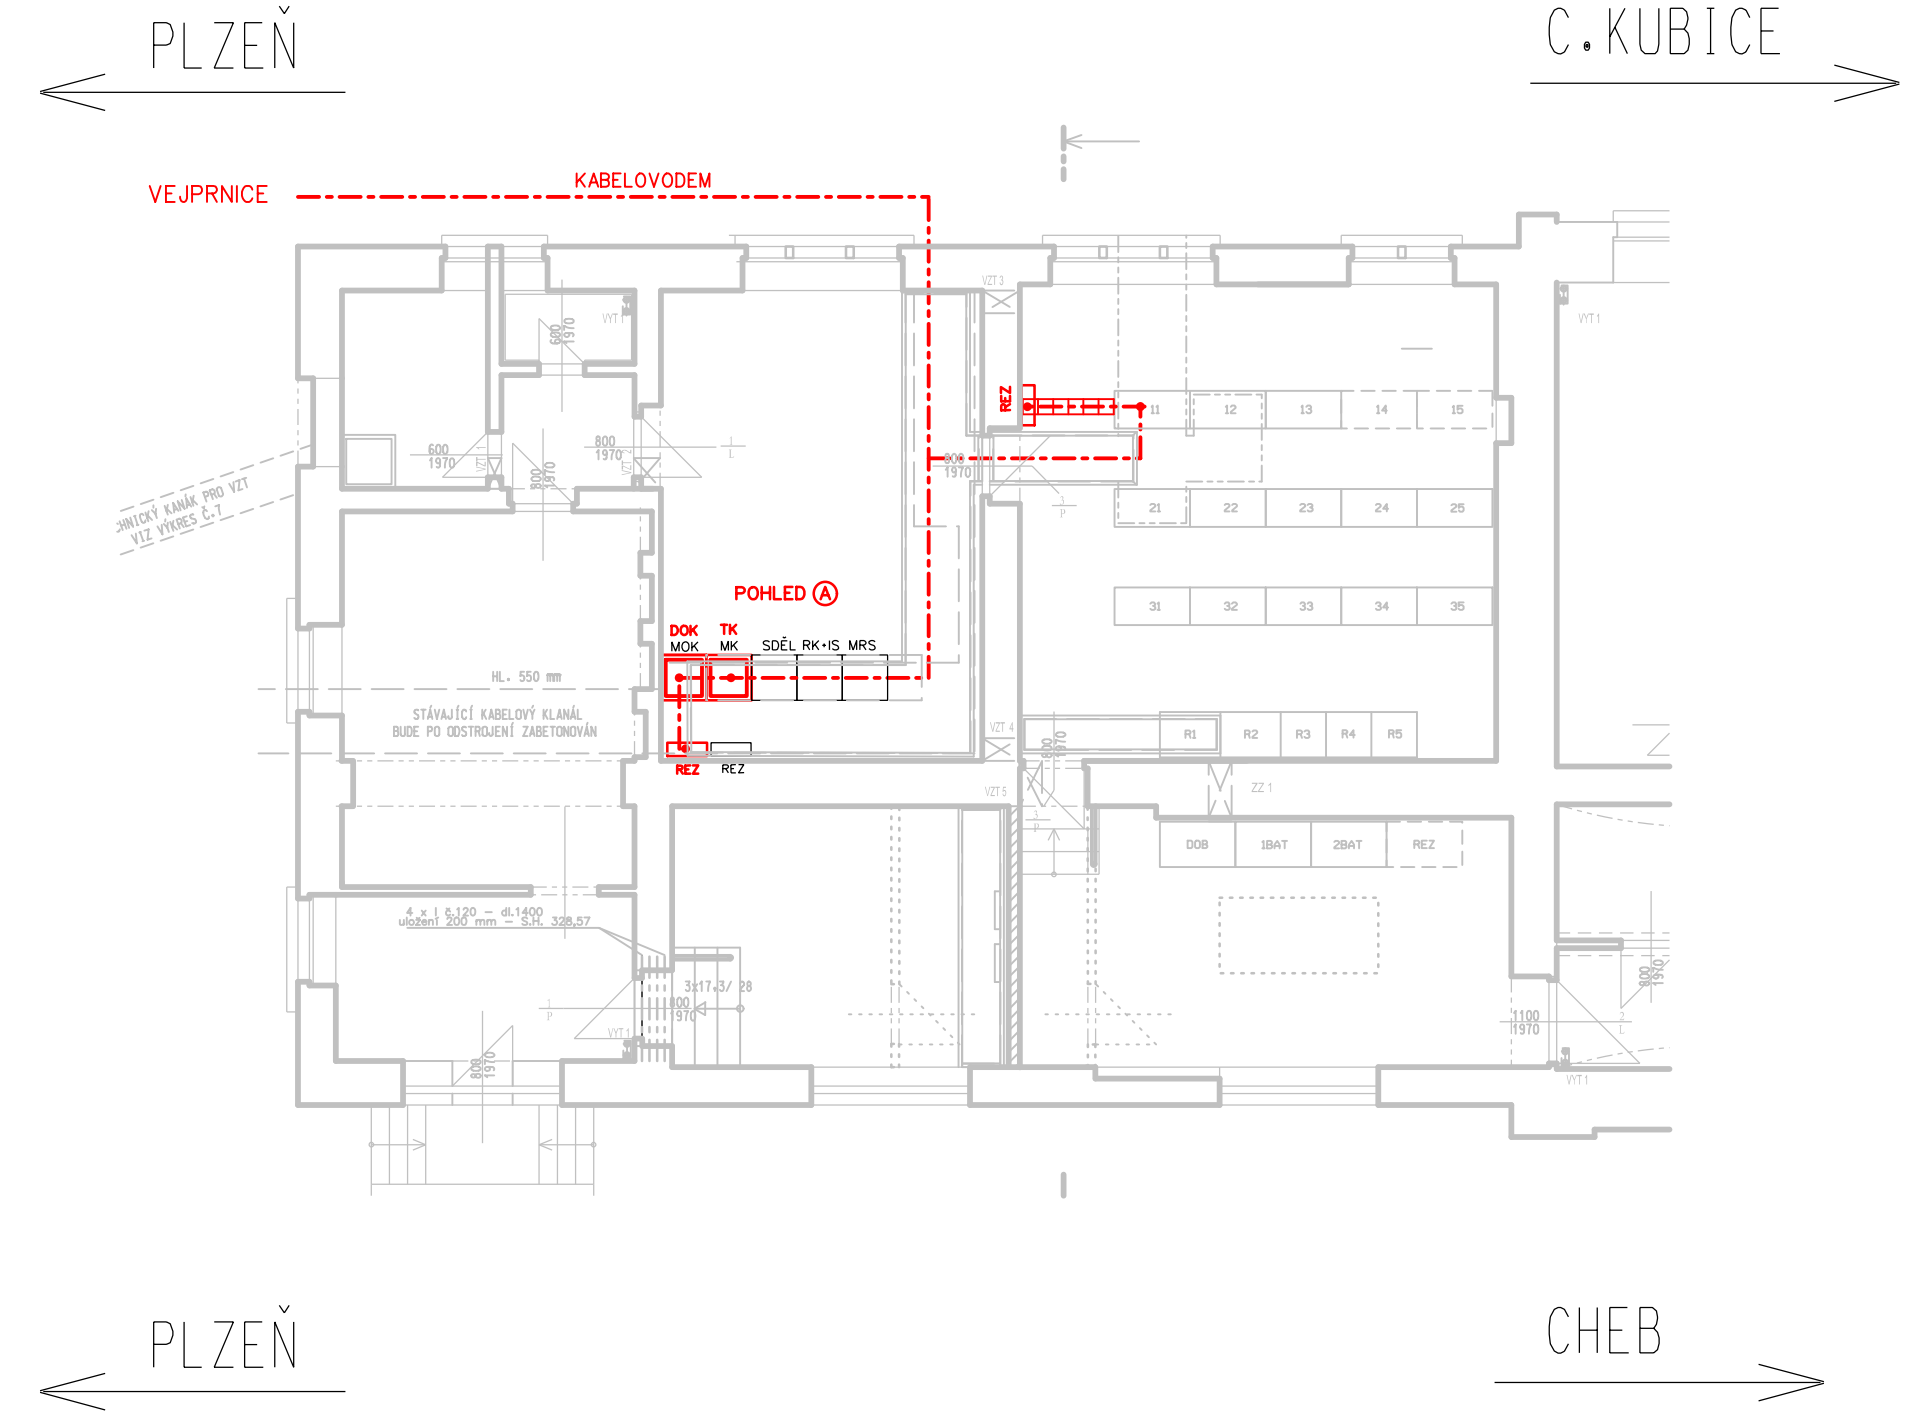

POHLED A

SKŘÍNĚ 19" - (sdělovací místnost)

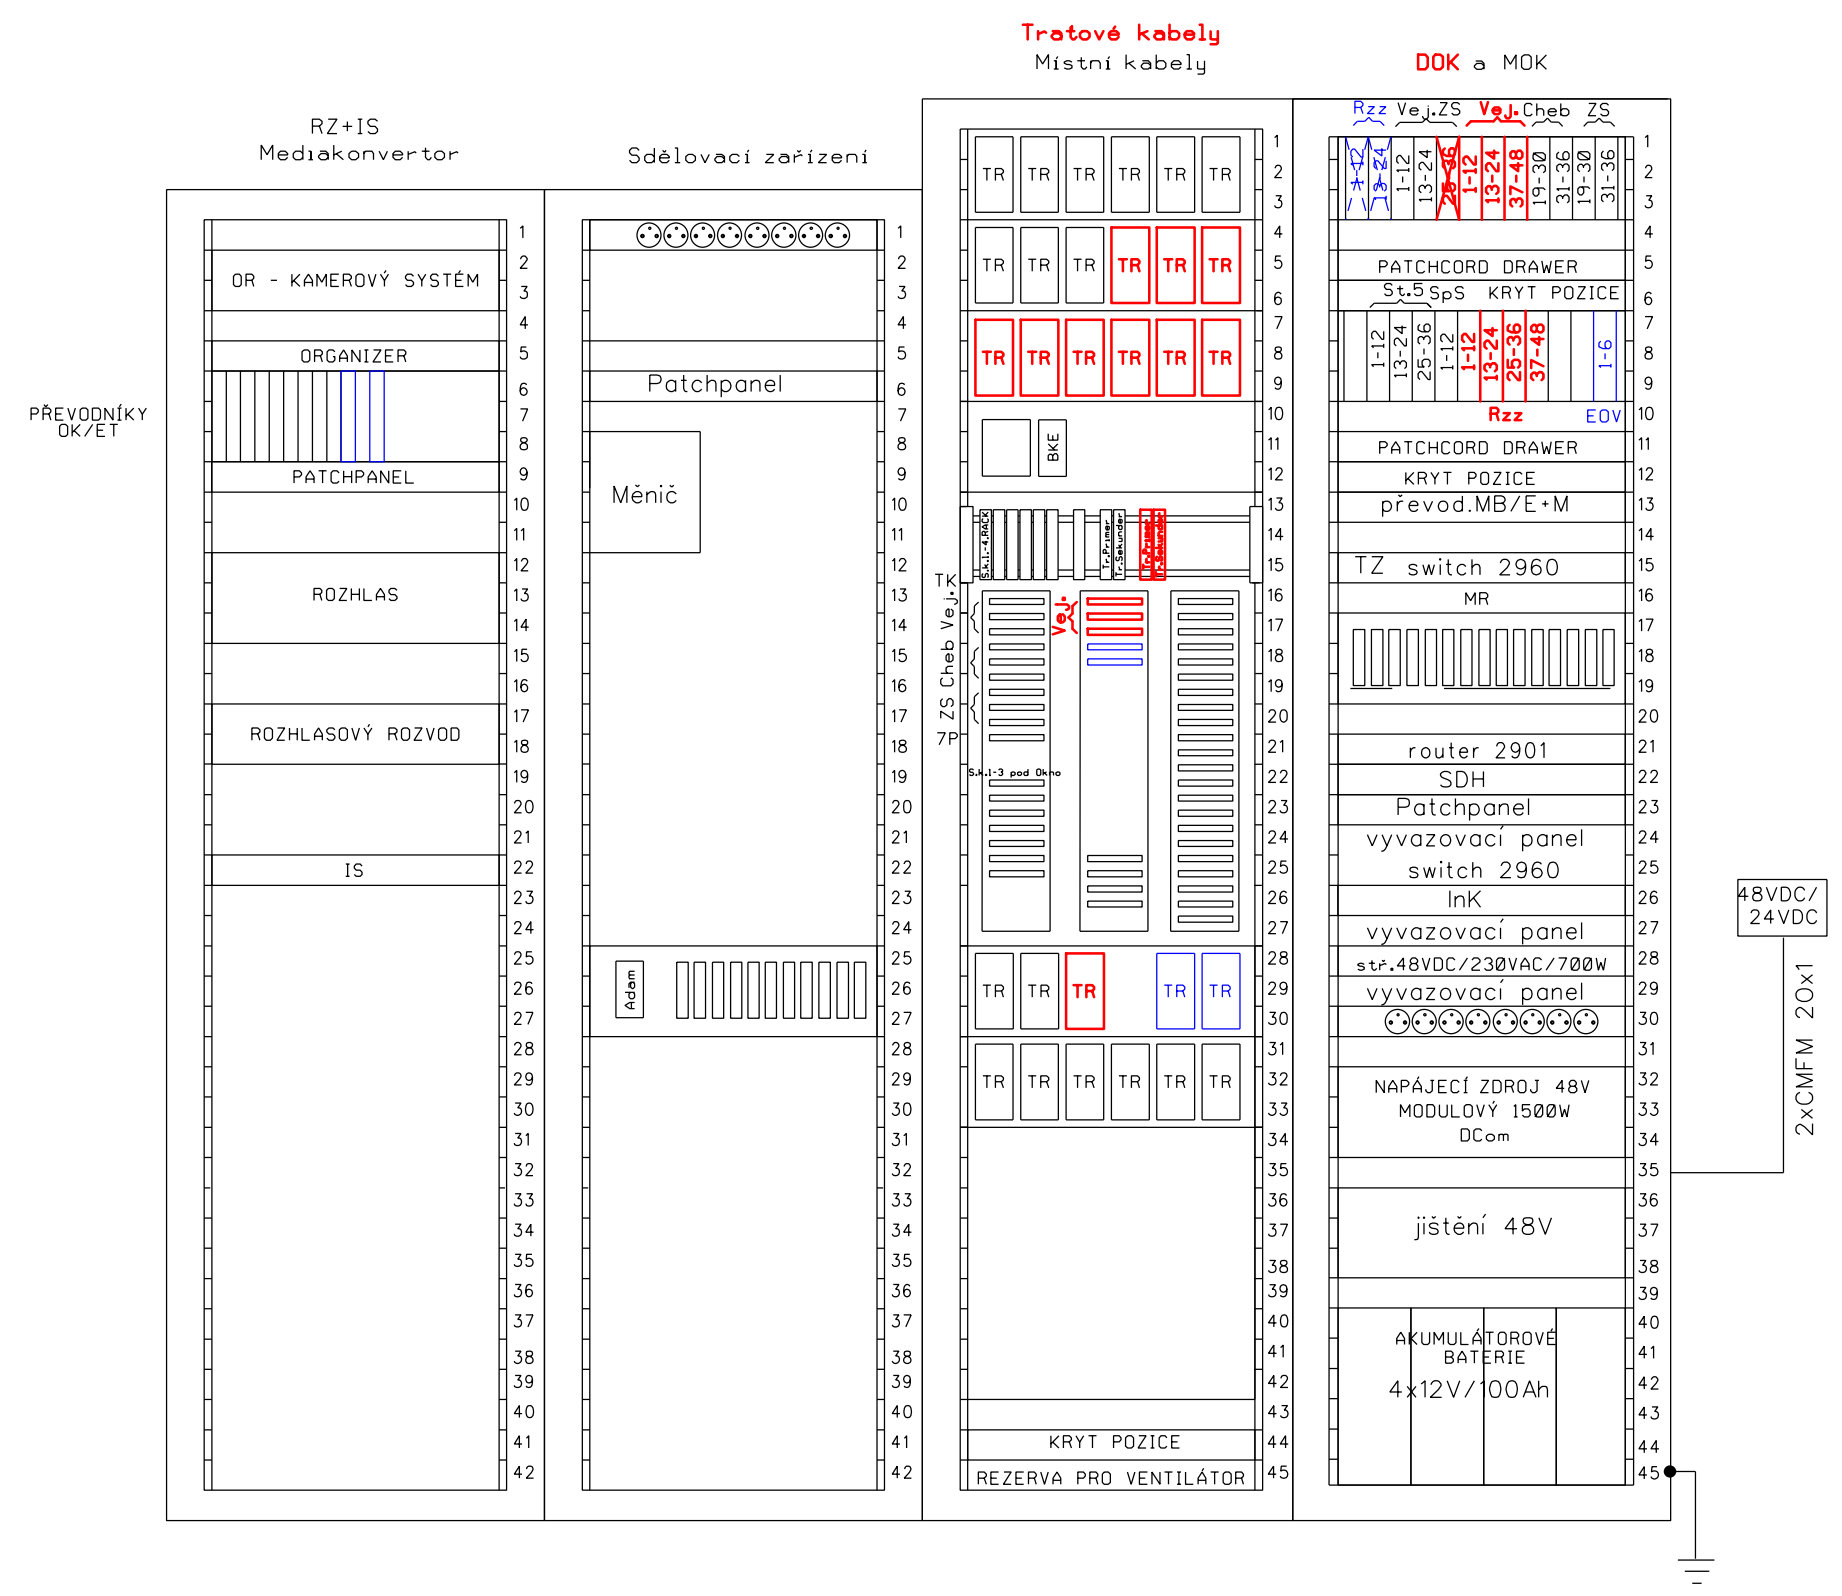

Spolufinancováno Evropskou unií
Nástroj pro propojení Evropy

Projekt „Uzel Plzeň, 3. stavba - přesmyk domážlické trati“ je spolufinancovaný EU z programu Nástroj pro propojení Evropy (CEF).
Za tuto publikaci odpovídá pouze její autor. Evropská unie nenese odpovědnost za jakékoli využití informací v ní obsažených.

PS 36-22-01.2
D.2.1.

Číslo změny:	Obsah změny:	Datum změny:
01	-	-
02	-	-
03	-	-

Objednatel:	Správa železniční dopravní cesty, státní organizace Dlážděná 1003/7 110 00 Praha 1
-------------	--

Generální projektant:	SUDOP PRAHA a.s. Olšanská 1a, 130 80 Praha 3 tel.: +420 267 094 111 fax: +420 224 230 316 e-mail: praha@sudop.cz	Hlavní inženýr projektu: ING. PAVEL KUBÁT Garant profese: ING. MARTIN ŠTROF
-----------------------	--	--

Středisko: ELEKTROTECHNIKY, TRAKCE, SDĚLOVACÍ A ZABEZPEČOVACÍ TECHNIKY			
Vedoucí střediska:	Odpovědný projektant SO, IO, PS:	Vypracoval:	Kontroloval:
ING. MARTIN RAIBR	VRATISLAV HŮLA	VRATISLAV HŮLA	ING. MARTIN ŠTROF

Název akce:	Číslo smlouvy:
UZEL PLZEŇ, 3.STAVBA - PŘESMYK DOMAŽLICKÉ TRATI	14-209.250
Část: ŽELEZNIČNÍ SDĚLOVACÍ ZAŘÍZENÍ	Projektový stupeň: PROJEKT
PS 36-22-01.2 ZS PLZEŇ - VEJPRNICE, DOK a TK	Datum: 30.5.2015
Název přílohy:	Číslo části: D.2.1.3
UKONČENÍ DOK A TK V ZAST.PLZEŇ JIŽNÍ PŘEDMĚSTÍ	Měřítko: 1:100
	Počet formátů: 4xA4
	Číslo přílohy: 8.1