


Půdorys 2.NP

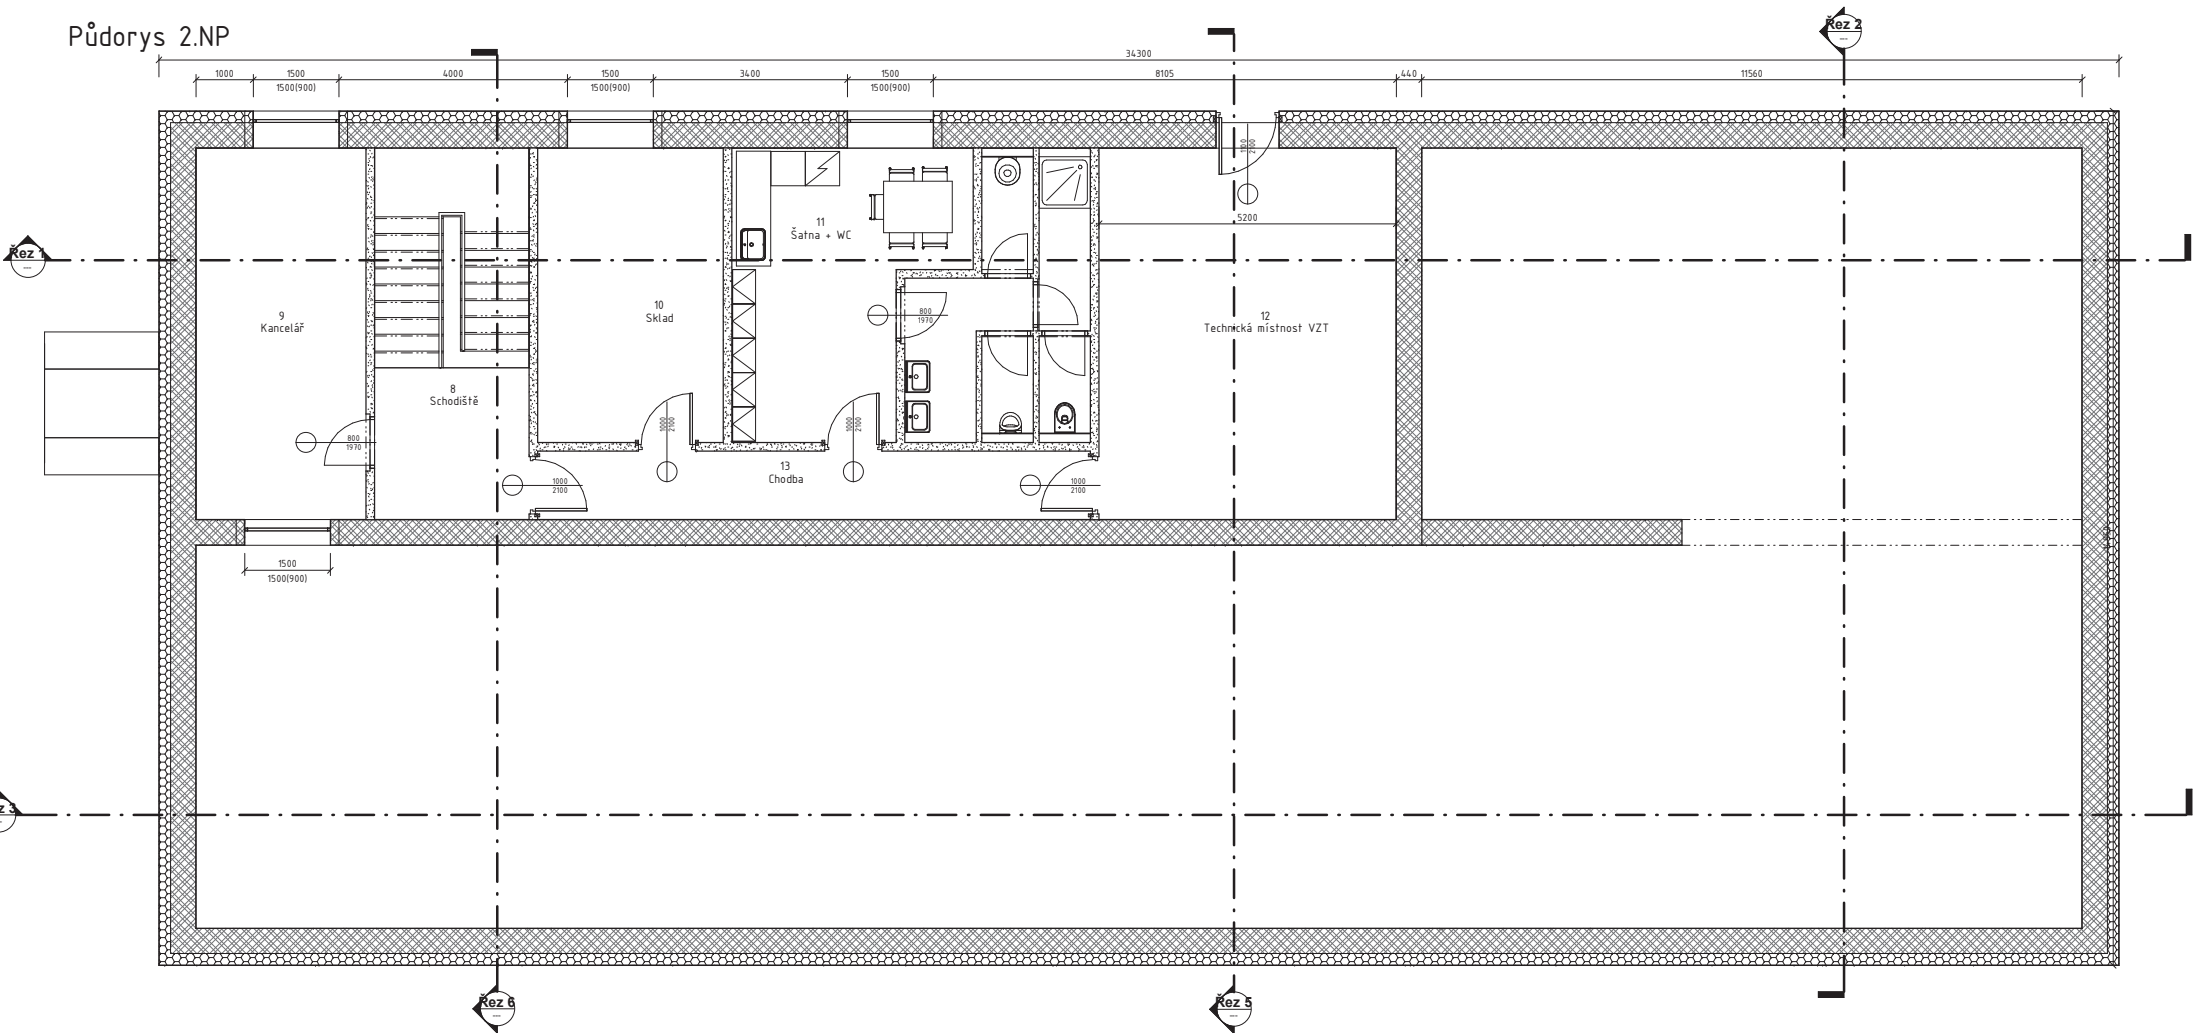

Tabulka místností 2.NP							
Číslo	Název	Podlaží	Plocha	Druh podlahy	Povrchy stěn	Povrch stropu	Poznámka
8	Schodiště	02 2NP	17,6 m <sup>2</sup>				
9	Kancelář	02 2NP	19,3 m <sup>2</sup>				
10	Sklad	02 2NP	16,7 m <sup>2</sup>				
11	Šatna + WC	02 2NP	17,7 m <sup>2</sup>				
12	Technická místnost VZT	02 2NP	33,8 m <sup>2</sup>				
13	Chodba	02 2NP	11,6 m <sup>2</sup>				
Grand total			116,7 m <sup>2</sup>				

Zpracovatel dílčí části dokumentace

Vypracoval: Projektant

Kraj: Královéhradecký

Investor: TUOC

Ásno:

Zlep. projektant: Schvalovatel

Trafový úsek/Obec: Nymburk

Kontroloval: Zkontroloval

Formát: 3 A4

Datum: srpen 2018

Účet: STUJG

Č. zakázky: 3111/301

Změna: Č. kopie

Měřítko: 1:50

Obsah výkresu: PŮDORYS 2.NP

Část dokumentace

Č. výkresu: 2

Souřadnicový systém S-JTSK, Výškový systém Bpv