


Půdorys 1.PP - bourací práce

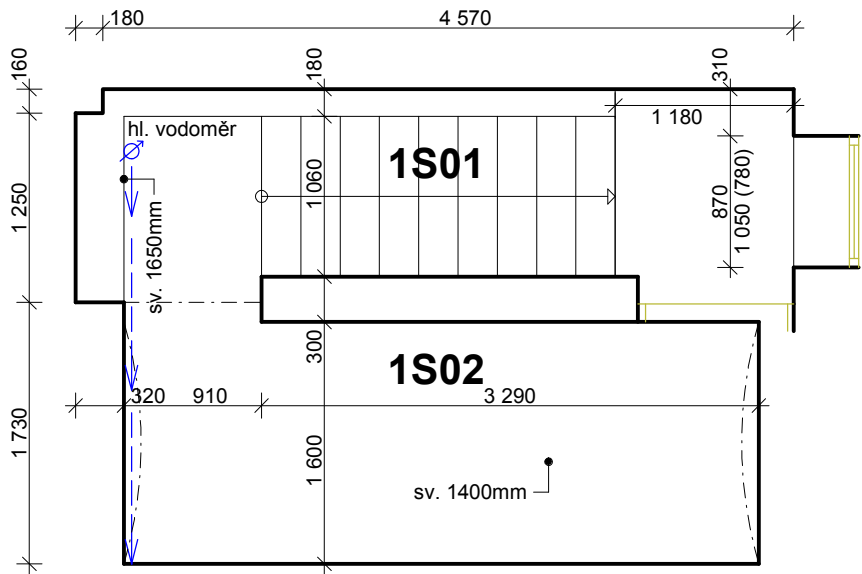

Legenda místností

Číslo	Účel místnosti	Plocha (m²)	Podlaha	Stěna
1S01	Schodiště	5,25 m²	Kámen	Vápenná omítka
1S02	Sklep	6,85 m²	Cihelná podlaha	Vápenná omítka

Legenda materiálů

- Zdivo smíšené
- Bourané konstrukce

Poznámka

V místnostech dojde ke 100% oklepání omítek až na nosné zdivo
Stropní klendba bude zbavena všch zbytků omítek cca 20%
Podlaha prostoru bude vyklizena od napadané omítky
Ze stěn budou demontovány všechny vyčnívající předměty

Ved. ateliéru	Hladík T.	Vypracoval	Hladík T.	<div><div>Masarykova 3488/1, 400 01 Ústí n/L, IČ 066 86 982 mob 736 538 382, zefraprojekt@zefraprojekt.cz</div></div>
Zodp. projektant	Hladík T.	Hl. projektant	Hladík T.	
Místo	Rybniště	Kraj	Ústecký	
Investor	Správa železniční dopravní cesty, státní organizace			
Akce				<div><div>Datum02/2020</div><div>StupeňDSP</div><div>Měřítko1:50</div><div>Číslo výkresu</div><div>D2</div></div>
PD - Chřibská ON - oprava objektu				
Část				
D. Výkresová stavební část				
Výkres				<div>Půdorys 1.PP - bourací práce</div>
Půdorys 1.PP - bourací práce				