


SO 01 - STAVEBNÍ ÚPRAVY  
PŮDORYS 1.NP - nový stav

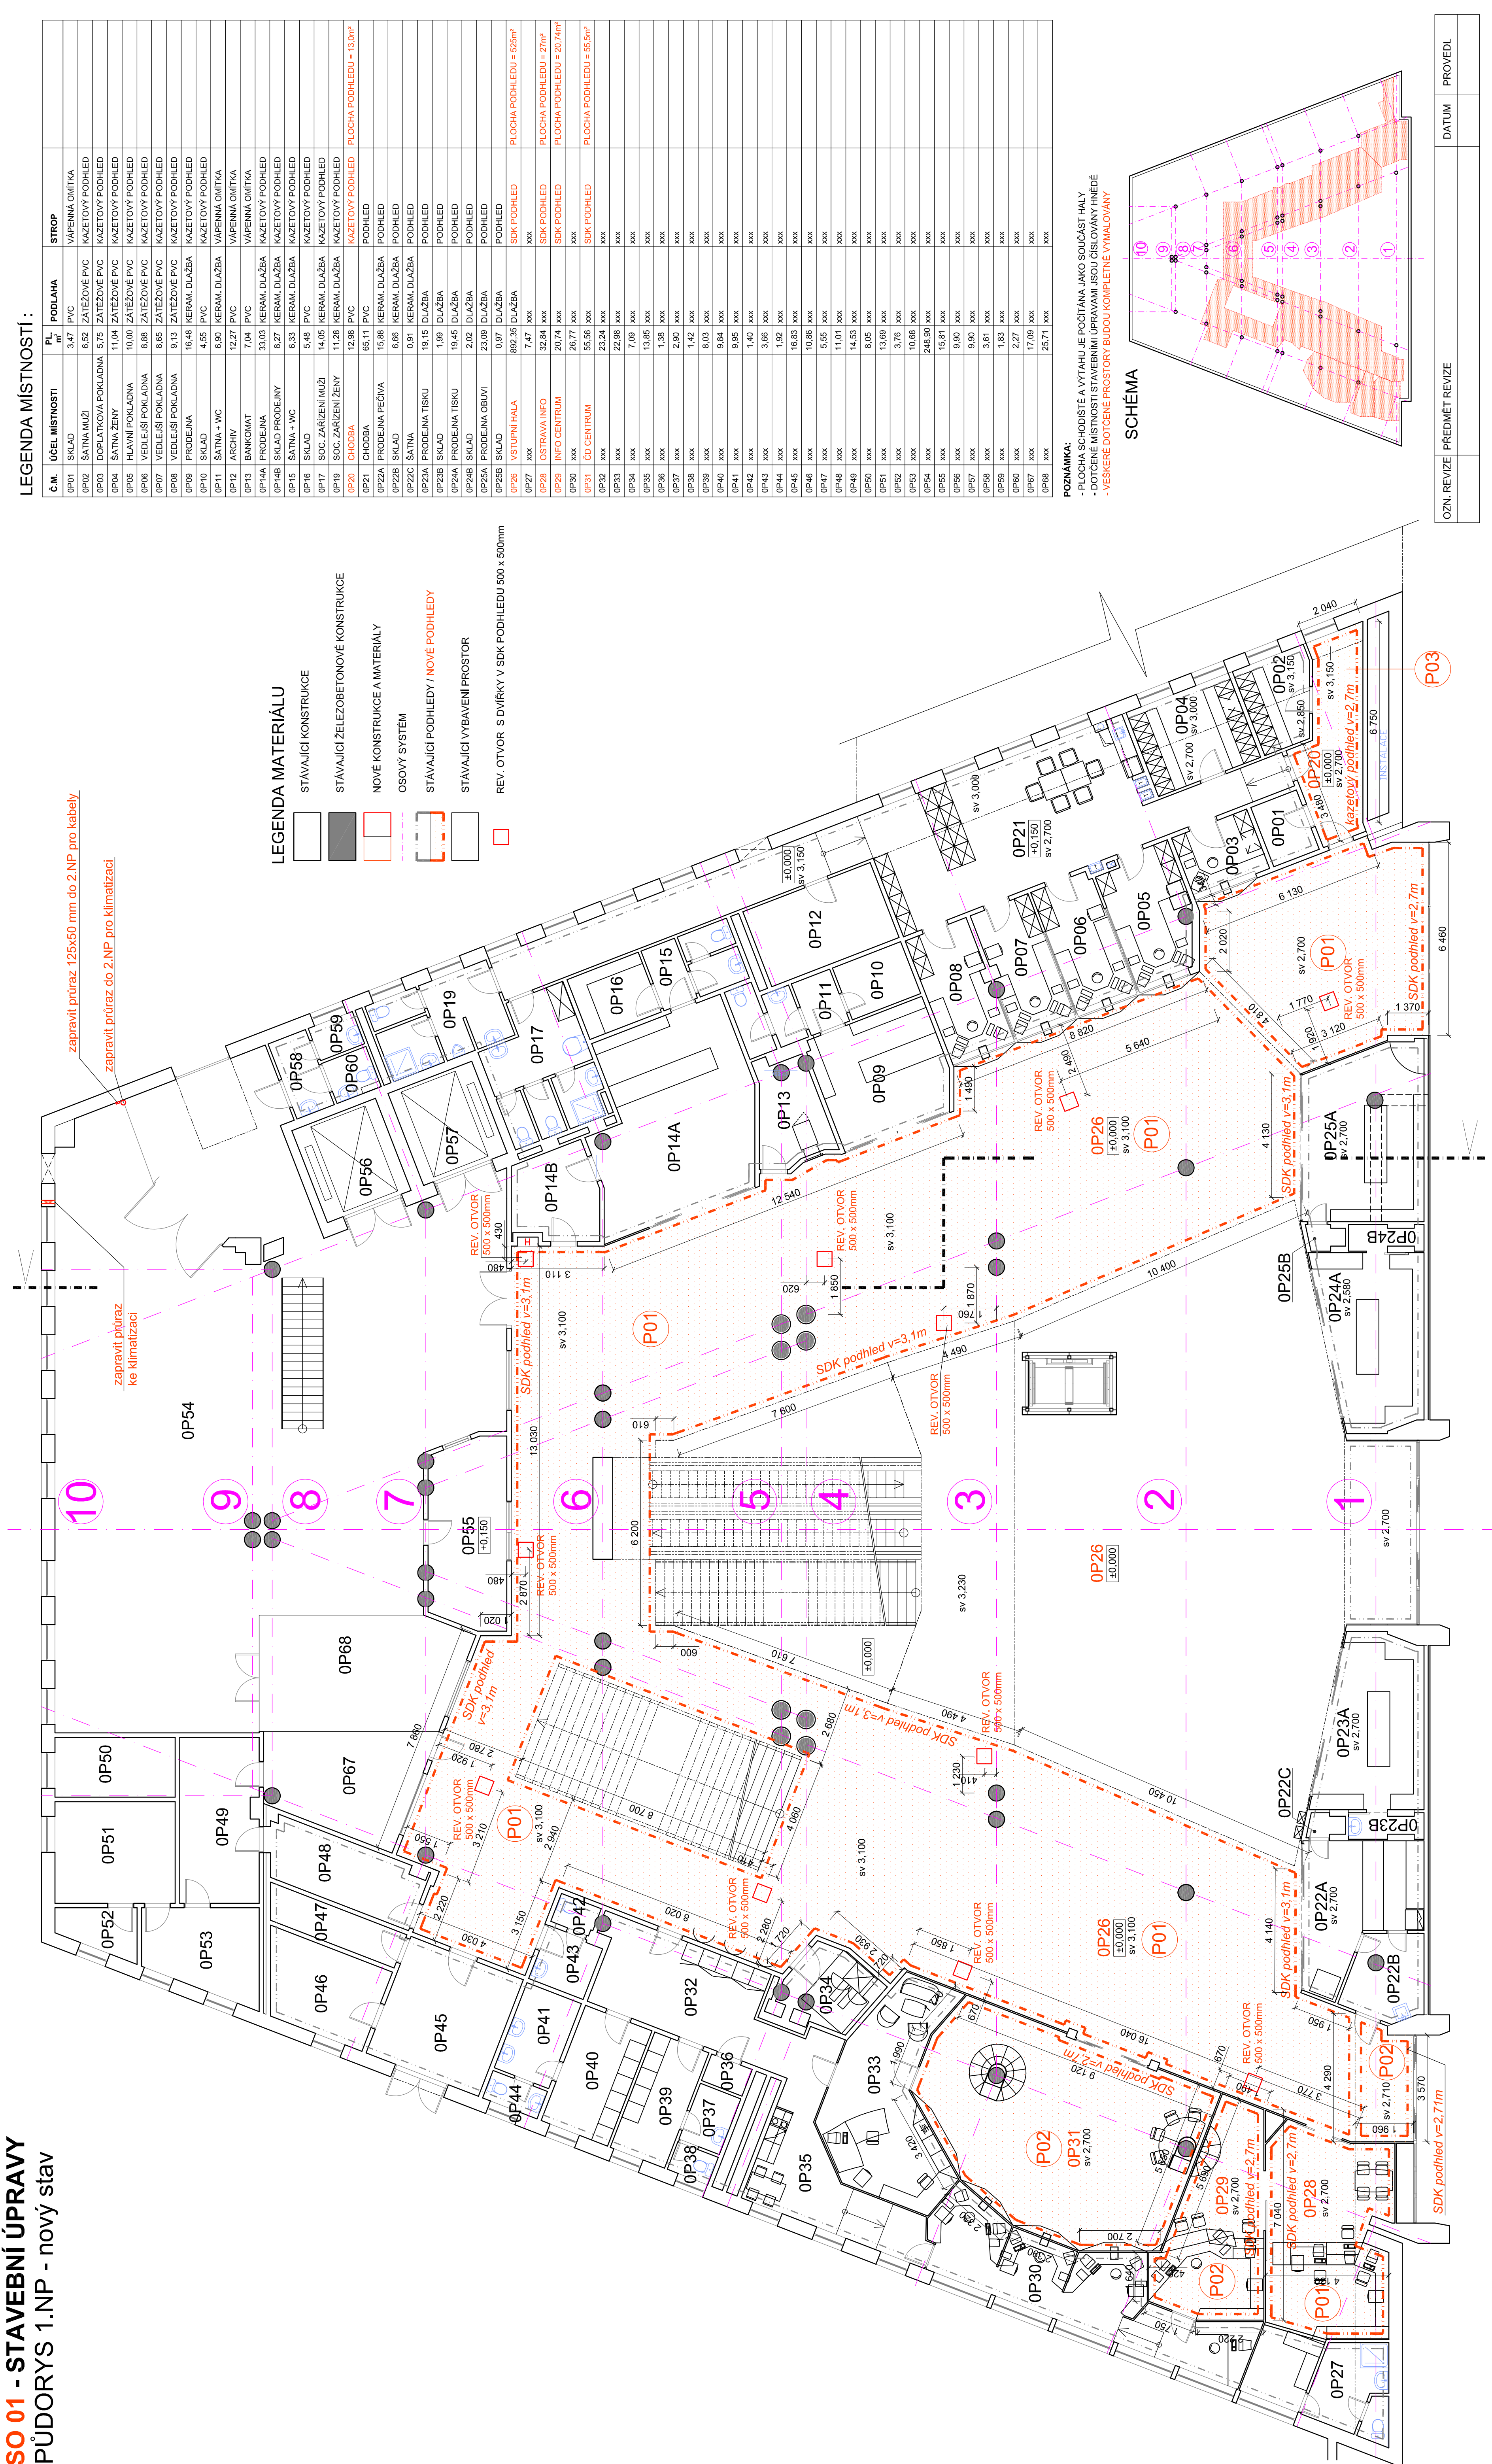

**POZNÁMKA:**

- ostatní prostory dotčené výměnou osvětlení veřejných prostor a s tím související nových elektroinstal. rozvodů budou dotčeny v co možná nejmenší míře a následně uvedeny do původního stavu (lokální opravy omítky apod.)
- před zadáním do výroby měřených prvků budou předem detailně zaměřeny
- práce na opravě podhledů bude prováděna se zvýšenou pozorností na bezpečnost cestujících a to po částech a vždy s úplným omezením pohybu osob pod danou sekcí a s pracovní dobou v noční hodinách či mimo hlavní provoz
- veškeré dotčené prostory novými podhledy budou kompletně vymalovány


**LEGENDA NOVÉHO STAVU**

**POZNÁMKA:**

- SDK PODHLEDY budou v rozsahu dotčených částí vyměněny za nové s možným ponecháním systémové konstrukce pro zavěšení. Podpěrná Fežn konstrukce z tenkostěnných profilů bude vyměněna pouze v případě poškození v rozsahu cca 25% za novou systémovou dle použitého výrobce SDK podhledů.
- Původní KAZETOVÉ PODHLEDY budou v rozsahu dotčených částí zcela nahrazeny novými SDK PODHLEDY včetně podpěrné systémové Fežn konstrukce.
- stávající KAZETOVÉ PODHLEDY (minerální) budou v rozsahu dotčených částí odstraněny pouze v nejnižší míře z důvodů realizace nových elektro rozvodů a osvětlení a zpětné osazení, případně z 50% vyměněny při poškození
- po obvodu se nacházejí SDK kufry - částečně rozebrat při instalaci nových rozvodů a doplnit revizními dvířky

±0,000 = PODLAHA 1.NP

<div>Ing. Lukáš BOBEK Projekční a inženýrská kancelář IČ: 25401716    Tel.: +420 773 146239</div>			<div>Ing. Lukáš BOBEK Projekční a inženýrská kancelář IČ: 25401716    Tel.: +420 773 146239</div>		
KRESLIL Ing. Lukáš BOBEK	VYPRACOVAL Ing. Lukáš BOBEK	KONTROLOVAL Ing. Lukáš BOBEK	<div>OPRAVA ZASTŘEŠENÍ NÁSTUPIŠTĚ ŽST. OSTRAVA HLAVNÍ NÁDRAŽÍ</div> <div>OPRAVA OSVĚTLENÍ VEŘEJNÉ PRÍSTUPOVÝCH PROSTOR</div> <div>Investor: Správa železnic, s.o., Oblastní ředitelství Ostrava</div> <div>Místo: Nádražní 164/215, Ostrava, parc.č. 181, k.ú. Přívoz</div>		
NAZEV AKCE					
NAZEV VÝKRESU					
SO 01 - STAVEBNÍ ÚPRAVY					
PŮDORYS 1.NP - nový stav		MĚŘÍTKO 1:100		ČÍSLO VÝKRESU PPPS	
FORMÁT 1:44		DATUM ČERVEN 2020		ČÍSLO VÝKRESU PPPS	

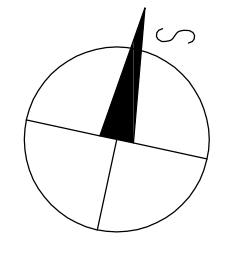

SCHEMA

