

PŘÍČNÝ ŘEZ
1:50

Posun: 0,036m
Výška STÁVAJÍCÍ TK: 415,745
VÝŠKA nove TK: 415,795

POZNÁMKA 1.:

- POUŽITÉ MATERIÁLY V KONSTRUKCI PROPUSTKU:
- BETON: KONSTRUKCE: OZNAČENÍ PODLE ČSN EN 206-1

ZÁKLADOVÉ PASY C 25/30 XF3
PODKLADNÍ BETON DLAŽEB, PRAHY V KORYTĚ V.T. C 20/25 – mxf3

– KÁMEN:

PŘÍRODNÍ KÁMEN, MIN. TL. 200 MM, NÁSÁKAVOST < 3%
PROVEDENÍ KAMENNÉ DLAŽBY DLE VZ ŽEL. SPODKU Ž 6.11

2057

KČ: Mladějov na Moravě

VLASTNICKÉ PRÁVO:


Česká republika
Správa železniční dopravní cesty
státní organizace
Dlážděná 1003/7
Nové Město, 11000 Praha 1

2036

KČ: TRPIK
VLASTNICKÉ PRÁVO:
KOUDELA JAROSLAV
MLADĚJOV NA MORAVĚ Č. P. 48
56935 MLADĚJOV NA MORAVĚ

S.R. 413,900

VÝŠKOVÝ SYSTÉM S-JTSK
SOUDRŽNOSTNÝ SYSTÉM S-JTSK

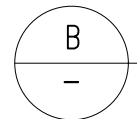

PODÉLNÝ ŘEZ
1:50

MORAVSKÁ TŘEBOVÁ


TŘEBOVICE

MĚŘÍTKO:

1:50

m 0,5 1,0 1,5 2,0 2,5



VÝTÝČOVACÍ BODY – km 67,260				
1	592269.318	1090221.578	413,922	VÝTOK
2	592278.215	1090222.221	414,099	VTOK

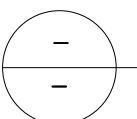

VYÚSTĚNÍ TRATIVODU
V OPEVNĚNÍ VTOKU PROPUSTKU – DETAIL

VYÚSTĚNÍ, PODZEMNÍHO VEDENÍ TRATIVODU
V OPEVNĚNÍ VTOKU PROPUSTKU
PŘÍČNÝ ŘEZ 1:25


VYÚSTĚNÍ, PODZEMNÍHO VEDENÍ TRATIVODU
V OPEVNĚNÍ VTOKU PROPUSTKU
PŮDORYS 1:25

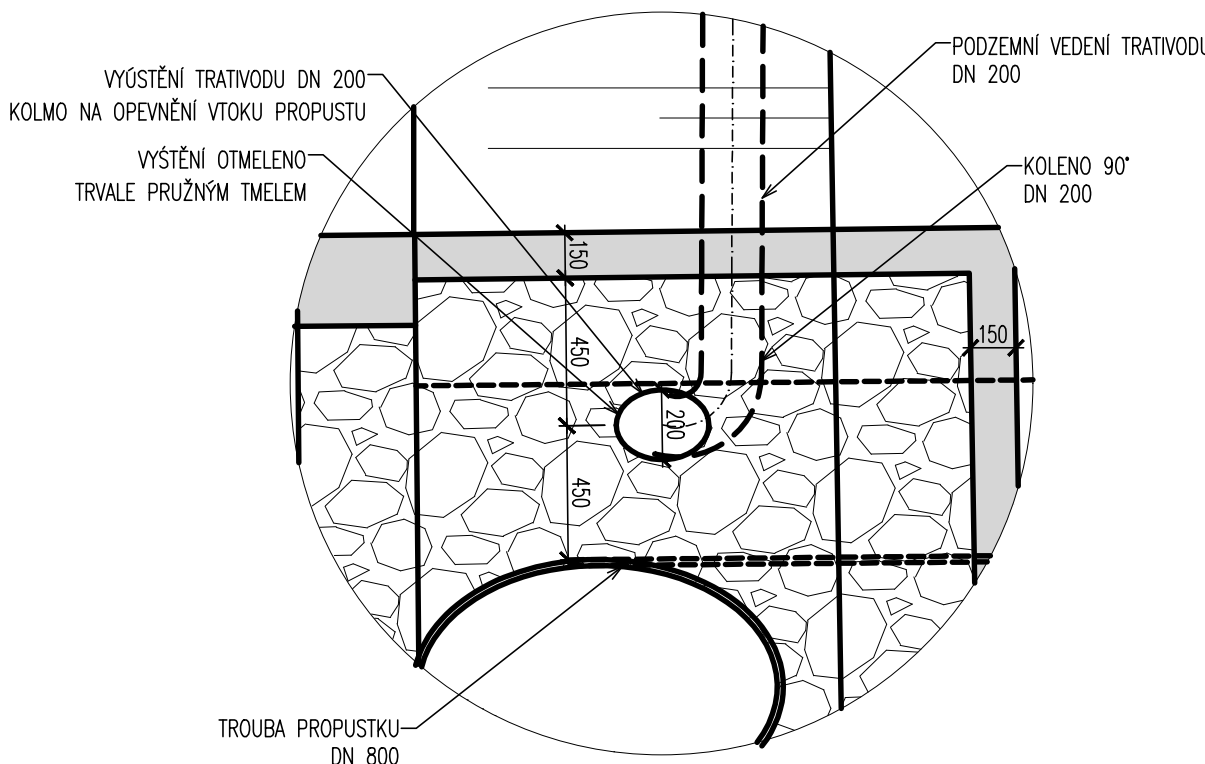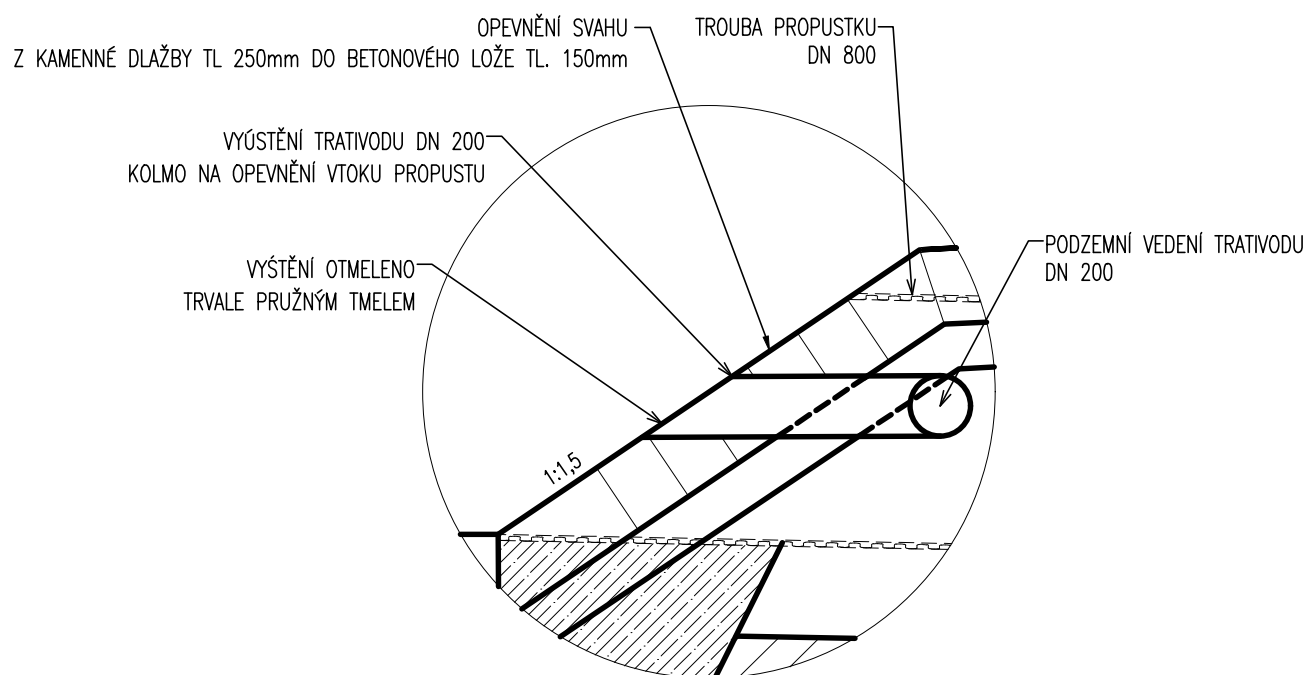

E
TÚ: 1911 Prostějov hl.n. – Třebovice v Čechách

Generální projektant:

PRODIN A.S.
JIRÁSKOVA 169
530 02 PARDUBICE
www.prodin.cz
DIČ: CZ25292161
IČO: 25292161

Zpracovatel dílčí části dokumentace:			Souřadnicový systém S-JTSK, Výškový systém Bpv	
Vypracoval:	Zodp. projektant:	Kontroloval:	<div><p>FORSTEROVA 175, 566 01 VYSOKÉ MÝTO EMAIL: MDS@MDSPROJEKT.CZ</p></div>	
Ing. Jan Dobrovolný	Ing. Jan Dobrovolný	Ing. Jan Bursa		
Kraj:	Traťový úsek/Obec:			
Pardubický	Prostějov hl.n. – Třebovice v Čechách			
Investor SZDC, Dlážděná 1003/7; 110 00 Praha 1				
Akce:			Formát 6x A4	
“Oprava trati v úseku Mladějov na Moravě – Třebovice v Čechách”			Datum 04/2019	
			Účet DUSP	
			Č. zakázky 3110-18-142	
			Změna	Č. kopie
			Měřítko	
SO 01-06-02 Propustek v km 67,260			1:50	
Obsah výkresu:			Část dokumentace	Č. přílohy
ŘEZY			E.1.4.2	2.3