


- PS 74-02-05 Sudoměřice - Votice, úpravy DK SŽDC
PS 74-02-26 Zast. Hermančický, informační zařízení
SO 74-02-03 Sudoměřice - Votice, stacionární část GSM-R
PS 74-02-04 Sudoměřice - Votice, úpravy TIS
PS 74-02-02 Sudoměřice - Votice, přenosový systém
PS 74-02-05 ZST Hermančický, demontáž sdělovacího zařízení
SO 73-10-01 Červený Újezd - Votice, železniční svršek
SO 73-11-01 Červený Újezd - Votice, železniční spodek
SO 74-15-01 Sudoměřice - Votice, výstroj trati
SO 73-14-02 Zast. Hermančický, nástupiště
SO 73-14-02 Zast. Hermančický, orientační systém
SO 73-20-12 Železniční most v km 108,368 - podchod Hermančický
SO 73-20-13 Železniční most v km 108,558
SO 73-20-14 Železniční most v km 108,939
SO 73-20-15 Železniční most v km 111,343 - demolice
SO 73-62-24 Červený Újezd - Votice, úprava veřejného osvětlení obce Hermančický
SO 73-74-01 Červený Újezd - Votice, úpravy a ochrana metalických rozvodů MK a DK (Telefonica)
SO 74-82-01 Sudoměřice - Votice, rekultivace opuštěných lokalit
SO 74-82-02 Sudoměřice - Votice, rekultivace ploch dotčeného dlouhodobého záboru
SO 74-83-01 Sudoměřice - Votice, kácení mimolesní zeleně
SO 74-84-01 Sudoměřice - Votice, zabezpečení veřejných zájmů
SO 73-73-01 Červený Újezd - Votice, ochrana SŽT (Středoevropská plynárenská) v km 108,490
SO 73-30-08 Přeložka polní cesty v km 108,100 - 108,400
SO 73-30-09 Přístupová komunikace k zast. Hermančický
SO 73-30-10 Přeložka silnice II/121 v km 109,000 - 109,500
SO 73-30-11 Přeložka silnice III/12139 v km 109,127
SO 74-32-01 Sudoměřice - Votice, dopravní opatření
SO 74-32-01 Sudoměřice - Votice, staveništní komunikace
SO 73-30-03 Prohlubovací stěna Straškovský Mlýn vpravo (km 108,5)
SO 73-50-04 Prohlubovací stěna Straškovský Mlýn vpravo (km 109,1)
SO 73-40-01 Červený Újezd - Votice, technologický objekt tunelů, traťové stanice
SO 73-40-01 Červený Újezd - Votice, úpravy opuštěných objektů Ještětky, Hermančický
SO 74-42-01 Sudoměřice - Votice, úpravy oplocení
SO 73-41-02 Zast. Hermančický, přístřešky na nástupišti
SO 73-42-03 Červený Újezd - Votice, demolice stavebního ZST Hermančický
SO 73-60-01 Červený Újezd - Votice, TV
SO 74-60-01 Sudoměřice - Votice, demontáž TV
SO 73-62-09 ZST Hermančický, demontáž a úprava el. zařízení
SO 73-62-10 Zast. Hermančický, přípojka nn
SO 73-62-11 Zast. Hermančický, venkovní osvětlení a rozvody nn
SO 73-62-12 Hermančický, přeložka TS 220,4kV v km 109,060
SO 73-62-14 SpS Hermančický, přípojka nn
SO 73-61-01 Červený Újezd - Votice, ukotvení vodivých konstrukcí

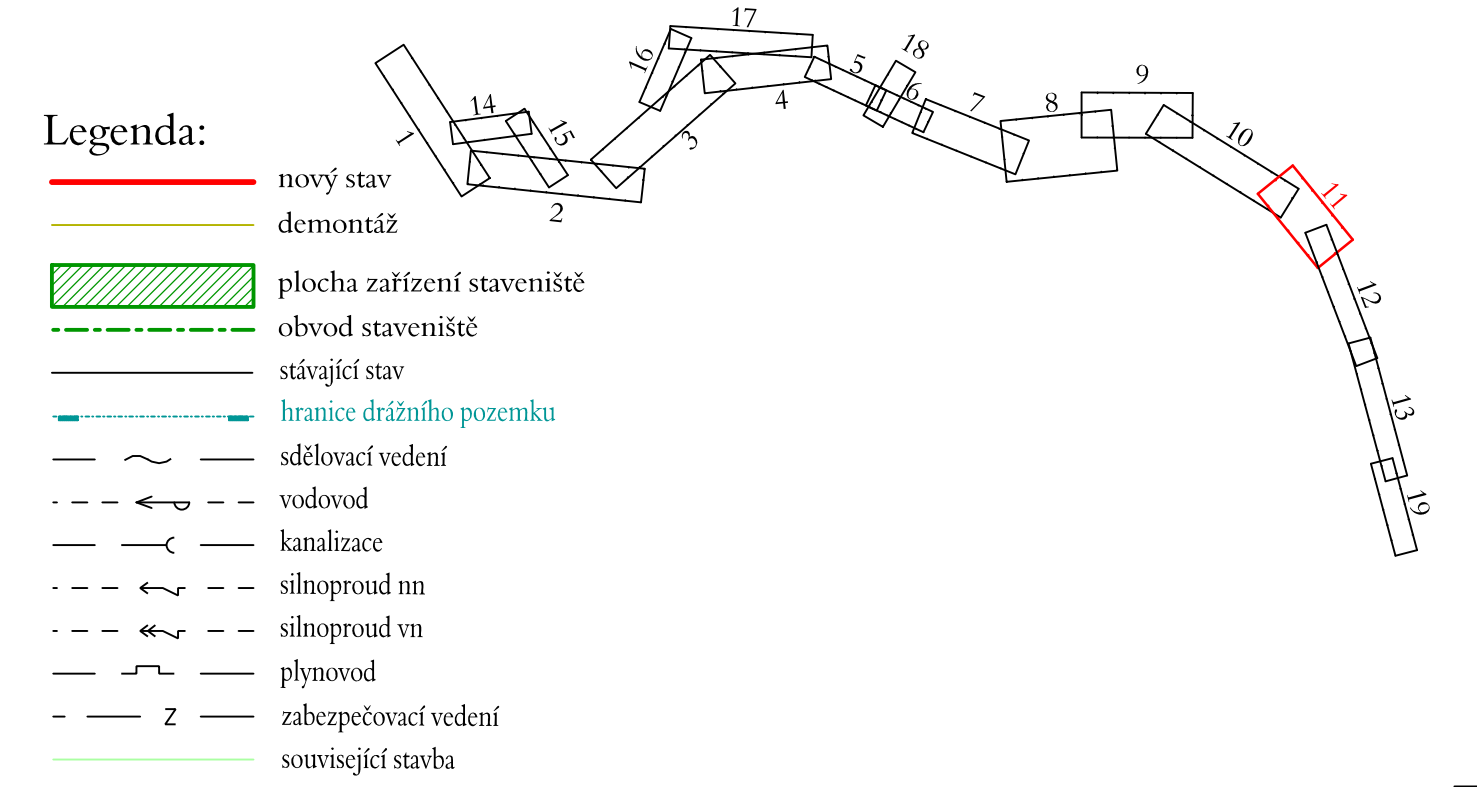

VÝKOVÝ SYSTÉM BpV
SOUŘADNICOVÝ SYSTÉM S-JTSK

Číslo změny:	Obsah změny:	Datum změny:
01	ZAPRACOVÁNÍ PŘÍPOMÍNEK PROJEDNÁNÍ	06/2013
02	AKTUALIZACE	01/2017
03	OPRAVA ŘEŠENÍ NA 200 KMH	05/2020

Investor: Správa železniční dopravní cesty, s.p.
Sídlo: 10037, 110 00 Praha 1

Správa železniční dopravní cesty, s.p.
Sídlo: 10037, 110 00 Praha 1

Sdružení pro projekt Modernizace trati Sudoměřice - Votice:

Vedoucí sdružení:	SUDOPRAHA a.s.	Hlavní inženýr projektu:
Ing. Jiří Syrový	Olešanská 1a, 130 85 Praha 3 tel.: +420 267 094 111 fax: +420 224 230 316 e-mail: praha@sudop.cz	Ing. Miloš Kramář

Situace: ŽELEZNIČNÍCH TRATÍ A UZLŮ

Vedoucí sdružení:	Odpovědný projektant SO, IO, PS:	Vypracoval:	Kontroloval:
Ing. Jiří Syrový	Ing. Miloš Kramář	Ing. Miloš Kramář	Ing. Miloš Kramář

Název akce: MODERNIZACE TRATI SUDOMĚŘICE - VOTICE

Číslo smlouvy: 12 106 201

Projekový stupeň: PROJEKT

SITUACE STAVBY

Číslo část: 01 / 2013

KOORDINAČNÍ SITUACE STAVBY

Měřítko: 1 : 1000

Číslo přílohy: 11