


KOORDINAČNÍ SITUACE I. – OPĚRNÁ ZEĎ A

Děčín – Oprava opěrné zdi v žst. Děčín hl.n.

MĚŘITKO 1:1200

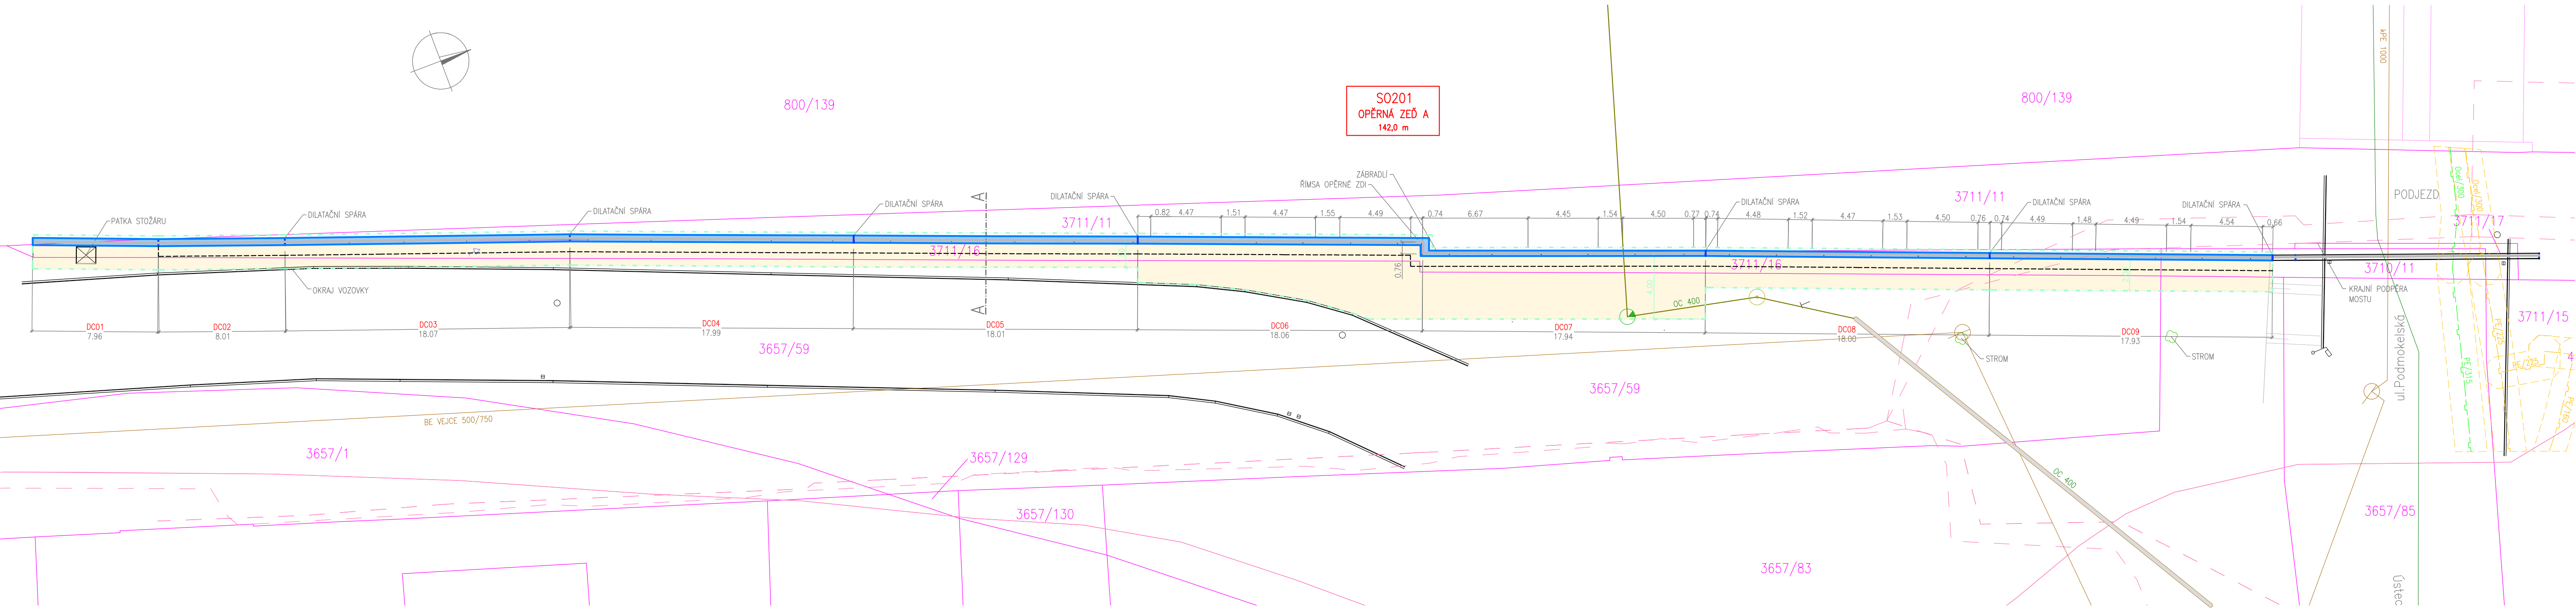


- LEGENDA:
- HRANICE POZEMKU
 - VNITŘNÍ HRANICE POZEMKU
 - RÍMSA OPĚRNÉ ZDI
 - OBVOD STAVBY
 - DOČASNÝ ZABOR POZEMKŮ

Soutačníkový systém: JTSK
Výškový systém: Bp

INVESTOR

SPRÁVA ŽELEZNIC, s.o.
Dlážděná 1003/7, 110 00 Praha 1



| | | |
|---------------|--|--|
| Odpov. proj.: | Ing. Martin Komín |  S.A.W. CONSULTING s.r.o. Božetěšská 216/34, 400 01 Ústí nad Labem E-mail: info@sawconsulting.cz |
| Vypracoval: | Ing. Martin Komárek | |
| Kontroloval: | Ing. Petr Vít | |
| Místo: | Děčín | |
| Investor: | SPRÁVA ŽELEZNIC, s.o., Dlážděná 1003/7, 110 00 Praha 1 | |
| Akce: | Oprava opěrné zdi v žst. Děčín hl.n. | |
| Formát: | 5A4 | Č. paré : |
| Stupeň: | PDPS | |
| Č. zak.: | 2020-004 | |
| Datum: | 5.2020 | |
| Průřez: | KOORDINAČNÍ SITUACE I. – OPĚRNÁ ZEĎ A | |
| Měřítko: | 1:200 | Č. přílohy: |
| | | C2.1 |

DOKUMENTACI LZE UŽÍVAT POUZE VE SMYSLU PŘÍSLUŠNÉ SMLUVY O DÍLO, KOPIROVÁNÍ A ROZŠÍŘOVÁNÍ POUZE PO PŘEDCHOZÍM SOUHLASU S.A.W. CONSULTING s.r.o.