


PŘEHLEDNÁ SITUACE

MĚŘÍTKO 1:2000

Děčín – Oprava opěrné zeď v žst. Děčín hl.n.

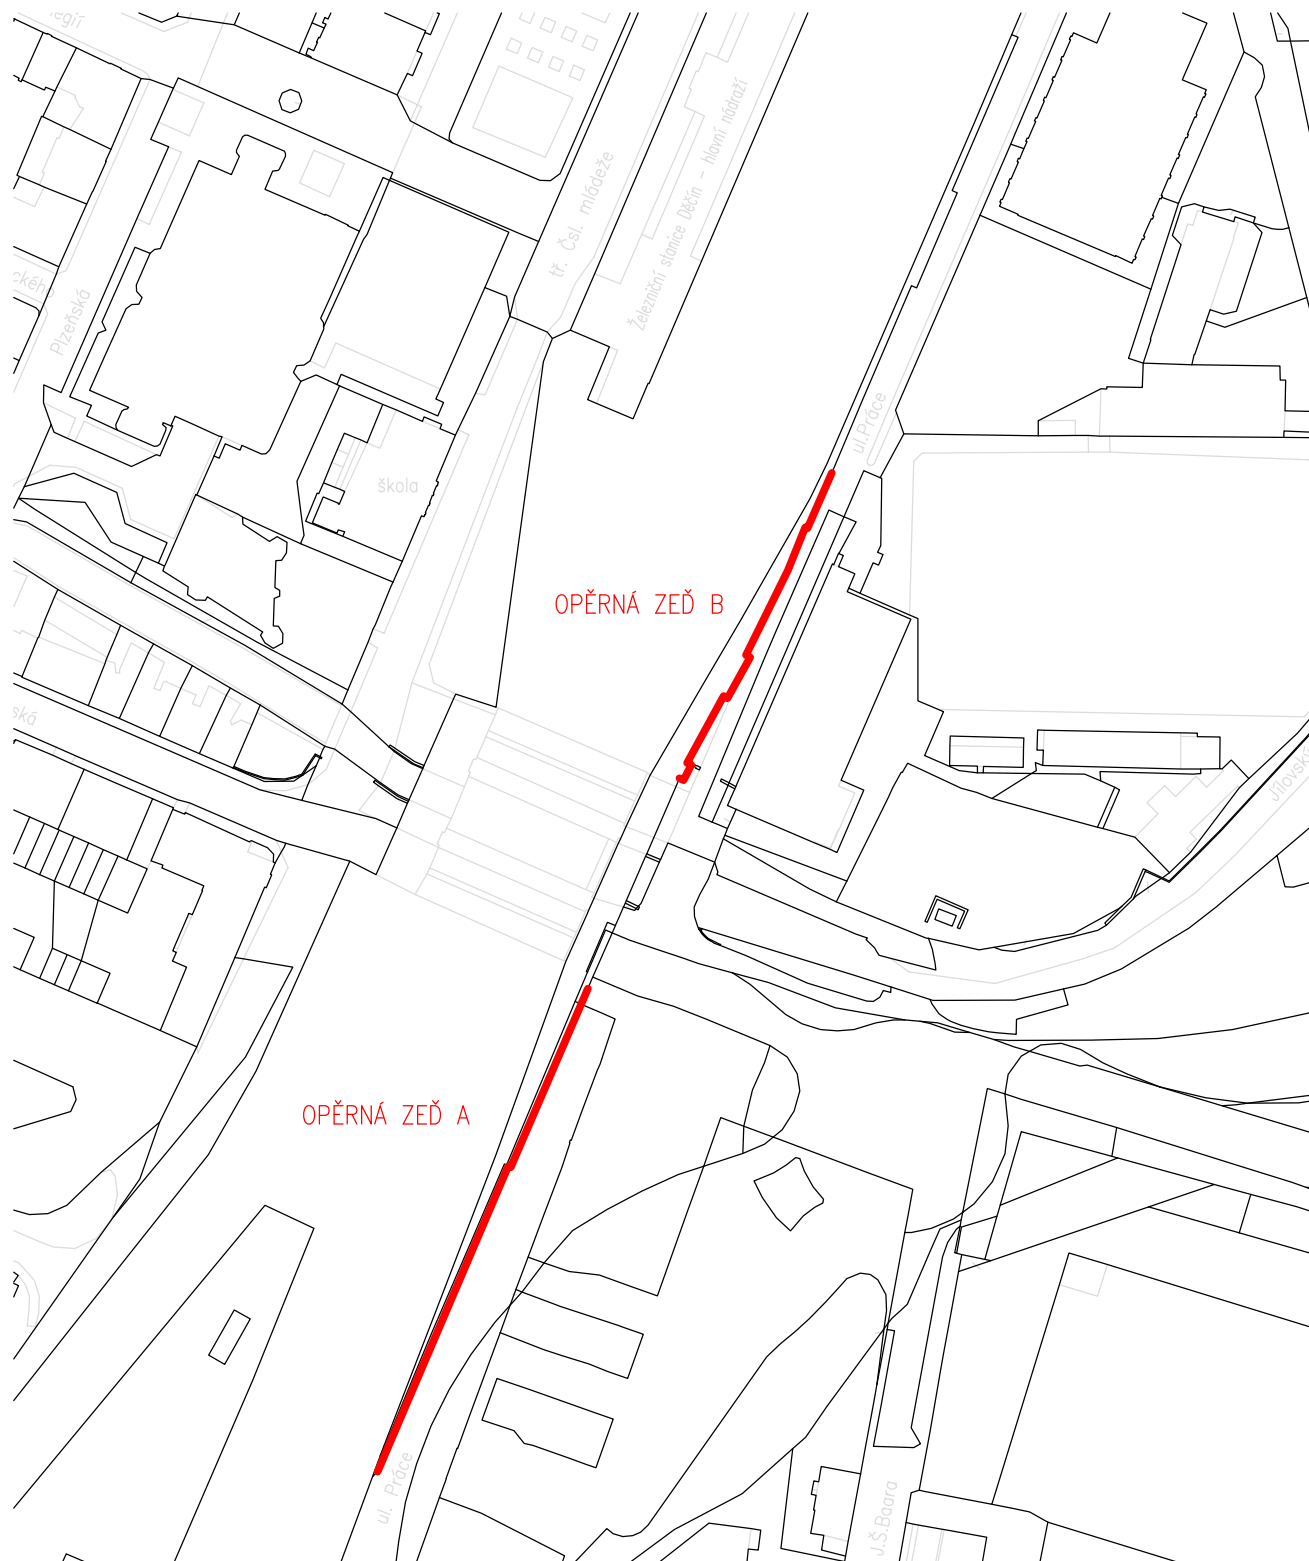

Akce:	Formát:	5A4	Č. paré :
	Stupeň:	PDPS	
	Č. zak.:	2020-004	
	Datum:	5.2020	
Příloha:	Měřítko:	1:2000	Č. přílohy:
PŘEHLEDNÁ SITUACE			C1
DOKUMENTACI LZE UŽÍVAT POUZE VE SMYSLU PŘÍSLUŠNÉ SMLOUVY O DÍLO. KOPIROVÁNÍ A ROZŠÍŘOVÁNÍ POUZE PO PŘEDCHOZÍM SOUHLASU S.A.W. CONSULTING s.r.o.			