


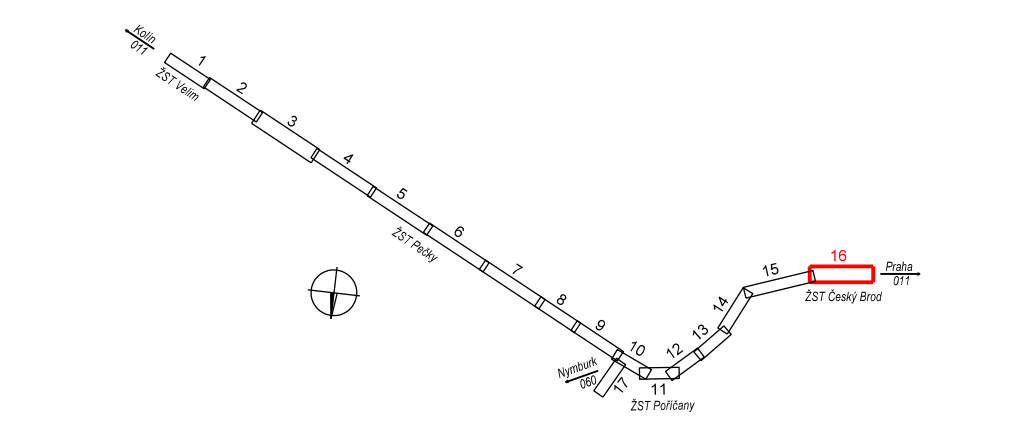

PS 17-01-11 ŽST Český Brod, úprava SZZ
PS 10-02-52 Velim-Č.Brod, DOK a TK

PS 10-02-52
PS 17-01-11



Legenda:	navrhovaný stav	průhledové stěny
demolice	oprava vodovodu	oprava kanalizace
oprava zabezpečovacího zařízení	oprava silničního zařízení	oprava stavení
oprava silničního zařízení	oprava silničního zařízení	oprava stavení
oprava silničního zařízení	oprava silničního zařízení	oprava stavení
VÝŠKOVÝ SYSTÉM BpV SOUŘADNICOVÝ SYSTÉM S-JTSK

Číslo změny:	Obsah změny:	Datum změny:
01	Úprava řešení	08/2019
02	-	-
03	-	-

	Správa Železniční dopravní cesty, státní organizace Dělnická 1003/7, 110 00 Praha 1 Státní správa západ Sokolovská 278/1555, 190 00 Praha 9
--	--

	SUDOP PRAHA a.s. Olšanská 1a 130 80 Praha 3 tel.: +420 267 094 111 e-mail: praha@sudop.cz		SUDOP EU a.s. Olšanská 1a 130 80 Praha 3 tel.: +420 267 094 111 e-mail: praha@sudop.cz
--	---	--	--

Generální projektant:	SUDOP PRAHA a.s. Olšanská 1a 130 80 Praha 3 tel.: +420 267 094 111 e-mail: praha@sudop.cz	Hlavní inženýr projektu:	ING. MILOŠ KRÁMĚS
Středisko:	ŽELEZNIČNÍCH TRATÍ A UZLŮ	Garant profese:	-

Vedoucí střediska:	Odpovědný projektant SO, IO, PS:	Vypracoval:	Kontroloval:
ING. JIŘÍ SYROVÝ	JITKA MARTINCOVÁ	JITKA MARTINCOVÁ	ING. MILOŠ KRÁMĚS

Název akce:	Číslo smlouvy:
VELIM - POŘÍČANY, BC	18 162 201
Číslo SITUACE STAVBY	DSP
KATASTRÁLNÍ SITUACNÍ VÝKRES	Datum: 05/2019
Název přílohy:	Číslo části: C.2
KATASTRÁLNÍ SITUACNÍ VÝKRES	Měřítko: 1:1000
KM 376,100 - KM 377,500	Podobnost: 16 x A4
	Číslo přílohy: 16

DOKUMENT LZE UŽÍVAT POUZE VE SMYSLU PŘEDLOŽENÉ SMLOUVY O DÍLO. ZÁKLADEM JEHO ČÁSTI NEJDE BÝT DLE ZÁKONA O DÍLO. VŠE NEPOUŽITÉ ROZPOČTOVÁNÍ, BEZ SOULADU SUDOP PRAHA A.S.