


POZNÁMKY:
- Výkres je nutné koordinovat se stavební částí!

PŮDORYSNÉ SCHÉMA OBJEKTU

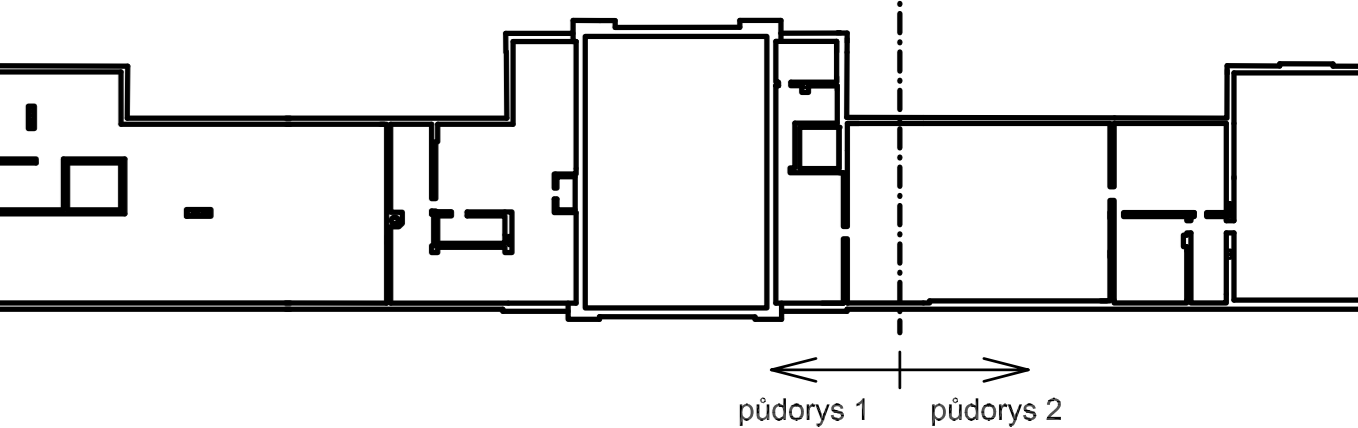

VZHELEDEM K POVAZE PRACÍ (REKONSTRUKCE)
JE NUTNÉ VŠECHNY ROZMĚRY OVĚRIT NA STAVBĚ!!!

ZMĚNA A, 11/2019, BOURÁNÍ KOMÍNŮ

zhotovitel:	Ing. Michal Kubalik STATIKA POZEMNÍCH STAVEB	adresa: Jarníkova 1872/20, 148 00 Praha 4 - Chodov tel.: 777 891 331 e-mail: michalkubalik@seznam.cz
-------------	---	--

název stavby:	OBNOVA VÝPRVNÍ BUDOVY, ŽST ČESKÉ VELENICE KONSTRUKCE PODKROVÍ A STŘECHY		
místo stavby:	Revoluční 209, 378 10 České Velenice		
investor:	Správa železniční dopravní cesty, státní organizace Dlažďová 1003/7, 110 00 Praha 1	č. paré:	
zodp. projektant:	Ing. Michal Kubalik	vypracoval:	Ing. Michal Kubalik
žost dokumentace:	D.2.2.2a) ST - STAVEBNÍ KONSTRUKČNÍ ŘEŠENÍ		
stup. dokumentace:	DPS - Dokumentace pro provedení stavby		datum: 8/2019
název přílohy:	PODÉLNÝ ŘEZ 1-1		měřítko: 1:50 formát: 14 A4
			číslo přílohy: 6A