


SITUACE - ŽELEZNIČNÍ PŘEJEZD

Měřítko 1:250

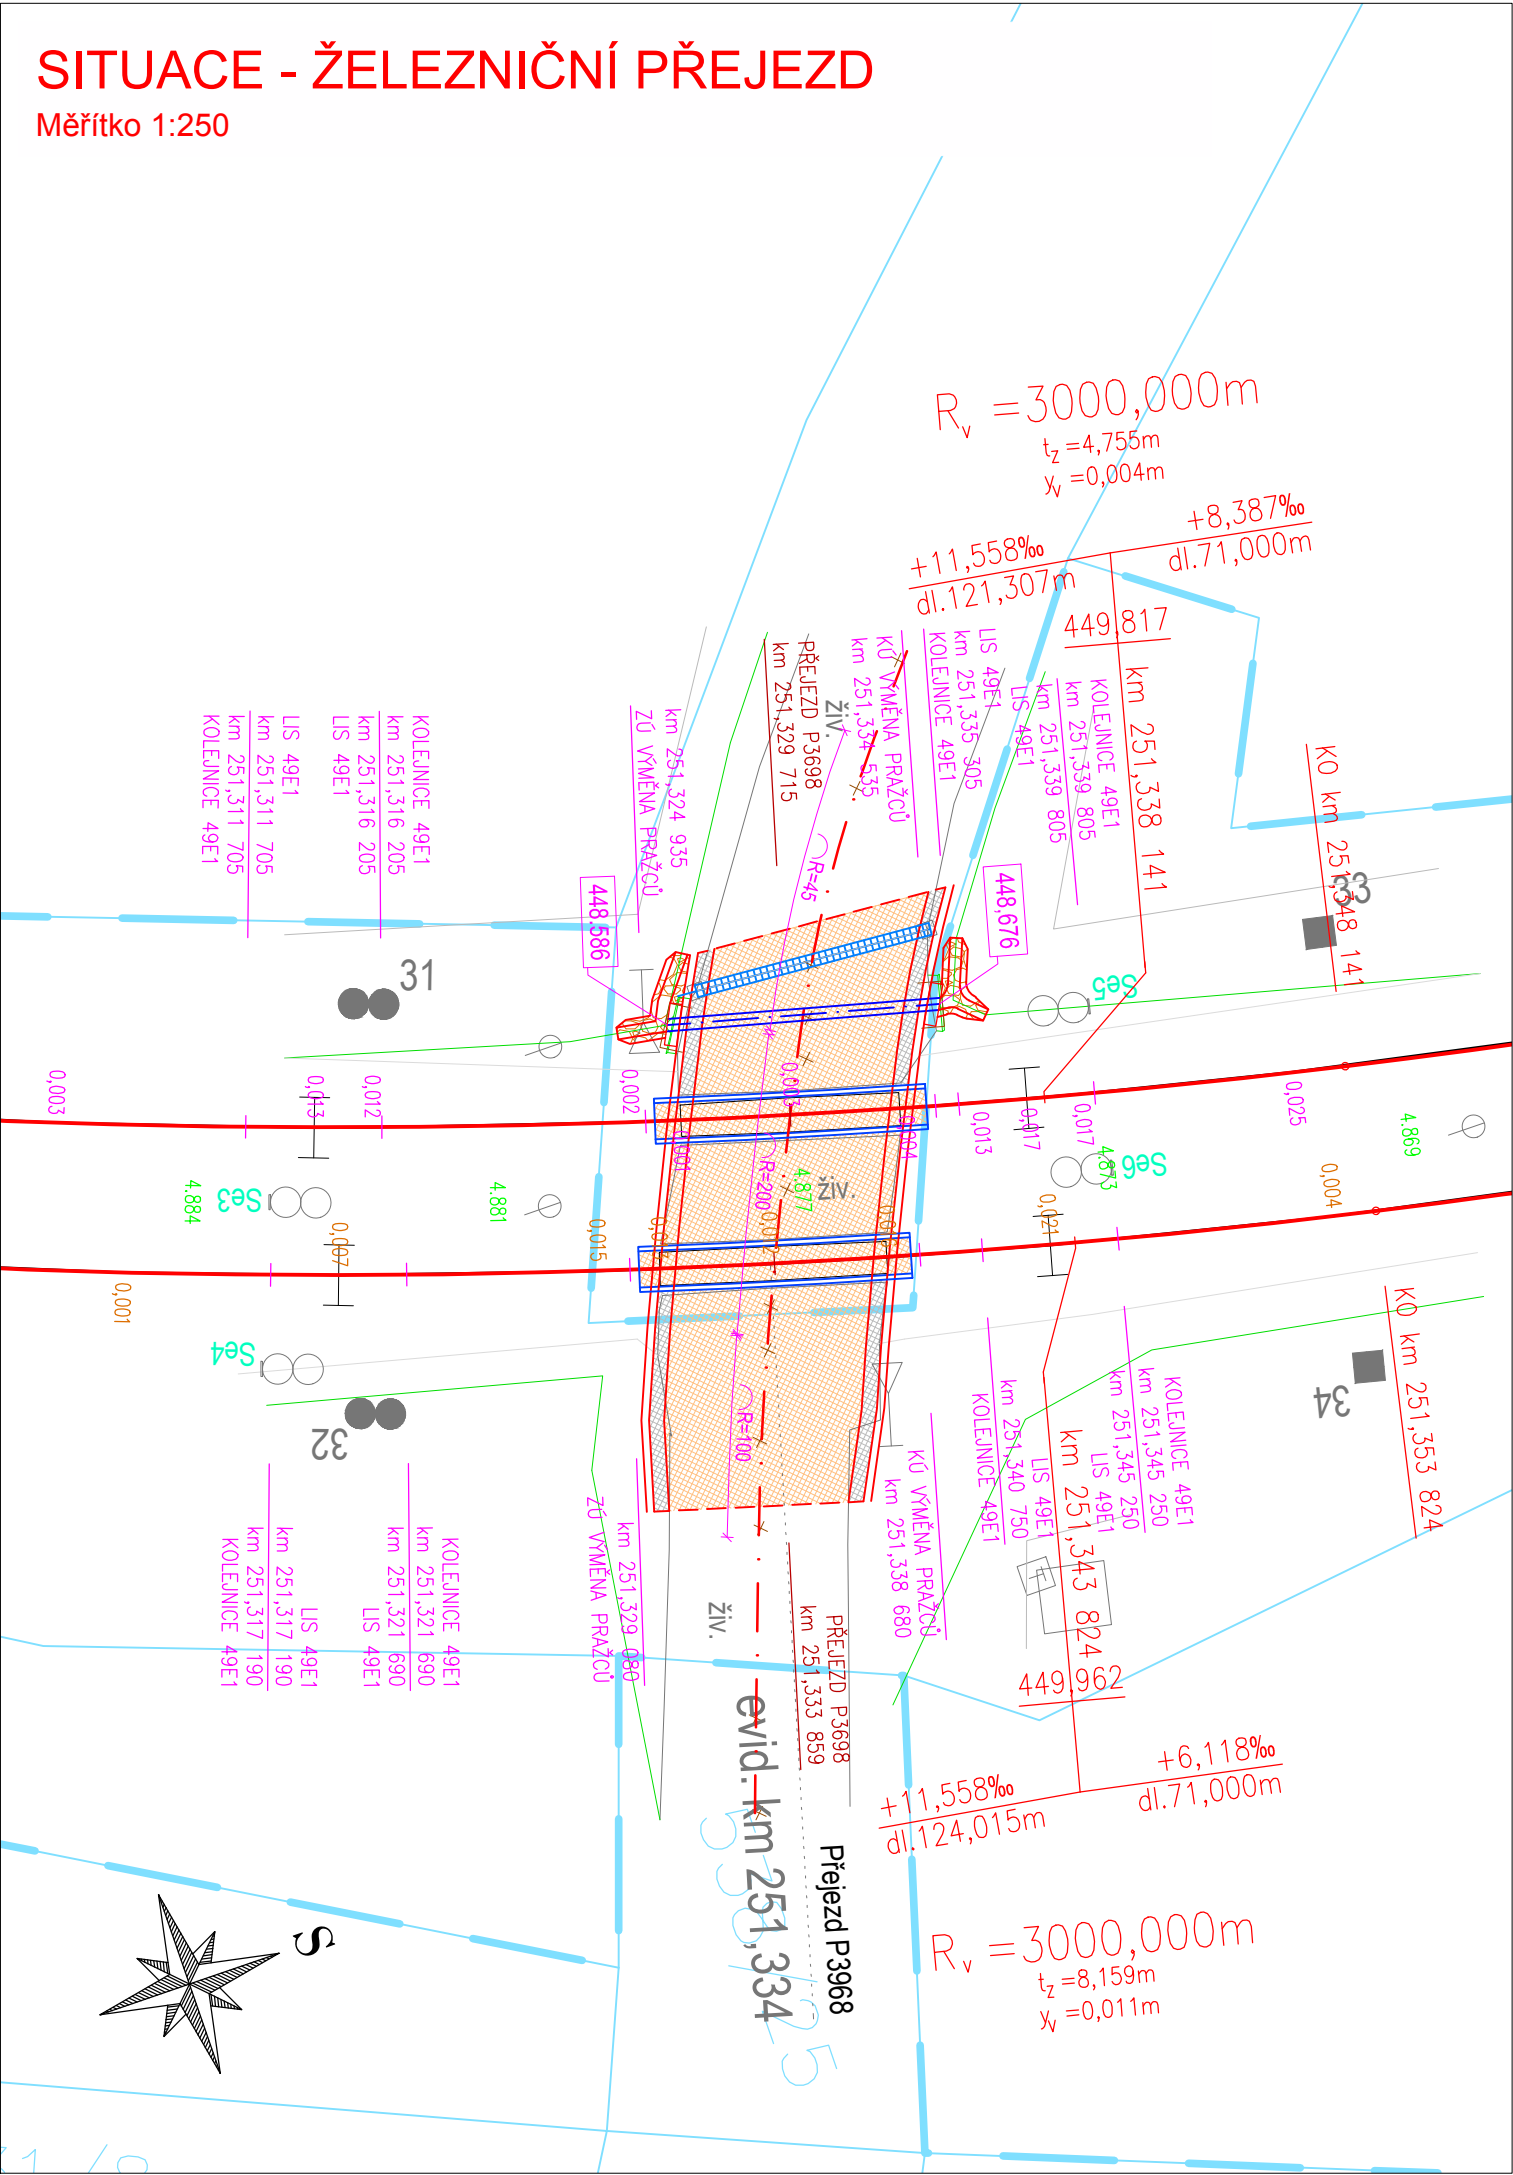

S0 01 – Oprava přejezdu v km 251,334 (P3698)
S0 02 – Oprava koleje od km 251,053 do km 251,400
Veškerá práva vyhrazena. Tento výkres a detail je majetkem projektanta a nesmí být použit celý ani z části bez písemného souhlasu.

ZODP. PROJEKTANT		VYPRACOVAL		<div>GENERÁLNÍ PROJEKTANT</div> <div><div>Havlíčkův Brod s.r.o. Průmyslová 941 580 01 Havlíčkův Brod</div></div>	
Bc. Josef CULKA		Bc. Josef CULKA			
KONTROLOVAL		HIP			
Ing. Pavel BLÁHA		Bc. Josef CULKA			
OBEC: Leština u Světlé		KRAJ: Vysočina		<div><div>SPRÁVA ŽELEZNIC</div></div>	
INVESTOR: Správa železnic, státní organizace Dlážděná 1003/7, 110 00 Praha 1		ZADAVATEL: Správa železnic, státní organizace Oblastní ředitelství Brno Kounicova 26, 611 43 Brno			
NÁZEV AKCE:				DATUM	08/2020
Oprava přejezdu v km 251,334 v ŽST Leština u Světlé				STUPEŇ PD	ZPD
				Č. ZAKÁZKY	20053
				MĚŘÍTKO	1:250
				ČÁST. DOKUM.	Č. VÝKRESU
SITUACE – ŽELEZNIČNÍ PŘEJEZD				E.1	2.1