



DETAIL UKONČENÍ NÁSTUPIŠTĚ č.3
MĚŘÍTKO 1:50



SO 10-22 NÁSTUPIŠTĚ č. 3
POHLED OD KOLEJE č. 6

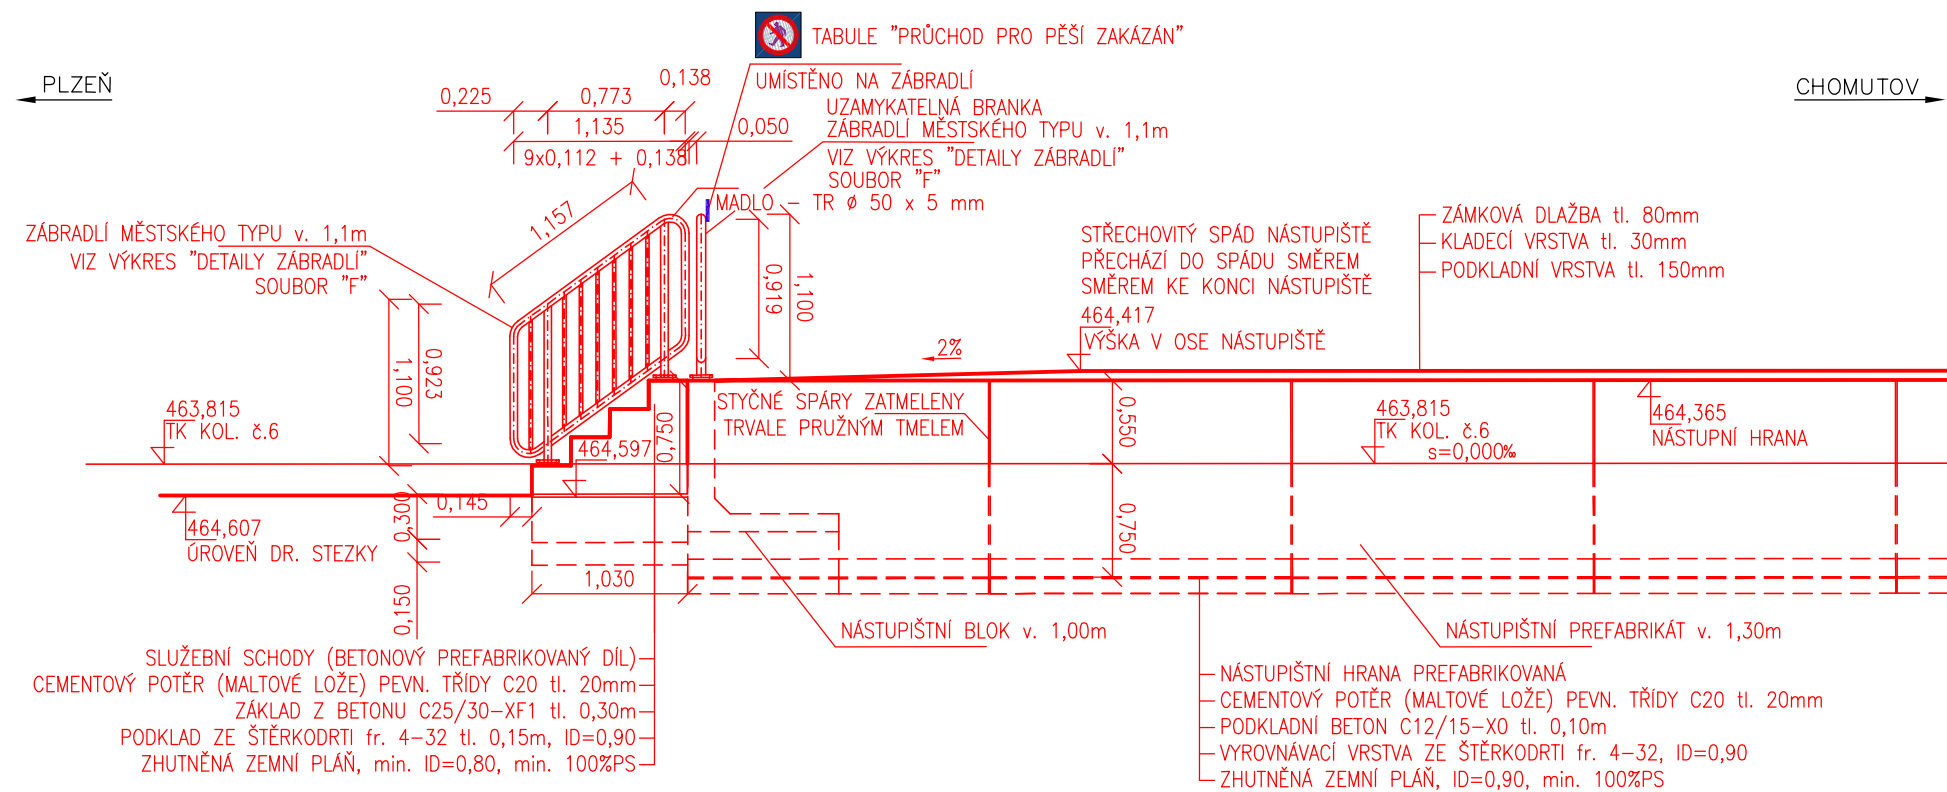

SO 10-22 NÁSTUPIŠTĚ č. 3
PŮDORYS

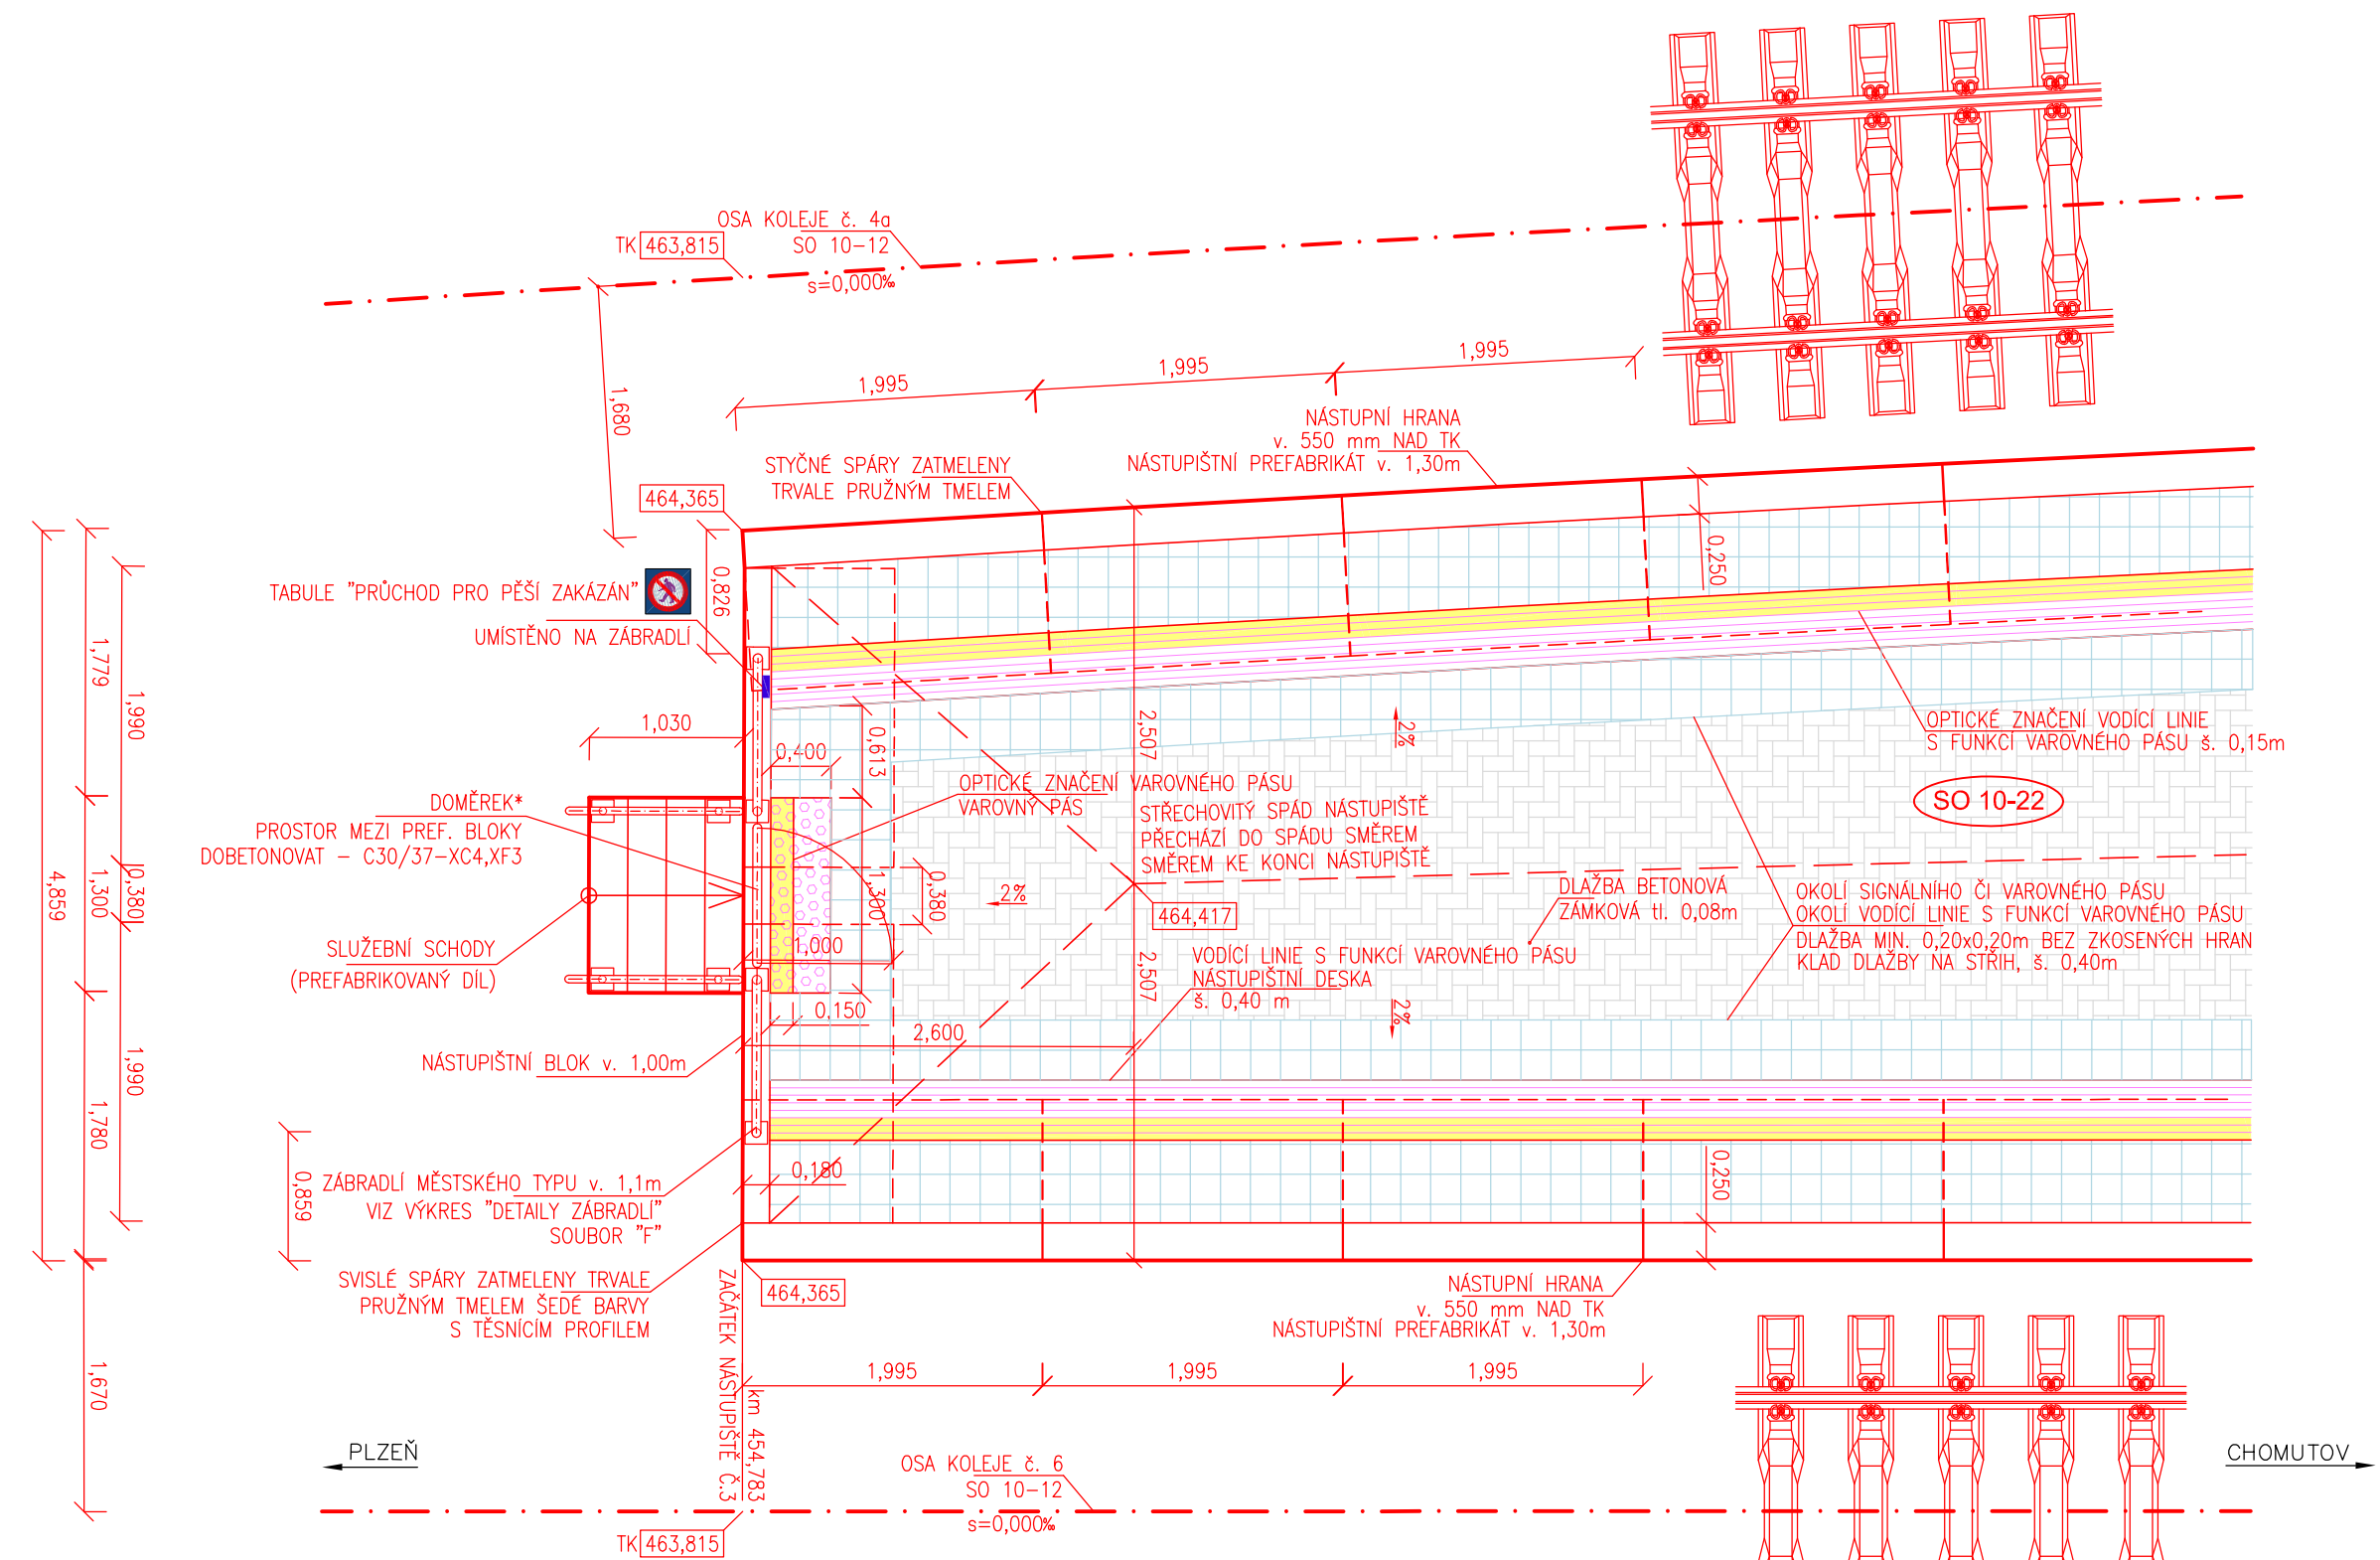

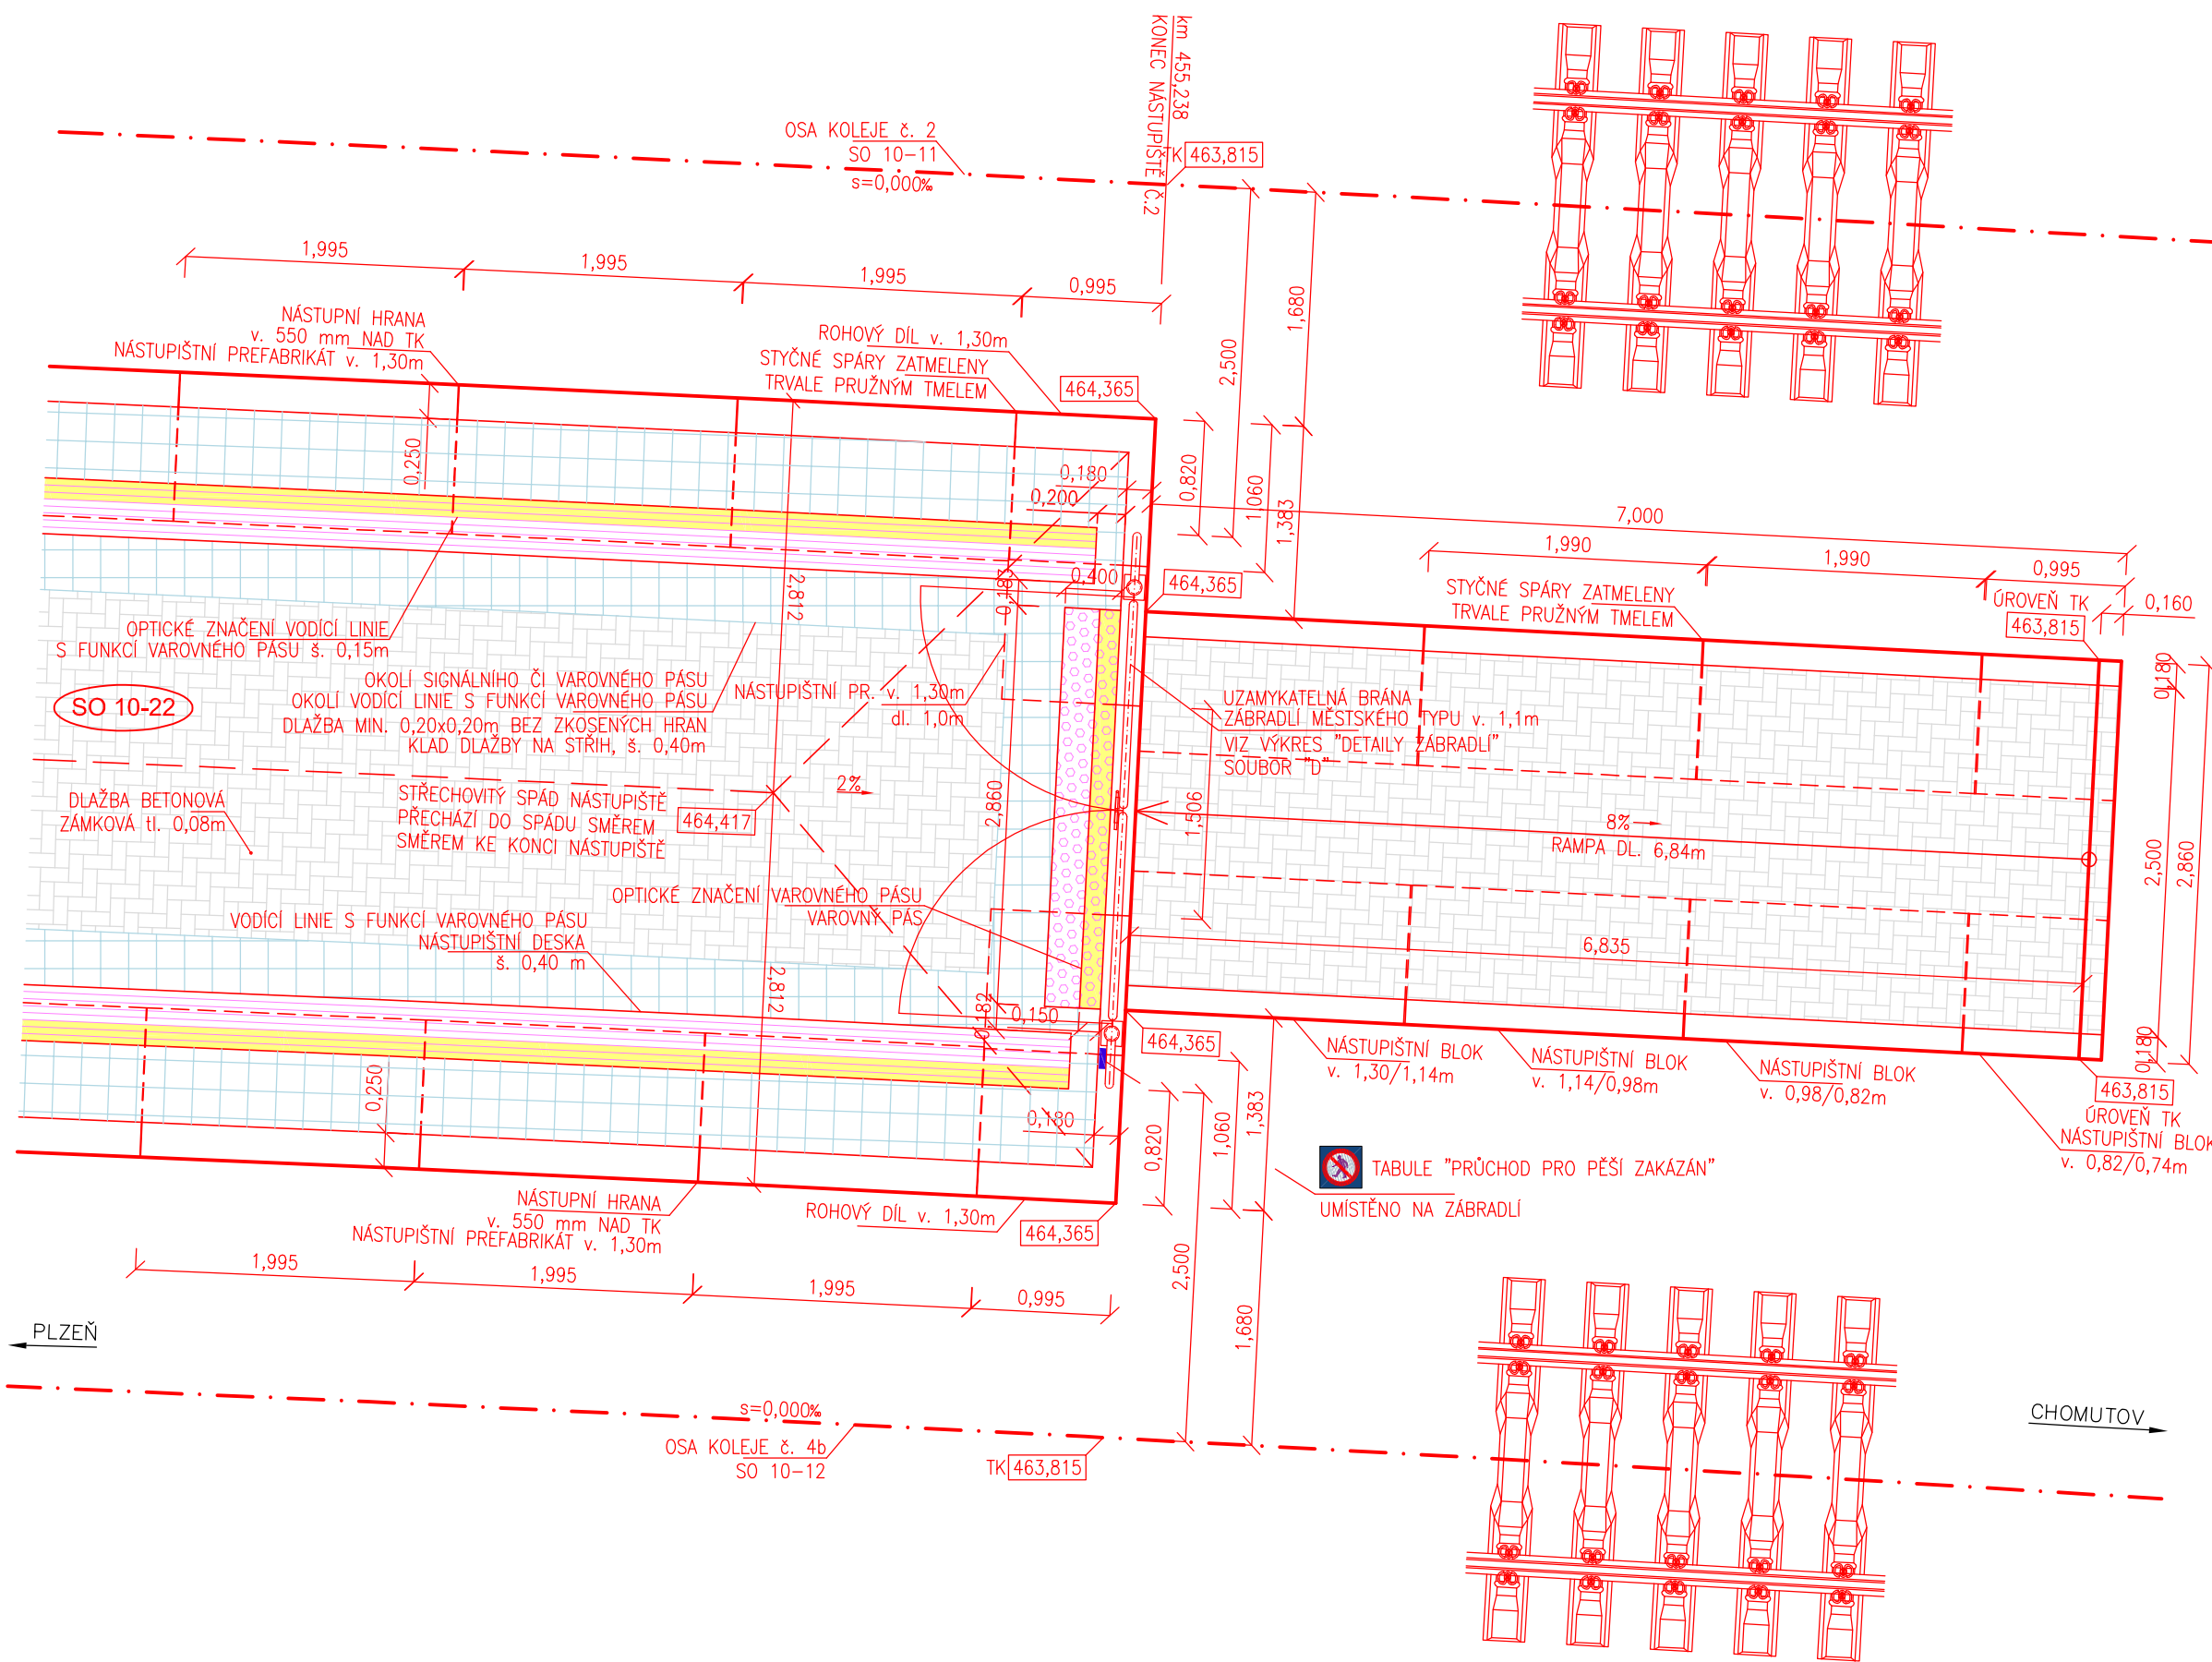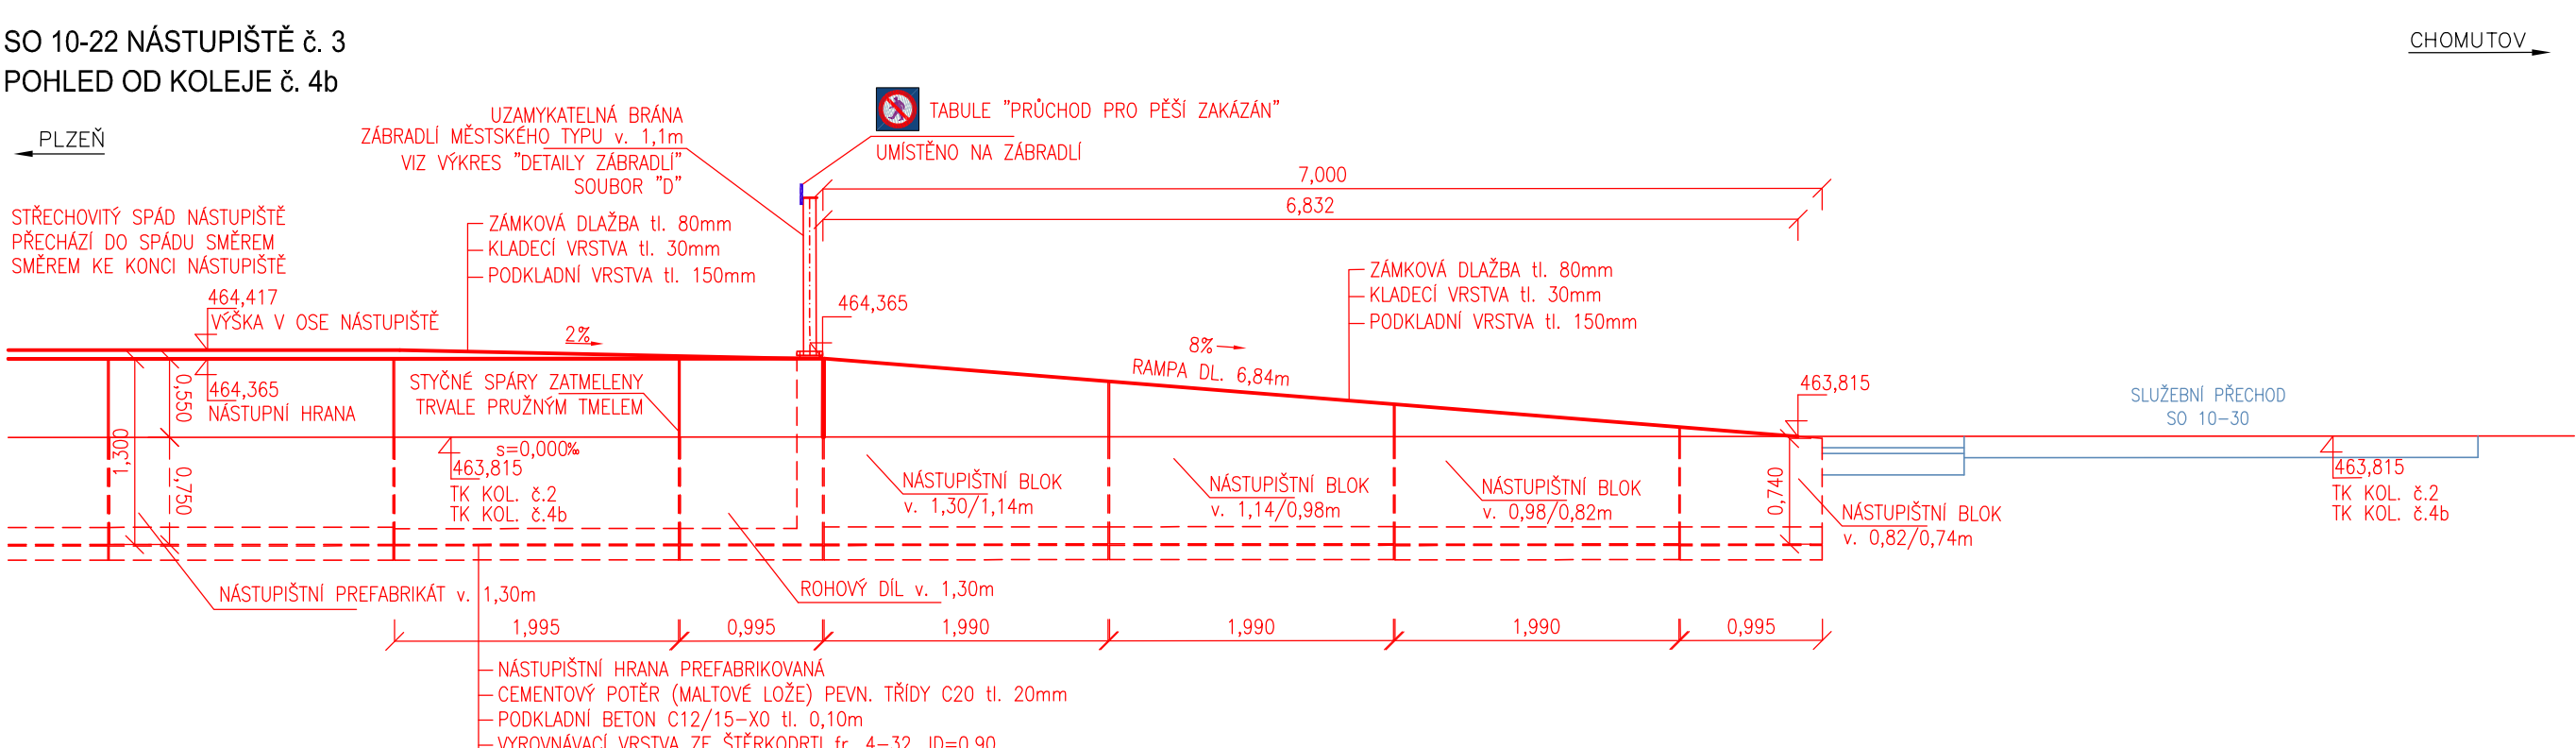



SO 10-22 NÁSTUPIŠTĚ č. 3
POHLED OD KOLEJE č. 4b



 **Spolufinancováno Evropskou unií**
Nástroj pro propojení Evropy

PROJEKT: MODERNIZACE ŽST CHEB JE SPOLUFINANCOVÁNÝ EU Z PROGRAMU NÁSTROJ PRO PROPOJENÍ EVROPY (CEF).
ZA TUTO PUBLIKACI ODPOVÍDÁ POUZE JEJÍ AUTOR. EVROPSKÁ UNIE NENÍSE ODPOVĚDNOST ZA JAKÉKOLI VÝZYTÍ INFORMACÍ V NI OBSAŽENÝCH.

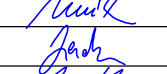SO 10-20 Nástupišť č. 1
SO 10-21 Nástupišť č. 2
SO 10-22 Nástupišť č. 3

Odpovědný projektant:	Ing. Miroslav Novák		
Vypracoval:	Tomáš Jenčík		
Kontroloval:	Ing. Miroslav Novák		
Objednatel:	Správa železniční dopravní cesty, státní organizace Dlážděná 1003/7, 110 00 Praha 1		
Stavba:	Modernizace ŽST Cheb		
Číslo projektu:	24/2016		
Datum:	01/2017		
Stupeň:	P		
Měřítko:	1 : 50		
Část:	E.1.2		
Číslo výkresu:	4.3		

POZNÁMKA:
* PŘESNÁ HODNOTA DOMĚRKU, KTERÝ BUDE NUTNĚ MONOLITICKY
DOBETONOVÁN MEZI PŘEFABRIKOVANÝMI BLOKY BUDE ZAJISTĚNA
AŽ PO PŘESNÉM OSAZENÍ PŘEFABRIKOVANÝCH NÁSTUPIŠTNÍCH BLOKŮ.

**NATĚROVÁ HMOTA OPTICKÉHO ZNAČENÍ MUSÍ SPLŇOVAT KRITÉRIA PROTISKLUZNOSTI