


PŮDORYSNÉ ŘEŠENÍ ÚNIKOVÉHO
PROSTORU M 1:100

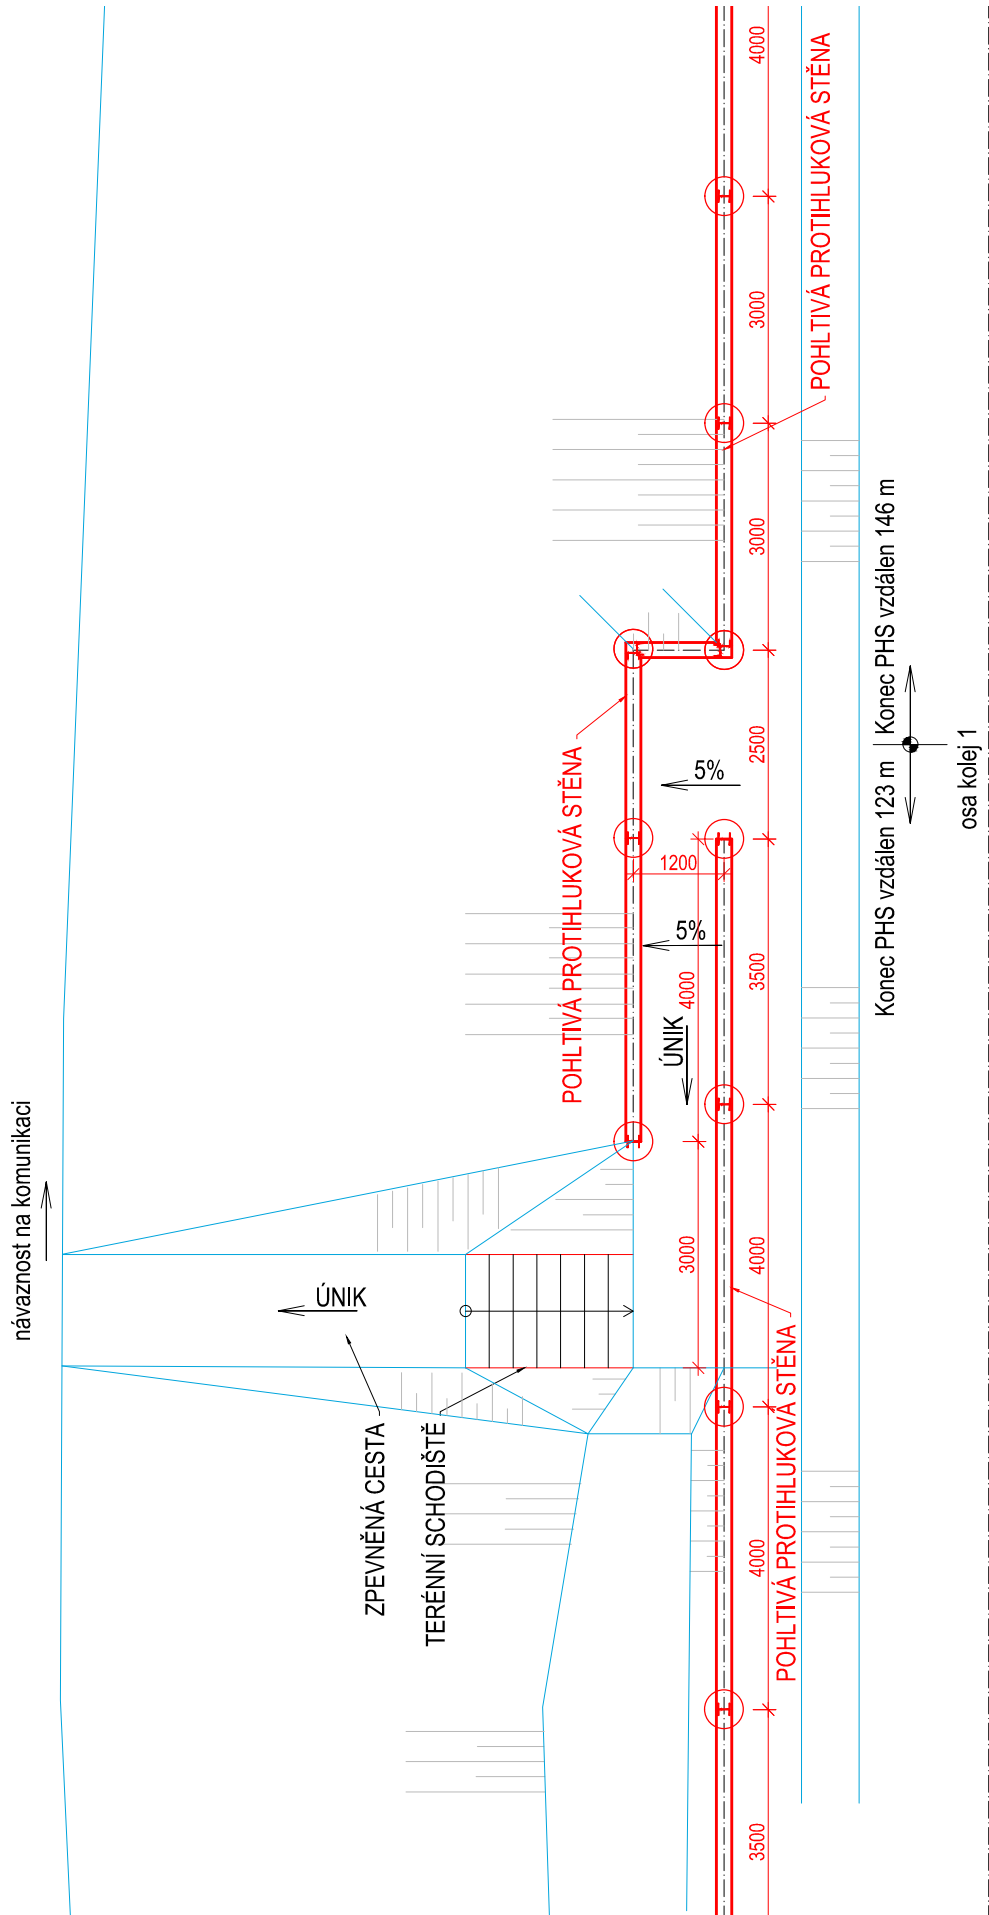

Název díla:		
VÝSTAVBA PROTIHLUKOVÉ CLONY VEPŘEK		
Účel: Přípravná dokumentace stavby		
Objednatel:	 <small>Správa železniční dopravní cesty</small>	Správa železniční dopravní cesty, s.o. Dlážděná 1003/7, 110 00 Praha 1 - Nové Město www.szdc.cz, szdc@szdc.cz
Generální projektant:	 <small>Praha, spol. s r.o.</small> SAMSON PRAHA, spol. s r.o. Týnská 622/17, 110 00 Praha 1 +420 224 828 211, samsonpraha@samsonpraha.cz	
Zpracovatel části:	 <small>Praha, spol. s r.o.</small> SAMSON PRAHA, spol. s r.o. Týnská 622/17, 110 00 Praha 1 +420 224 828 211, samsonpraha@samsonpraha.cz	
Odpovědný projektant: Ing. Otakar Hasík	Tel.: +420 737 226 778 E-mail: hasik@samsonpraha.cz	Zakázkové číslo: 2015-47-SZDC
Vypracoval: Tomáš Krábek, Lukáš Kopp	Kontrola: Ing. Marcel Rückl	Datum: 07/2016 Měřítko: 1:100
Část dokumentace: STAVEBNÍ ČÁST		Počet formátů: 2xA4 Změna:
Název přílohy: Únikový prostor		Číslo přílohy: E.32