


PROPUSTEK V ev. km 16,893


VÝKRES TVARU BETONOVÉHO ČELA

M 1:20


PŘÍČNÝ ŘEZ (výtokové čelo vlevo)

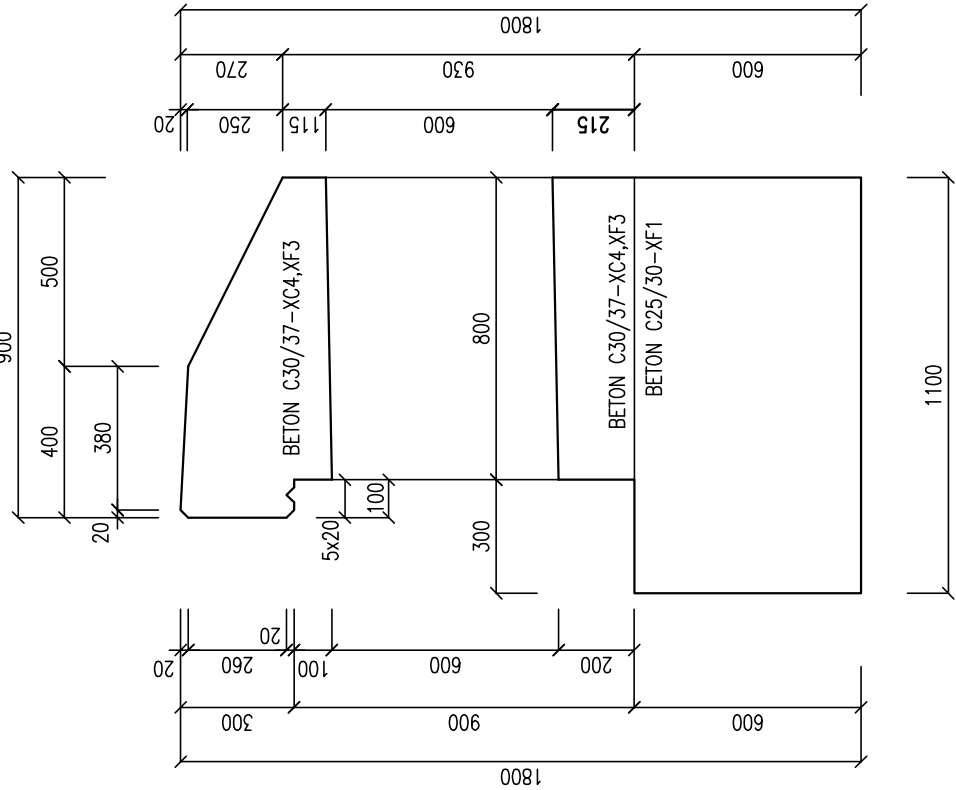

POHLED NA ČELO (shodné pro vtokové i výtokové čelo)

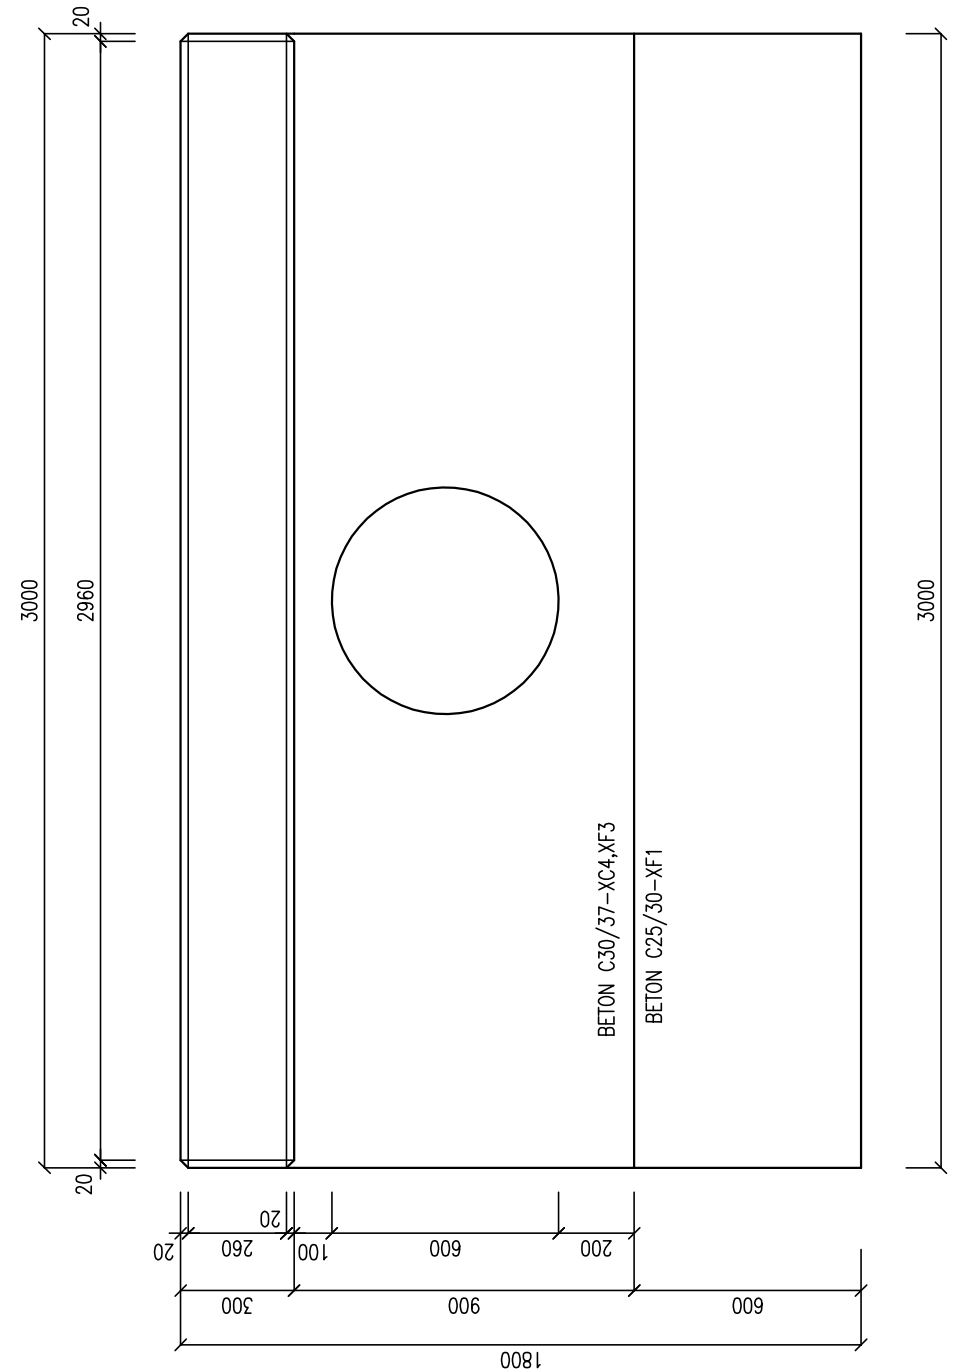


PŘÍČNÝ ŘEZ (vtokové čelo vpravo)

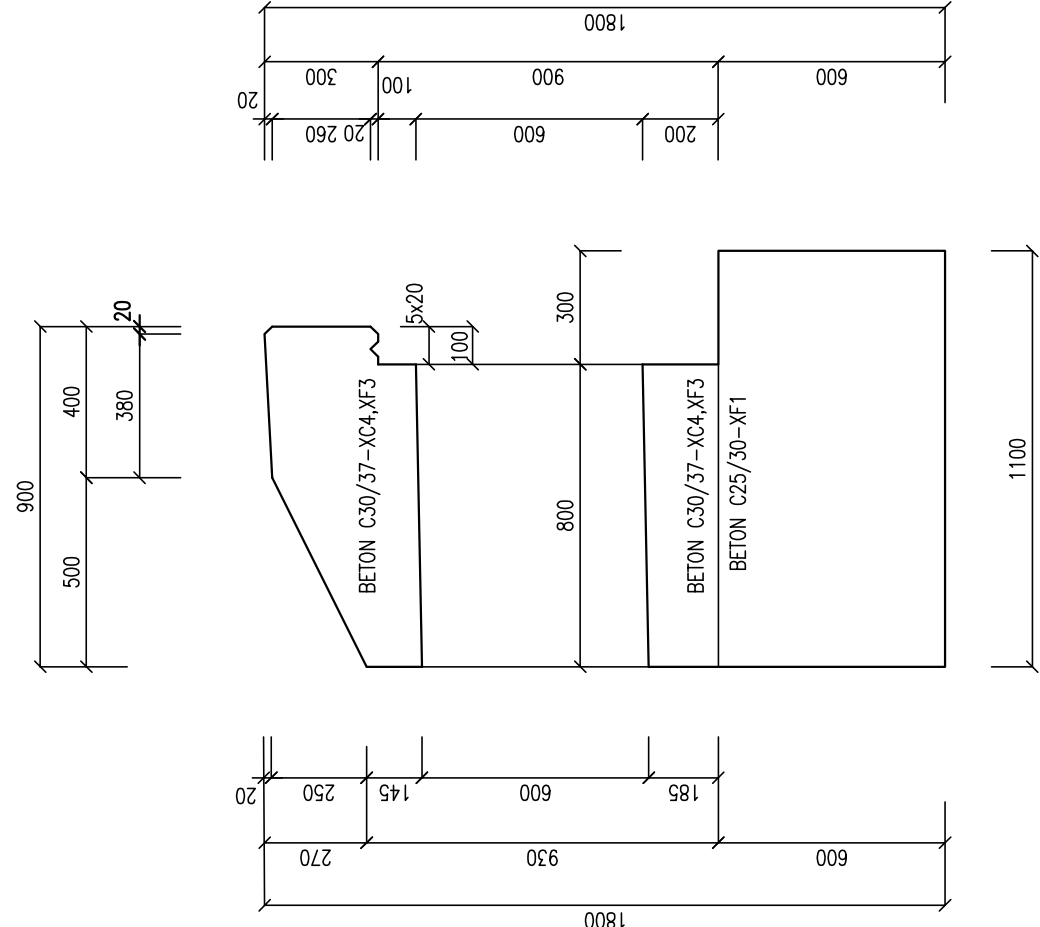


VÝKRES TVARU OCELOVÉ TROUBY

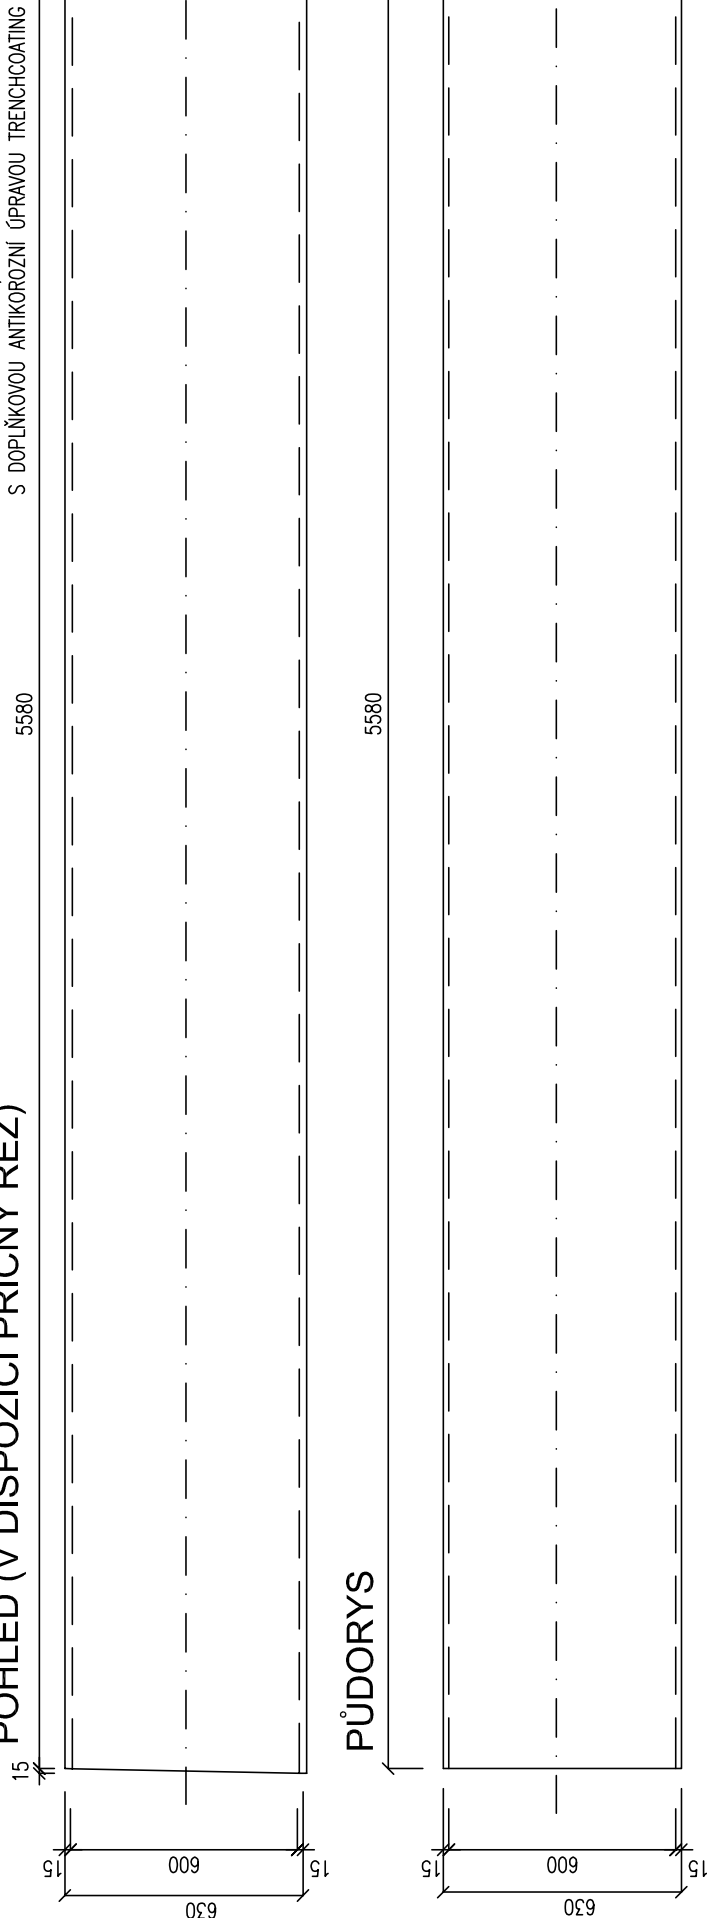

POHLED (V DISPOZICI PŘÍČNÝ ŘEZ)

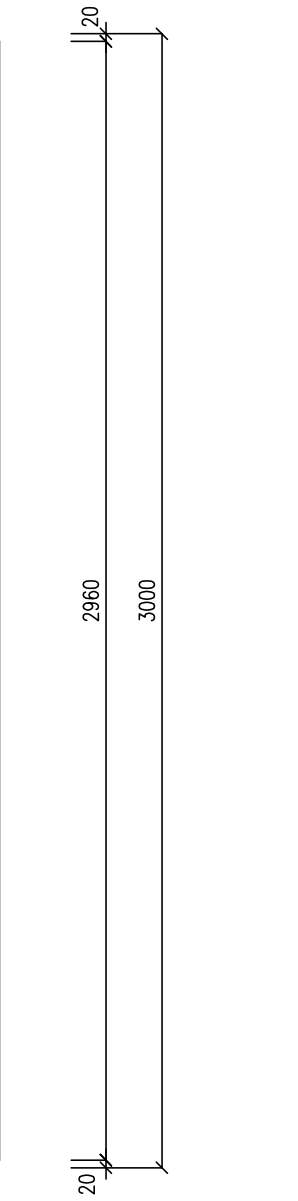

PŮDORYS



					číslo soupravy
č. změny	datum	popis a zdůvodnění			podpis

			
Investor:		Ing. Zdeněk Zeman	
Ing. David Růža		Místo stavby: TÚ 1181	
Ing. David Růža		Zakázka 45/2019	
Ing. David Růža		Datum 12/2019	
Ing. David Růža		Formát 4x44	
Ing. David Růža		Měřítko 1:20	
Ing. David Růža		Část Příloha	
Ing. David Růža		8	