


PŮDORYS 2.NP - STÁVAJÍCÍ STAV

1:50

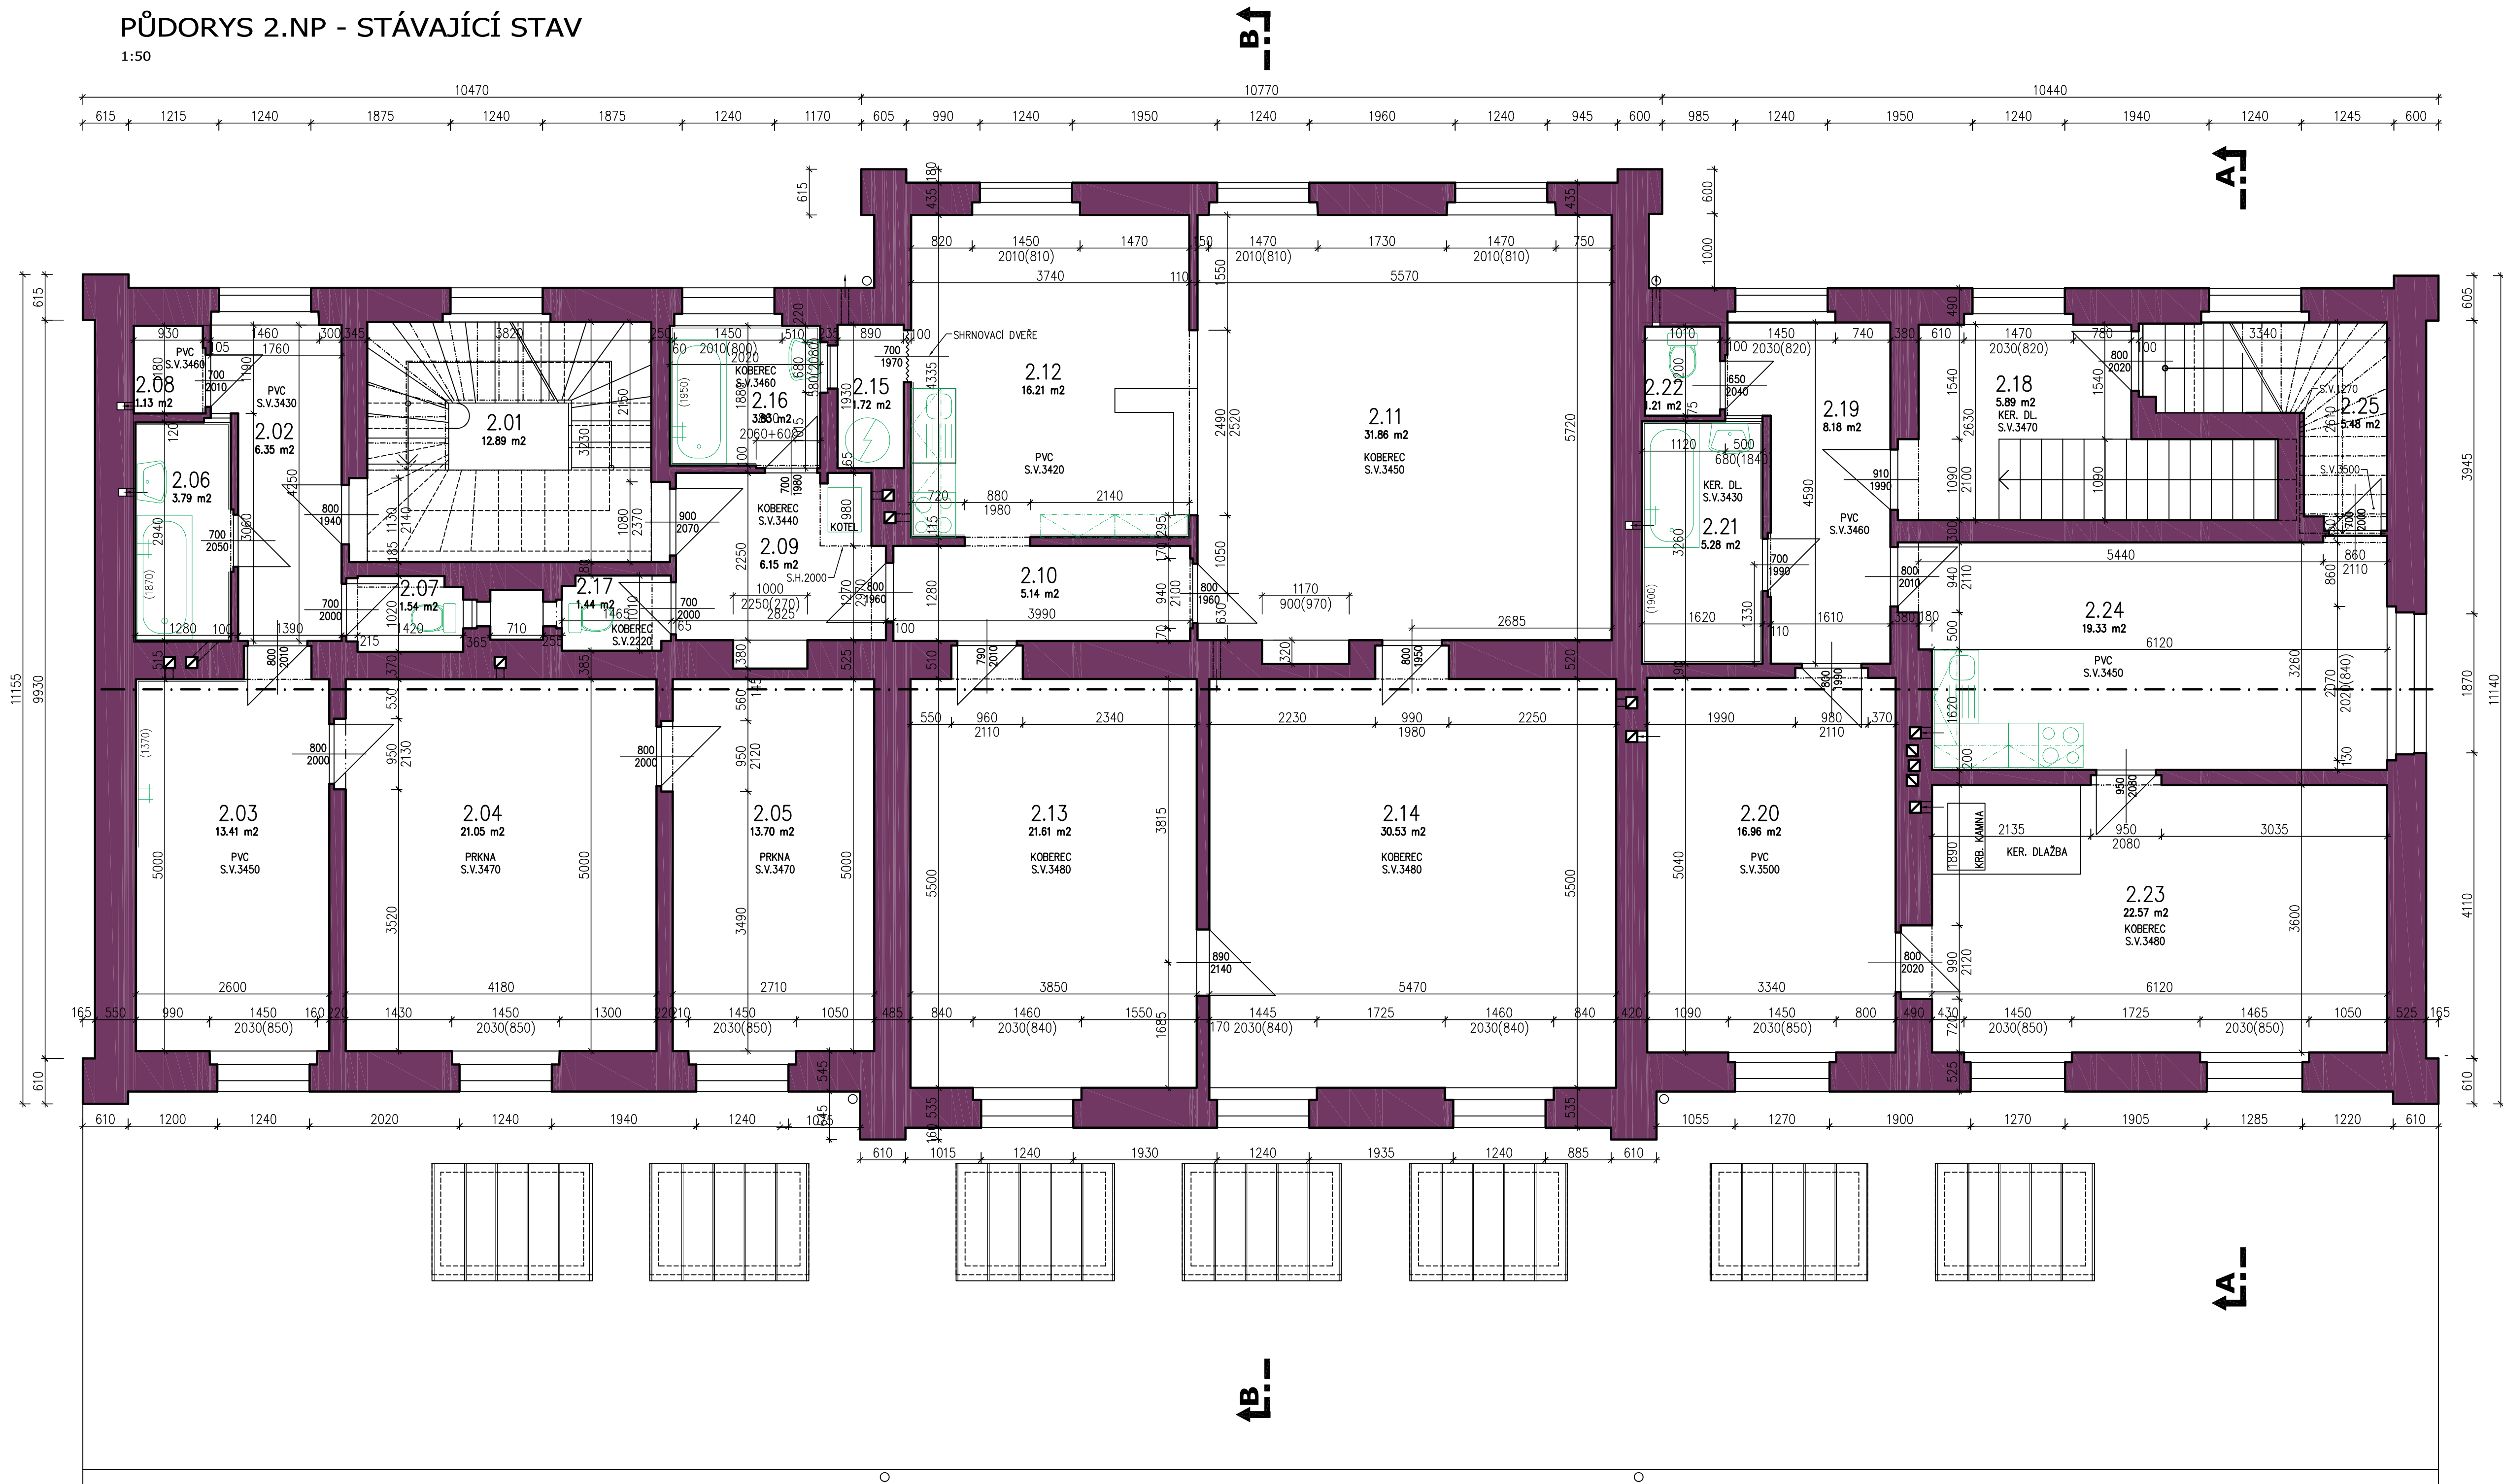

Legenda místností

Označení na výkresu	Účel místnosti	Plocha [m²]	Podlaha	Stěny + Strop	Poznámka
2.01	SCHODIŠTĚ + CHODBA	12.89	TERACO	OMÍTKA + MALBA	–
2.02	PŘEDSÍŇ	6.35	PVC	OMÍTKA + MALBA	BYT I.
2.03	KUCHYNĚ + JIDELNA	13.41	PVC	OMÍTKA + MALBA	BYT I.
2.04	OBÝVACÍ POKOJ	21.05	PVC + KOBEREK	OMÍTKA + MALBA	BYT I.
2.05	LOŽNICE	13.70	PVC + KOBEREK	OMÍTKA + MALBA	BYT I.
2.06	KOUPELNA	3.79	KER. DLAŽBA	OMÍTKA + MALBA + KER. OBKLAD	BYT I.
2.07	WC	1.54	KER. DLAŽBA	OMÍTKA + MALBA + KER. OBKLAD	BYT I.
2.08	SPIŽ	1.13	BET. MAZANINA	OMÍTKA + MALBA	BYT I.
2.09	PŘEDSÍŇ	6.15	PVC	OMÍTKA + MALBA	BYT II.
2.10	CHODBA	5.14	PVC	OMÍTKA + MALBA	BYT II.
2.11	OBÝVACÍ POKOJ	31.86	PVC + KOBEREK	OMÍTKA + MALBA	BYT II.
2.12	KUCHYNĚ + JIDELNA	16.21	PVC	OMÍTKA + MALBA	BYT II.
2.13	POKOJ	21.61	PVC + KOBEREK	OMÍTKA + MALBA	BYT II.

Legenda místností

Označení na výkresu	Účel místnosti	Plocha [m²]	Podlaha	Stěny + Strop	Poznámka
2.14	POKOJ	30.53	PVC + KOBEREK	OMÍTKA + MALBA	BYT II.
2.15	KOMORA	1.72	BETON. MAZANINA	OMÍTKA + MALBA	BYT II.
2.16	KOUPELNA	3.83	KOBEREK	OMÍTKA + MALBA + KER. OBKLAD	BYT II.
2.17	WC	1.44	PVC	OMÍTKA + MALBA	BYT II.
2.18	PODESTA SCHODIŠTĚ	5.89	TERACOVÁ DLAŽBA	OMÍTKA + MALBA	
2.19	PŘEDSÍŇ	8.18	PVC	OMÍTKA + MALBA	BYT III.
2.20	POKOJ	16.96	PVC + KOBEREK	OMÍTKA + MALBA	BYT III.
2.21	KOUPELNA	5.28	KER. DLAŽBA	OMÍTKA + MALBA + KER. OBKLAD	BYT III.
2.22	WC	1.21	KER. DLAŽBA	OMÍTKA + MALBA + KER. OBKLAD	BYT III.
2.23	POKOJ	22.57	PVC + KOBEREK	OMÍTKA + MALBA	BYT III.
2.24	KUCHYNĚ + JIDELNA	19.33	PVC	OMÍTKA + MALBA	BYT III.
2.25	KOMORA	5.48	PVC	OMÍTKA + MALBA	BYT III.
		277.23			

Změna	Datum	Název změny	Vypracoval	Odpovědná osoba
Vypracoval Matěj Přibyl		Odpovědná osoba Ing. Jiří Vejvoda	Vedoucí oddělení Ing. Jiří Vejvoda	ASSPRO Přehovská 1100 547 01 Náchod tel: 491 427 742 491 426 784 e-mail: asspro@asspro.cz www.asspro.cz PROJEKČNÍ A INŽENYRSKÁ KANCELÁŘ s.r.o. Formát 8 A4 Datum 08/2020 Měřítko 1:50 Zak. číslo 20 071 Stupeň PD DOS Dok. č. D.2.2.a.1-03
Investor: Správa železnic, státní organizace Dlážděná 1003/7, Praha 1, Nové Město 110 00 Správa pozemních staveb, oblastní ředitelství Hradec Králové				
Stavba: HRONOV ON - OPRAVA				
Obsah: STÁVAJÍCÍ STAV PŮDORYS 2.NP				
Tento dokument je duševním majetkem firmy ASSPRO Náchod. Nesmí být bez jejího souhlasu kopírován ani jinak rozšiřován.				