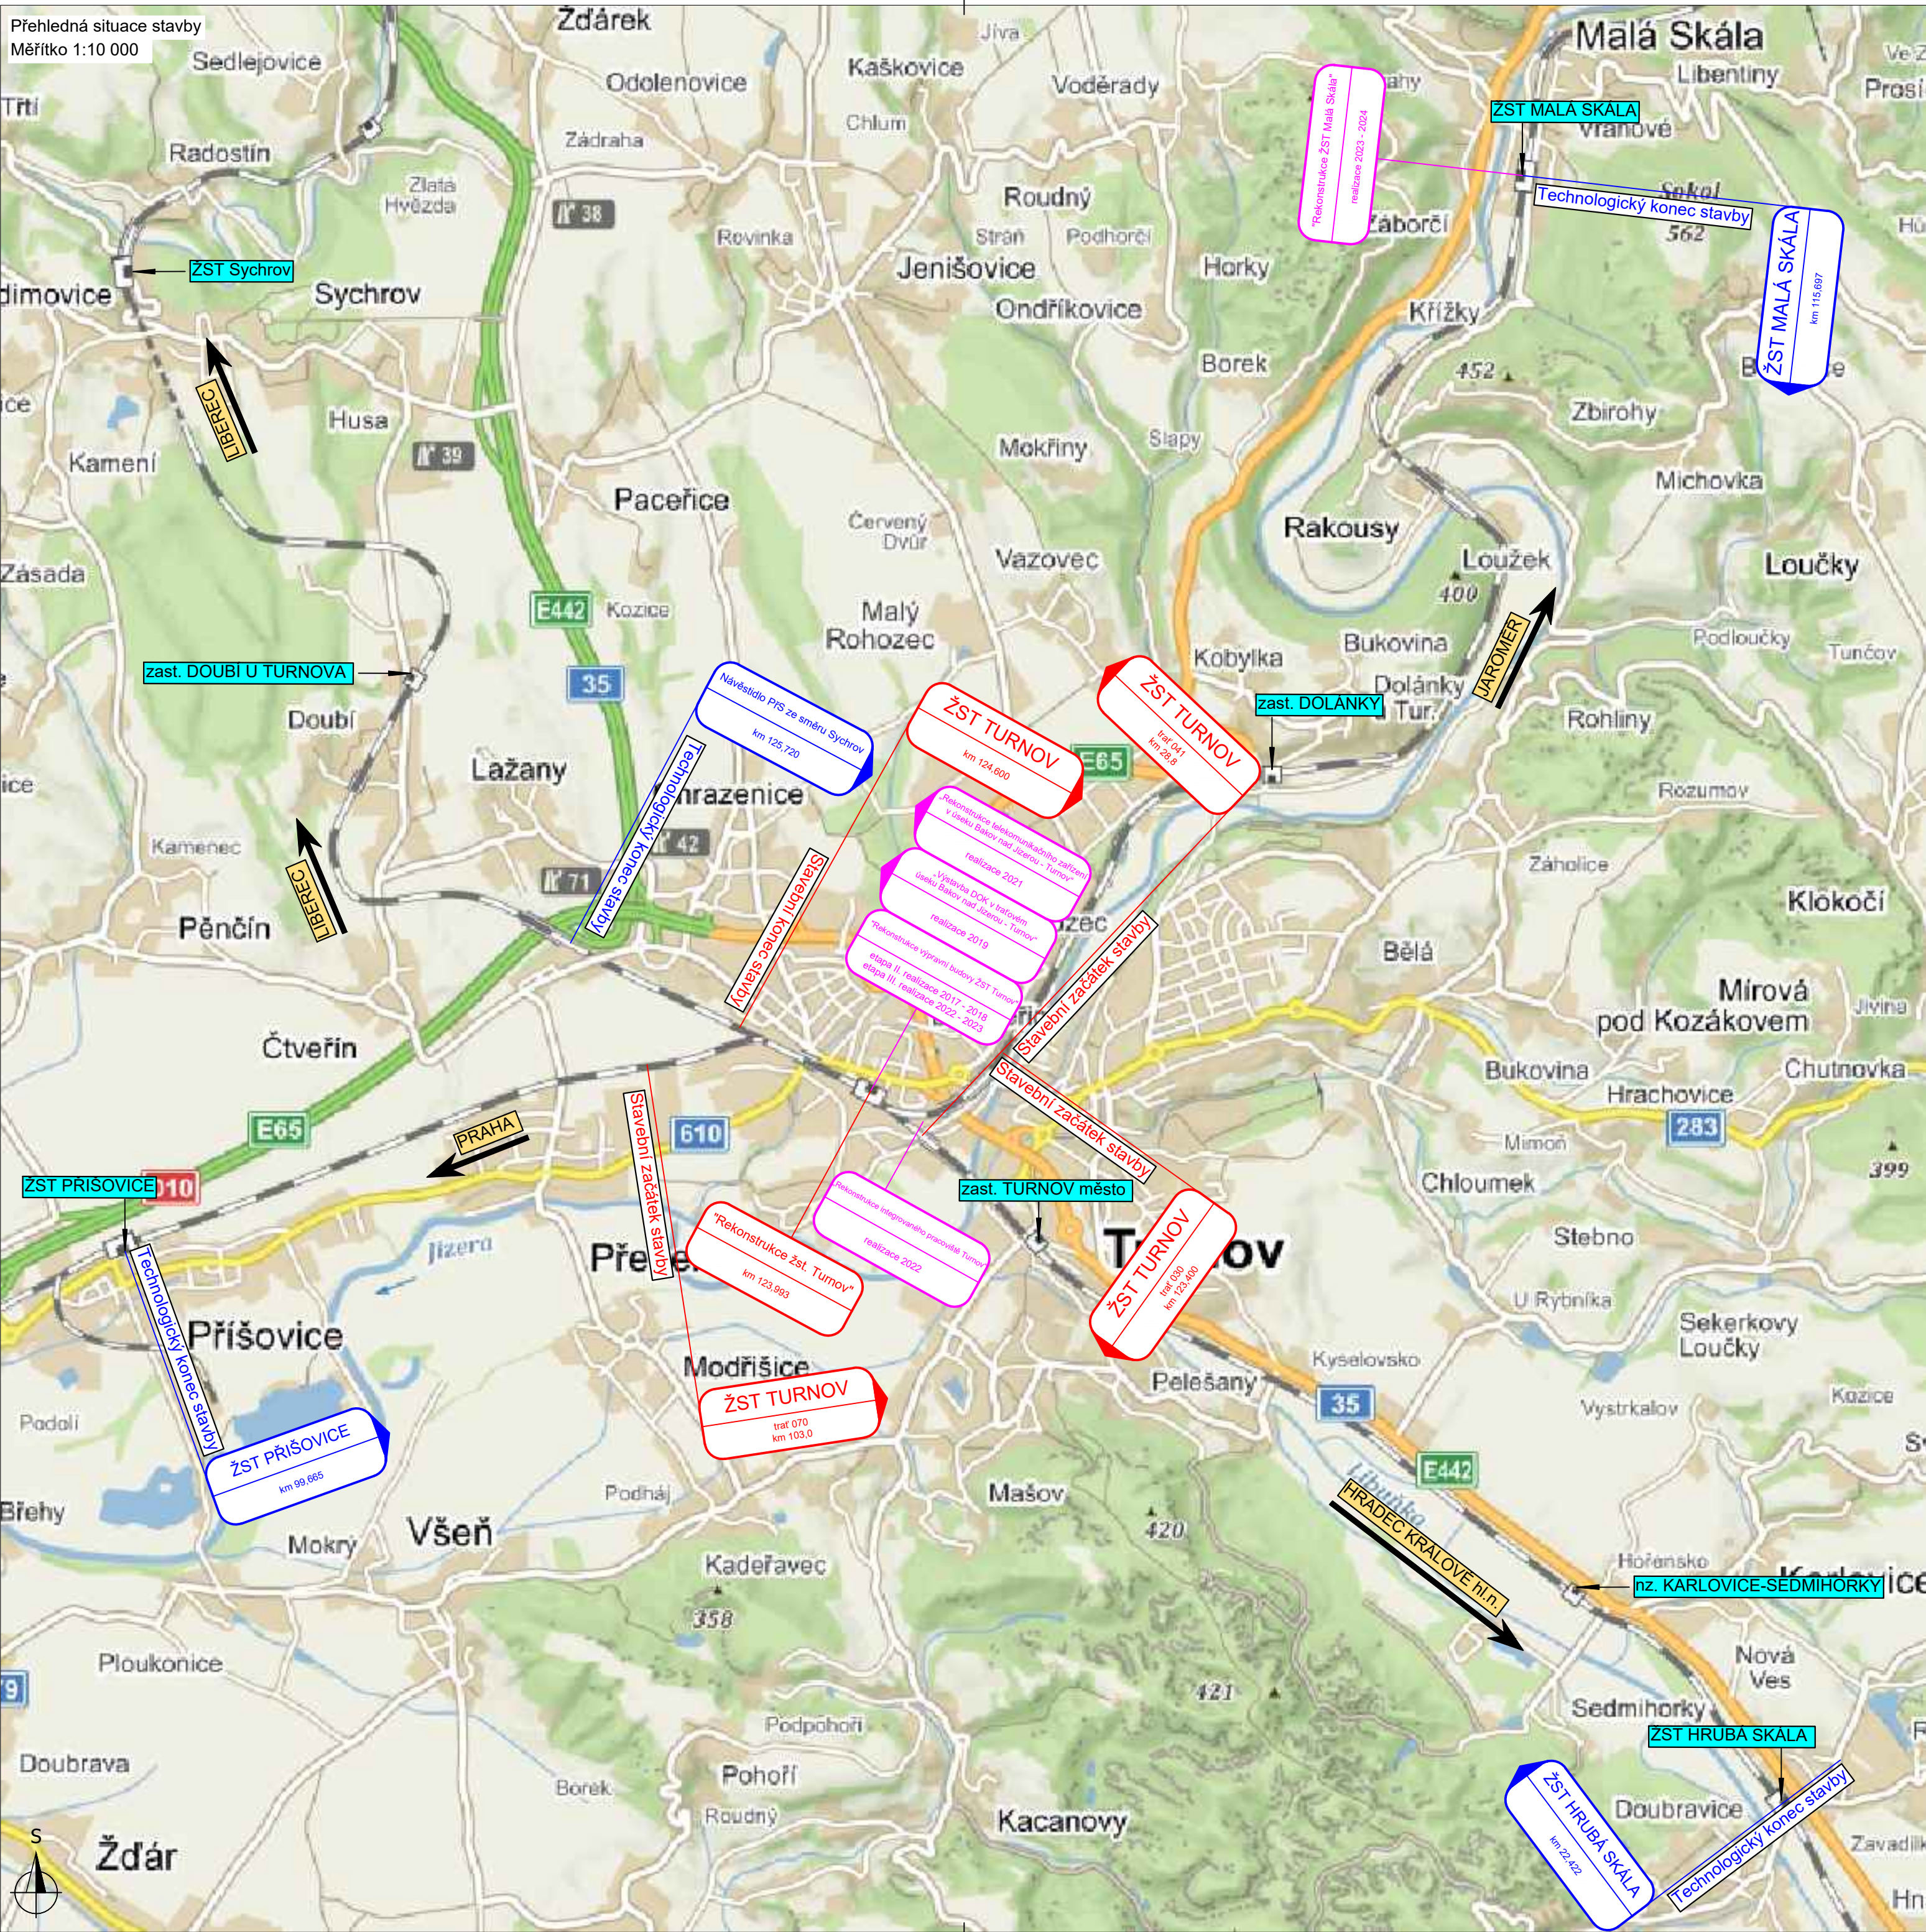


Přehledná situace stavby
Měřítko 1:10 000



LEGENDA:

ŽST MALÁ SKÁLA

JAROMĚŘ

názvy stanic a zastávek

směry a název koncových stanic

stavební rozsah stavby

technologický rozsah stavby

souběžné a navazující stavby

Misto a charakteristika stavby

Kraj:
Okres:
Katastrální území:

Liberecký
Semily, Liberec
k.ú. Karlovice [663328]
k.ú. Chrazenice [709336]
k.ú. Přepoř u Turnova [7346863]
k.ú. Přisovice [736309]
k.ú. Rovensko pod Troskami [742082]
k.ú. Turnov [771601]

Stavebně:

030 Jaroměř – Turnov – Liberec:
ZÚ km 123,400
KÚ km 124,600

041 Hradec Králové hl. n. – Turnov:
ZÚ km 28,800
KÚ km 29,222 stávající koleji č. 23
(konec trati v ŽST Turnov km 124,501)

070 Praha – Turnov:
ZÚ km 103,000
KÚ km 103,654 (konec trati v ŽST Turnov km 123,993)

Technologicky

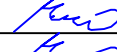
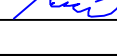







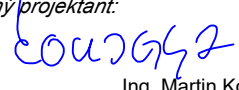
ŽST Malá Skála (km 115,097)
Návěstidlo PIS ze směru Sychrov (km 125,720)
ŽST Hrubé Skály (km 22,422)
ŽST Píšovice (km 99,665)

Místo stavby:

trata Jaroměř – Turnov – Liberec
trata Hradec Králové hl.n. – Turnov
trata Praha – Turnov

Souřadnicový systém: S-JTSK

Výškový systém: Bpv

Přehled verzí přílohy				
Číslo	Datum	Popis změny	Jméno	Podpis
R2	28.3.2020	Doprovodná dokumentace ke zpracování ZP	Michal Munzar	
R3	28.5.2020	ZP k připomínkám CK MD	Michal Munzar	
-	-	-	-	-
Zadavatel: Správa železnic, státní organizace Dlážděná 1003/7, Praha 1 - Nové Město 110 00 SŽ s.o., Stavební správa západ Sokolovská 278/1955, Praha 9 190 00 				
Zhotovitel: PROJEKT servis spol. s r.o. U Elektrý 830/2b, Praha 9 - Hloubětín 198 00 IČ: 49823141 tel.: 281 090 860 www.projekt-servis.cz firma@projekt-servis.cz				
Hlavní inženýr projektu:  Bc. Michal Munzar		Zástupce hlavního inženýra projektu  Ing. Michaela Kopálová		
Zpracovatel částí: PROJEKT servis spol. s r.o. U Elektrý 830/2b, Praha 9 - Hloubětín 198 00 IČ: 49823141 tel.: 281 090 860 www.projekt-servis.cz firma@projekt-servis.cz				
Vypracoval:  Bc. Michal Munzar	Kontroloval:  Ing. Juraj Lednický	Odpovědný projektant:  Ing. Martin Koudelka		
KRAJ: Liberecký	OKRES: Semily, Liberec	OÚ: Turnov		
Název akce: Rekonstrukce žst. Turnov				
Část: TEXTOVÁ ČÁST ZP		Číslo zakázky: ZAK-2019-05		
ORIENTAČNÍ VÝKRES		Stupeň:		ZP
		Datum:		05/2020
		Měřítko:		1 : 10 000
		Formát:		6 x A4
Příloha: Přehledná situace stavby		Verze: R3	Část: -	Č. přílohy: D.1

Dokument lze užívat pouze ve smyslu příslušné smlouvy o dílo. Žádná jeho část nemůže být dle zákona č. 121/2000 Sb. kopírována nebo jiným způsobem rozšiřována bez souhlasu PROJEKT servis spol. s r.o.