


SITUAČNÍ VÝKRES
M 1:500
k.ú. Golčův Jeníkov/Skryje u Golčova Jeníkova

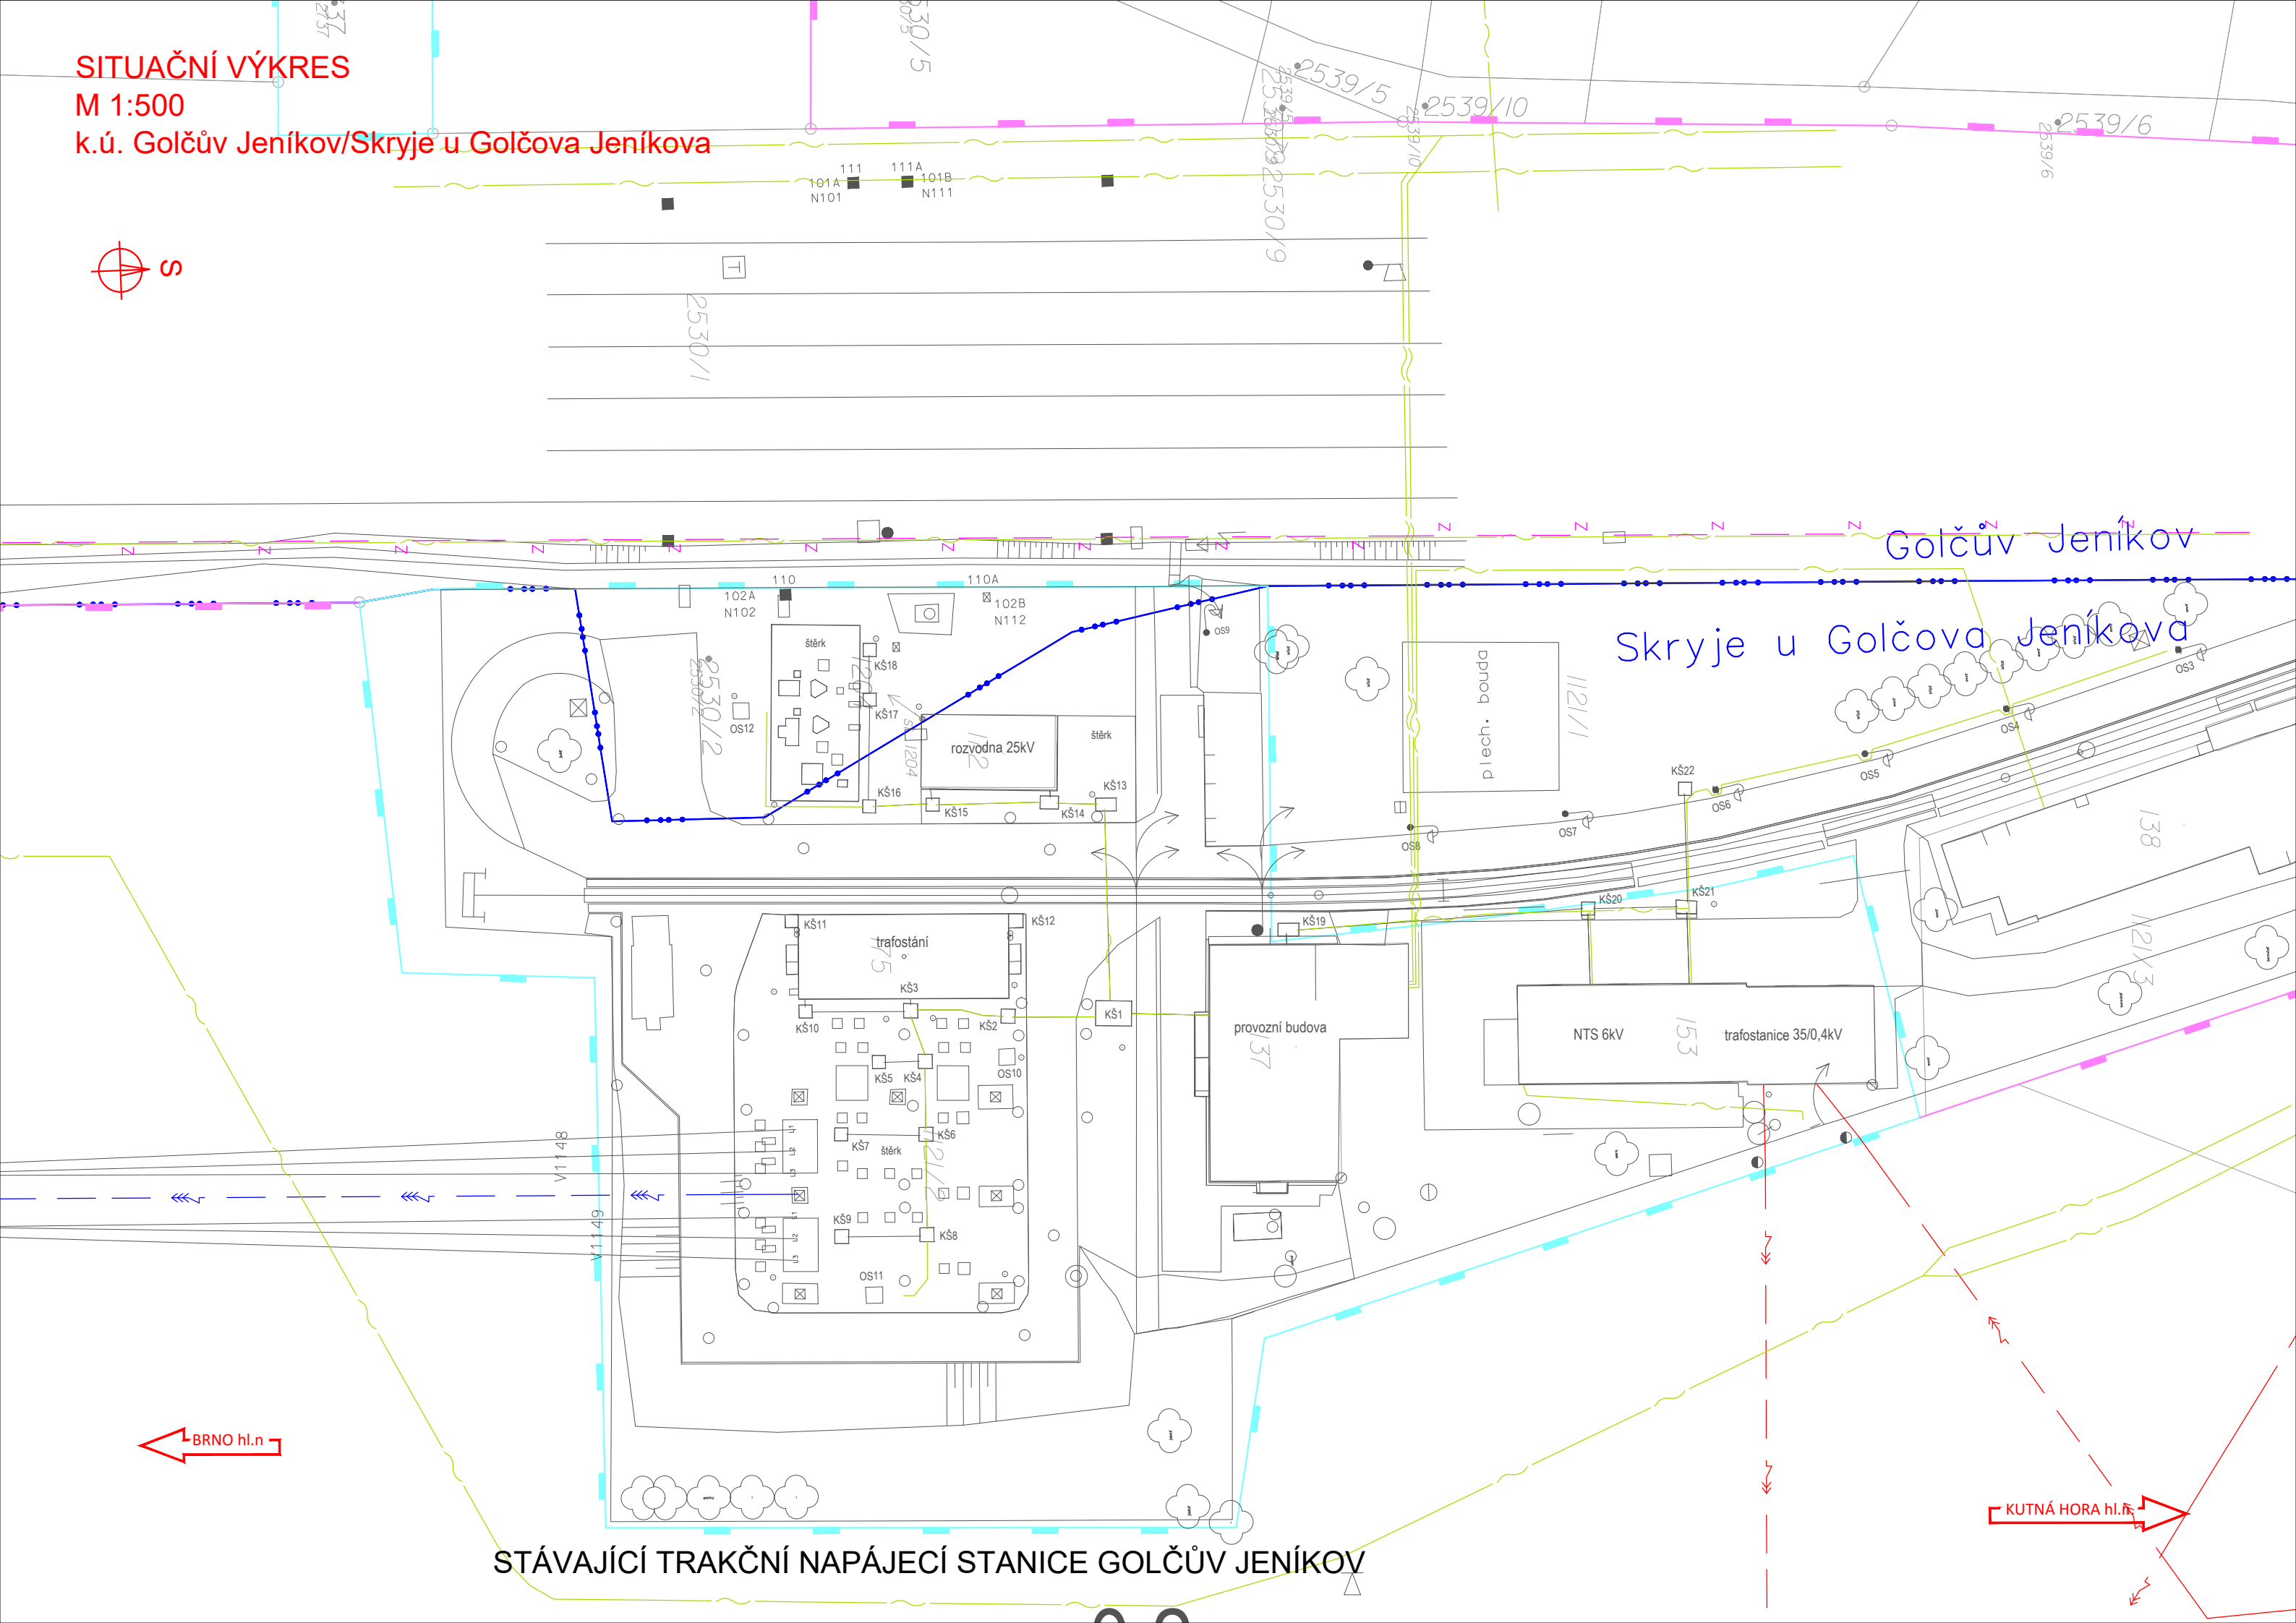

LEGENDA STÁVAJÍCÍCH INŽENÝRSKÝCH SÍTÍ

- EON VN NADZEMNÍ VEDENÍ
- EON VVN NADZEMNÍ VEDENÍ
- CETIN SDĚLOVACÍ KABELY
- SŽ SDĚLOVACÍ KABELY
- SŽ NN KABELY
- SŽ ZABEZPEČOVACÍ KABELY



			ČÍSLO SOUPRAVY:
REVIZE Č.	DATUM	ZMĚNA	



SUDOP BRNO, spol. s r.o.
Kounicova 26
611 36 Brno

OBJEDNAVATEL:	Správa železnic, státní organizace, Dílčedělná 1003/7, 110 00 Praha 1		tel. : +420 972 625 804
	Stavební správa východ (organizační jednotka)		E-mail: sudop@sudop-brno.cz
PROFESNÍ SKUPINA:	34 Inženýring	VEDOUcí PROF. SKUPINY Ing. Kamil Chmela	GENERÁLNÍ ŘEDITEL Ing. Kamil Chmela
ODPOVĚDNÝ PROJ. ZAKÁZKY Ing. Jan Zářecký	ODPOVĚDNÝ PROJ. PS, SO Milan Bříza	NAVRHL, VYPRACOVAL Milan Bříza	KONTROLOVAL Ing. Kamil Chmela
KRAJ: Jiho-moravský/Vysočina		POVĚŘENÝ OÚ: Tišnov – Golčův Jeníkov	
ZVÝŠENÍ TRAKČNÍHO VÝKONU TNS ČEBÍN		STUPEŇ: DUSP+PDPS	
		ZAK. ČÍSLO 20047-01-1020	ARCH. ČÍSLO 2020240017
		MĚŘÍTKO 1: 500	POČET FORMÁTŮ 4 x A4
		DATUM:	10/2020
SITUACE STÁVAJÍCÍCH INŽENÝRSKÝCH SÍTÍ		ČÁST DOKUM. C.4	PŘÍLOHA 05