


SITUACE
měřítko M 1:200

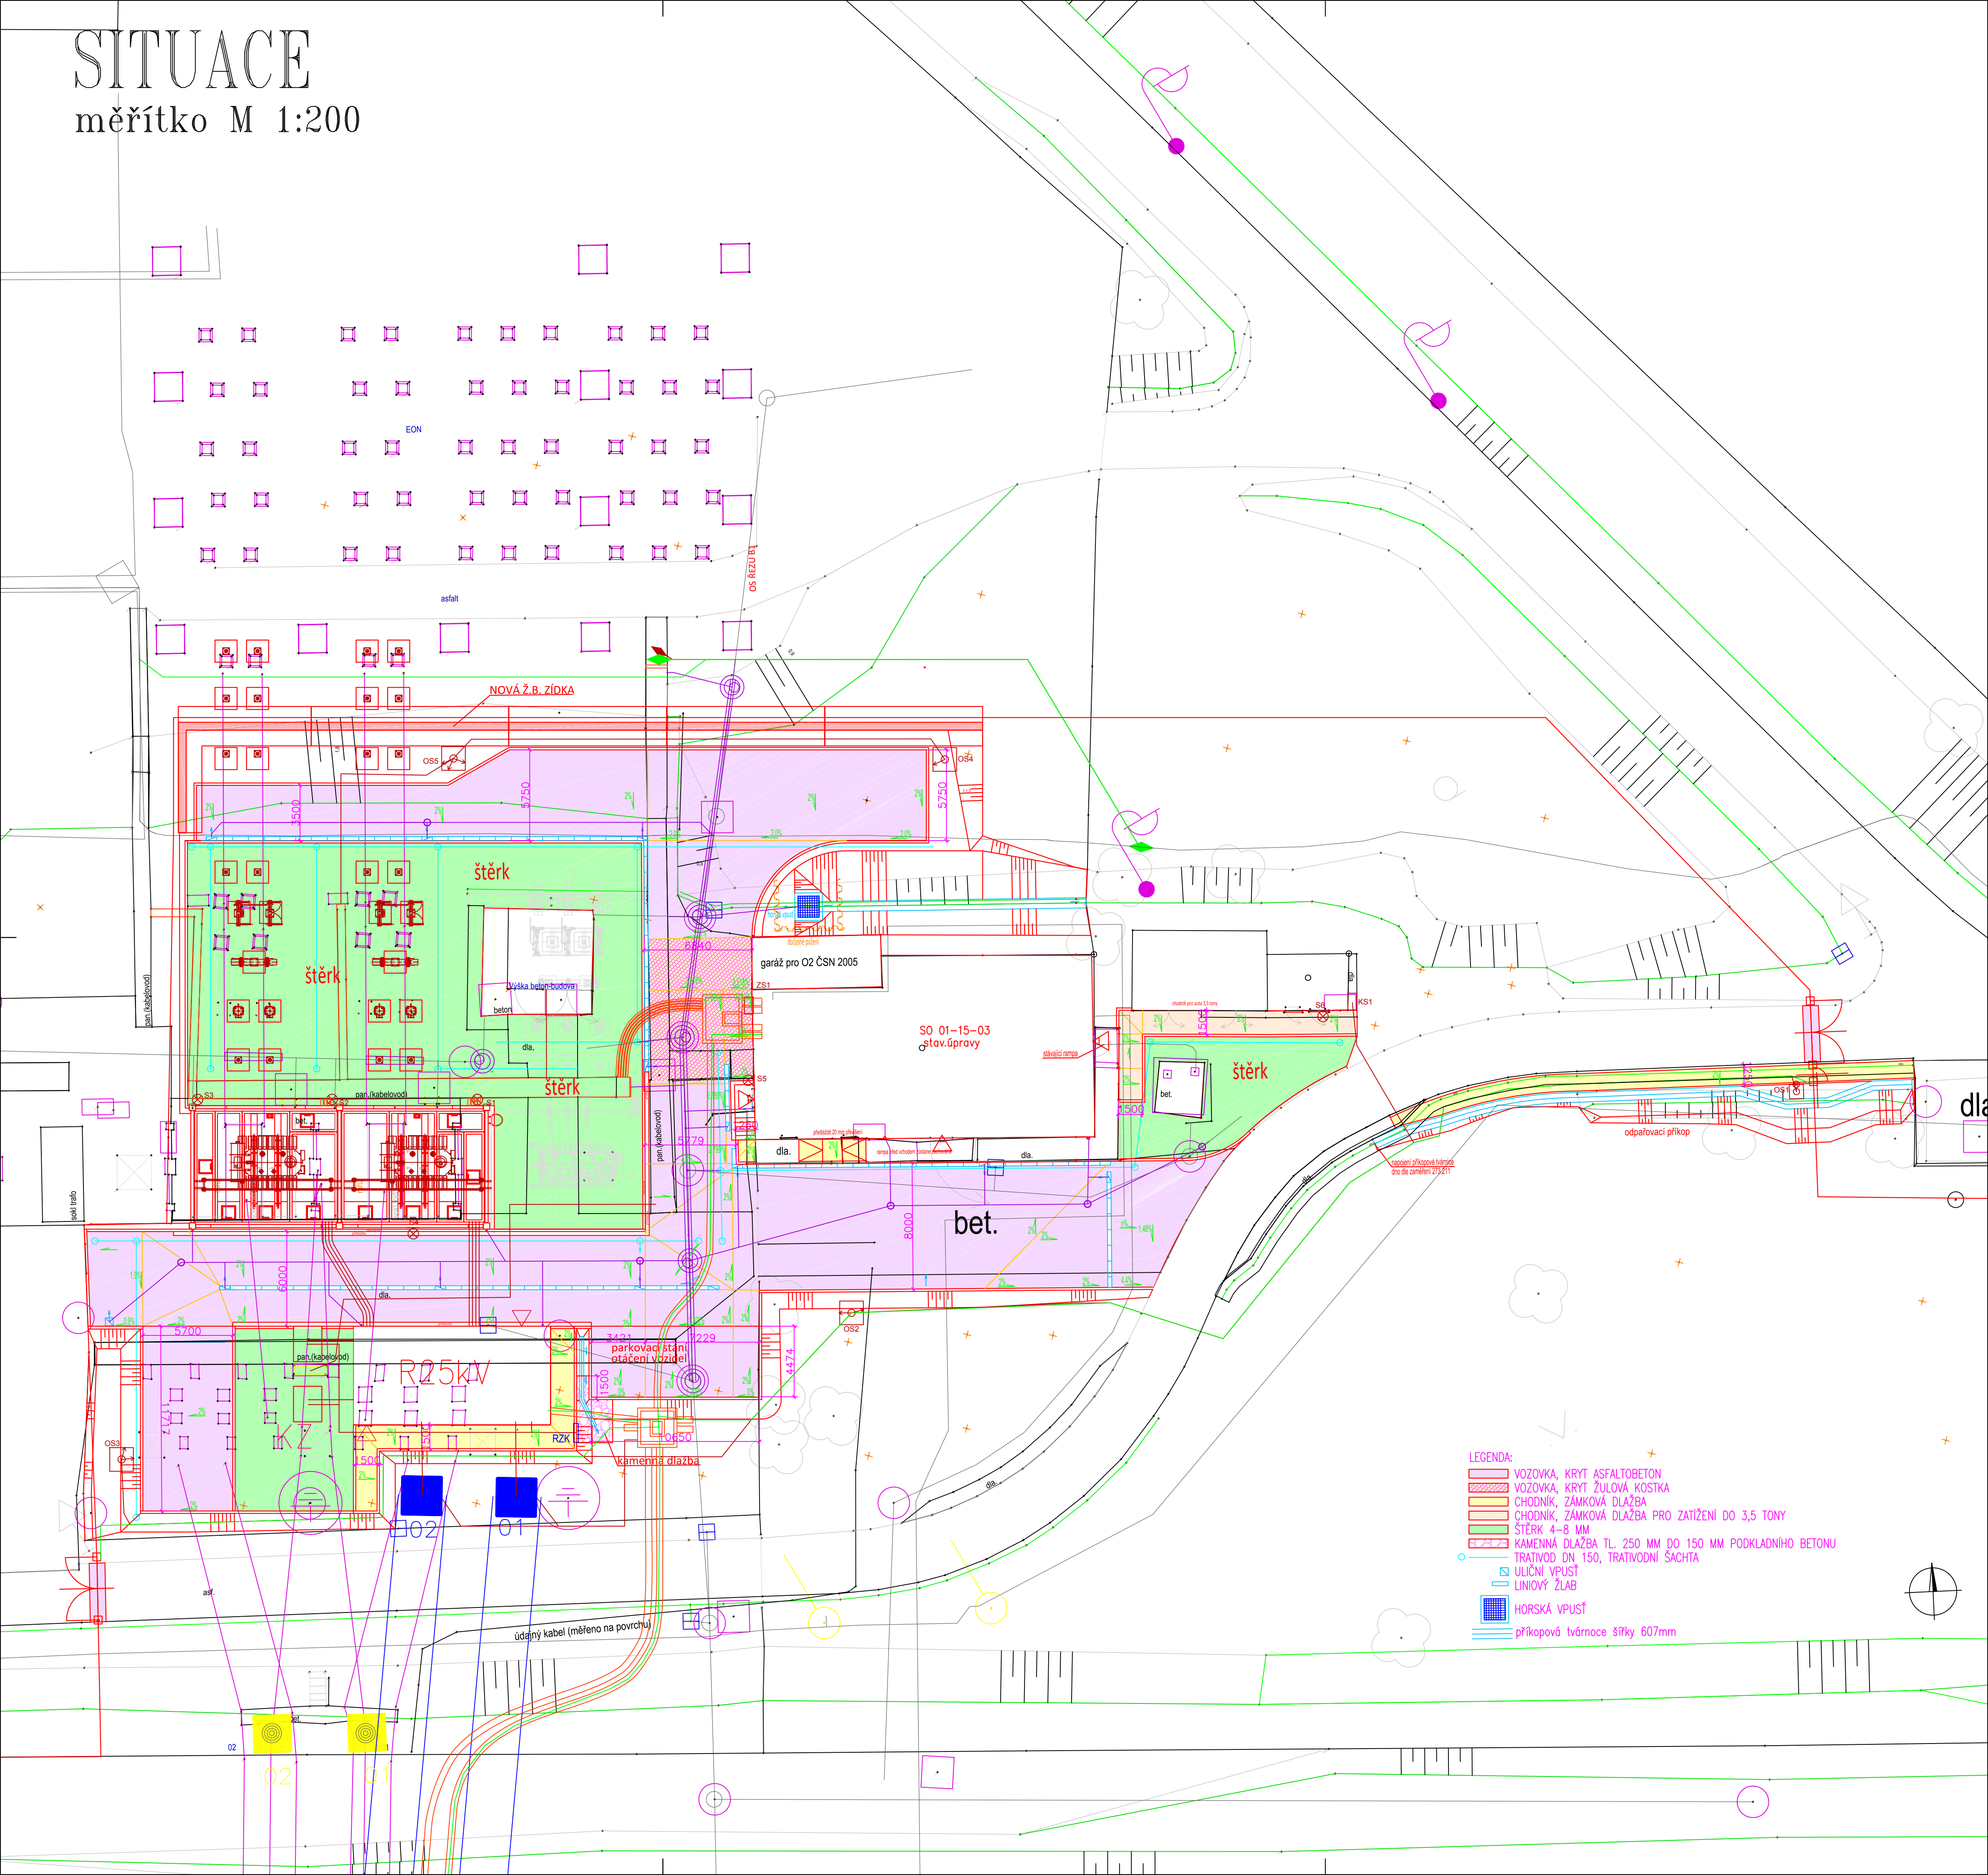

| | | | | |
|-----------|-------|-------|--|-----------------|
| | | | | ČÍSLO SOUPRAVY: |
| | | | | |
| | | | | |
| REVIZE Č. | DATUM | ZMĚNA | | |

| | |
|--|--|
| | SUDOP BRNO, spol. s r.o. Kounicova 26 611 36 Brno |
|--|--|

| | | |
|-----------------------------|---|-----------------------------|
| OBJEDNAVATEL: | Správa železnic, státní organizace, Dílčedělná 1003/7, 110 00 Praha 1 | tel. : +420 972 625 804 |
| PROFESNÍ SKUPINA: | 11 Koleje, silnice | E-mail: sudop@sudop-brno.cz |
| ODPOVĚDNÝ PROJ. ZAKÁZKY | Ing. Jan Zámečník | VEDOUcí PROF. SKUPINY |
| Ing. Jan Zámečník | Ing. Radoslav Bangó | Ing. Petr Rotschein |
| ODPOVĚDNÝ PROJ. PS, SO | Ing. Radoslav Bangó | GENEŘÁLNÍ REDITEL |
| | | Ing. Kamil Chmela |
| KRAJ: Jihomoravský/Vysočina | POVĚŘENÝ OÚ: Tišnov – Golčův Jeníkov | KONTROLOVAL |
| | | Ing. Petr Rotschein |
| ZAK. ČÍSLO | 20047-01-1020 | STUPEŇ: DUSP+PDPS |
| ARCH. ČÍSLO | 2020110864 | |
| MĚŘÍTKO | 1:200 | POČET FORMÁTŮ |
| | | 8 x A4 |
| DATUM: | 10/2020 | |
| ČÁST DOKUM. | PŘÍLOHA | |
| D.2.1.5.2 | 2 | |