


SITUAČNÍ VÝKRES
M 1:250
KM 25,9 - 26,2
k.ú. Hradčany u Tišnova

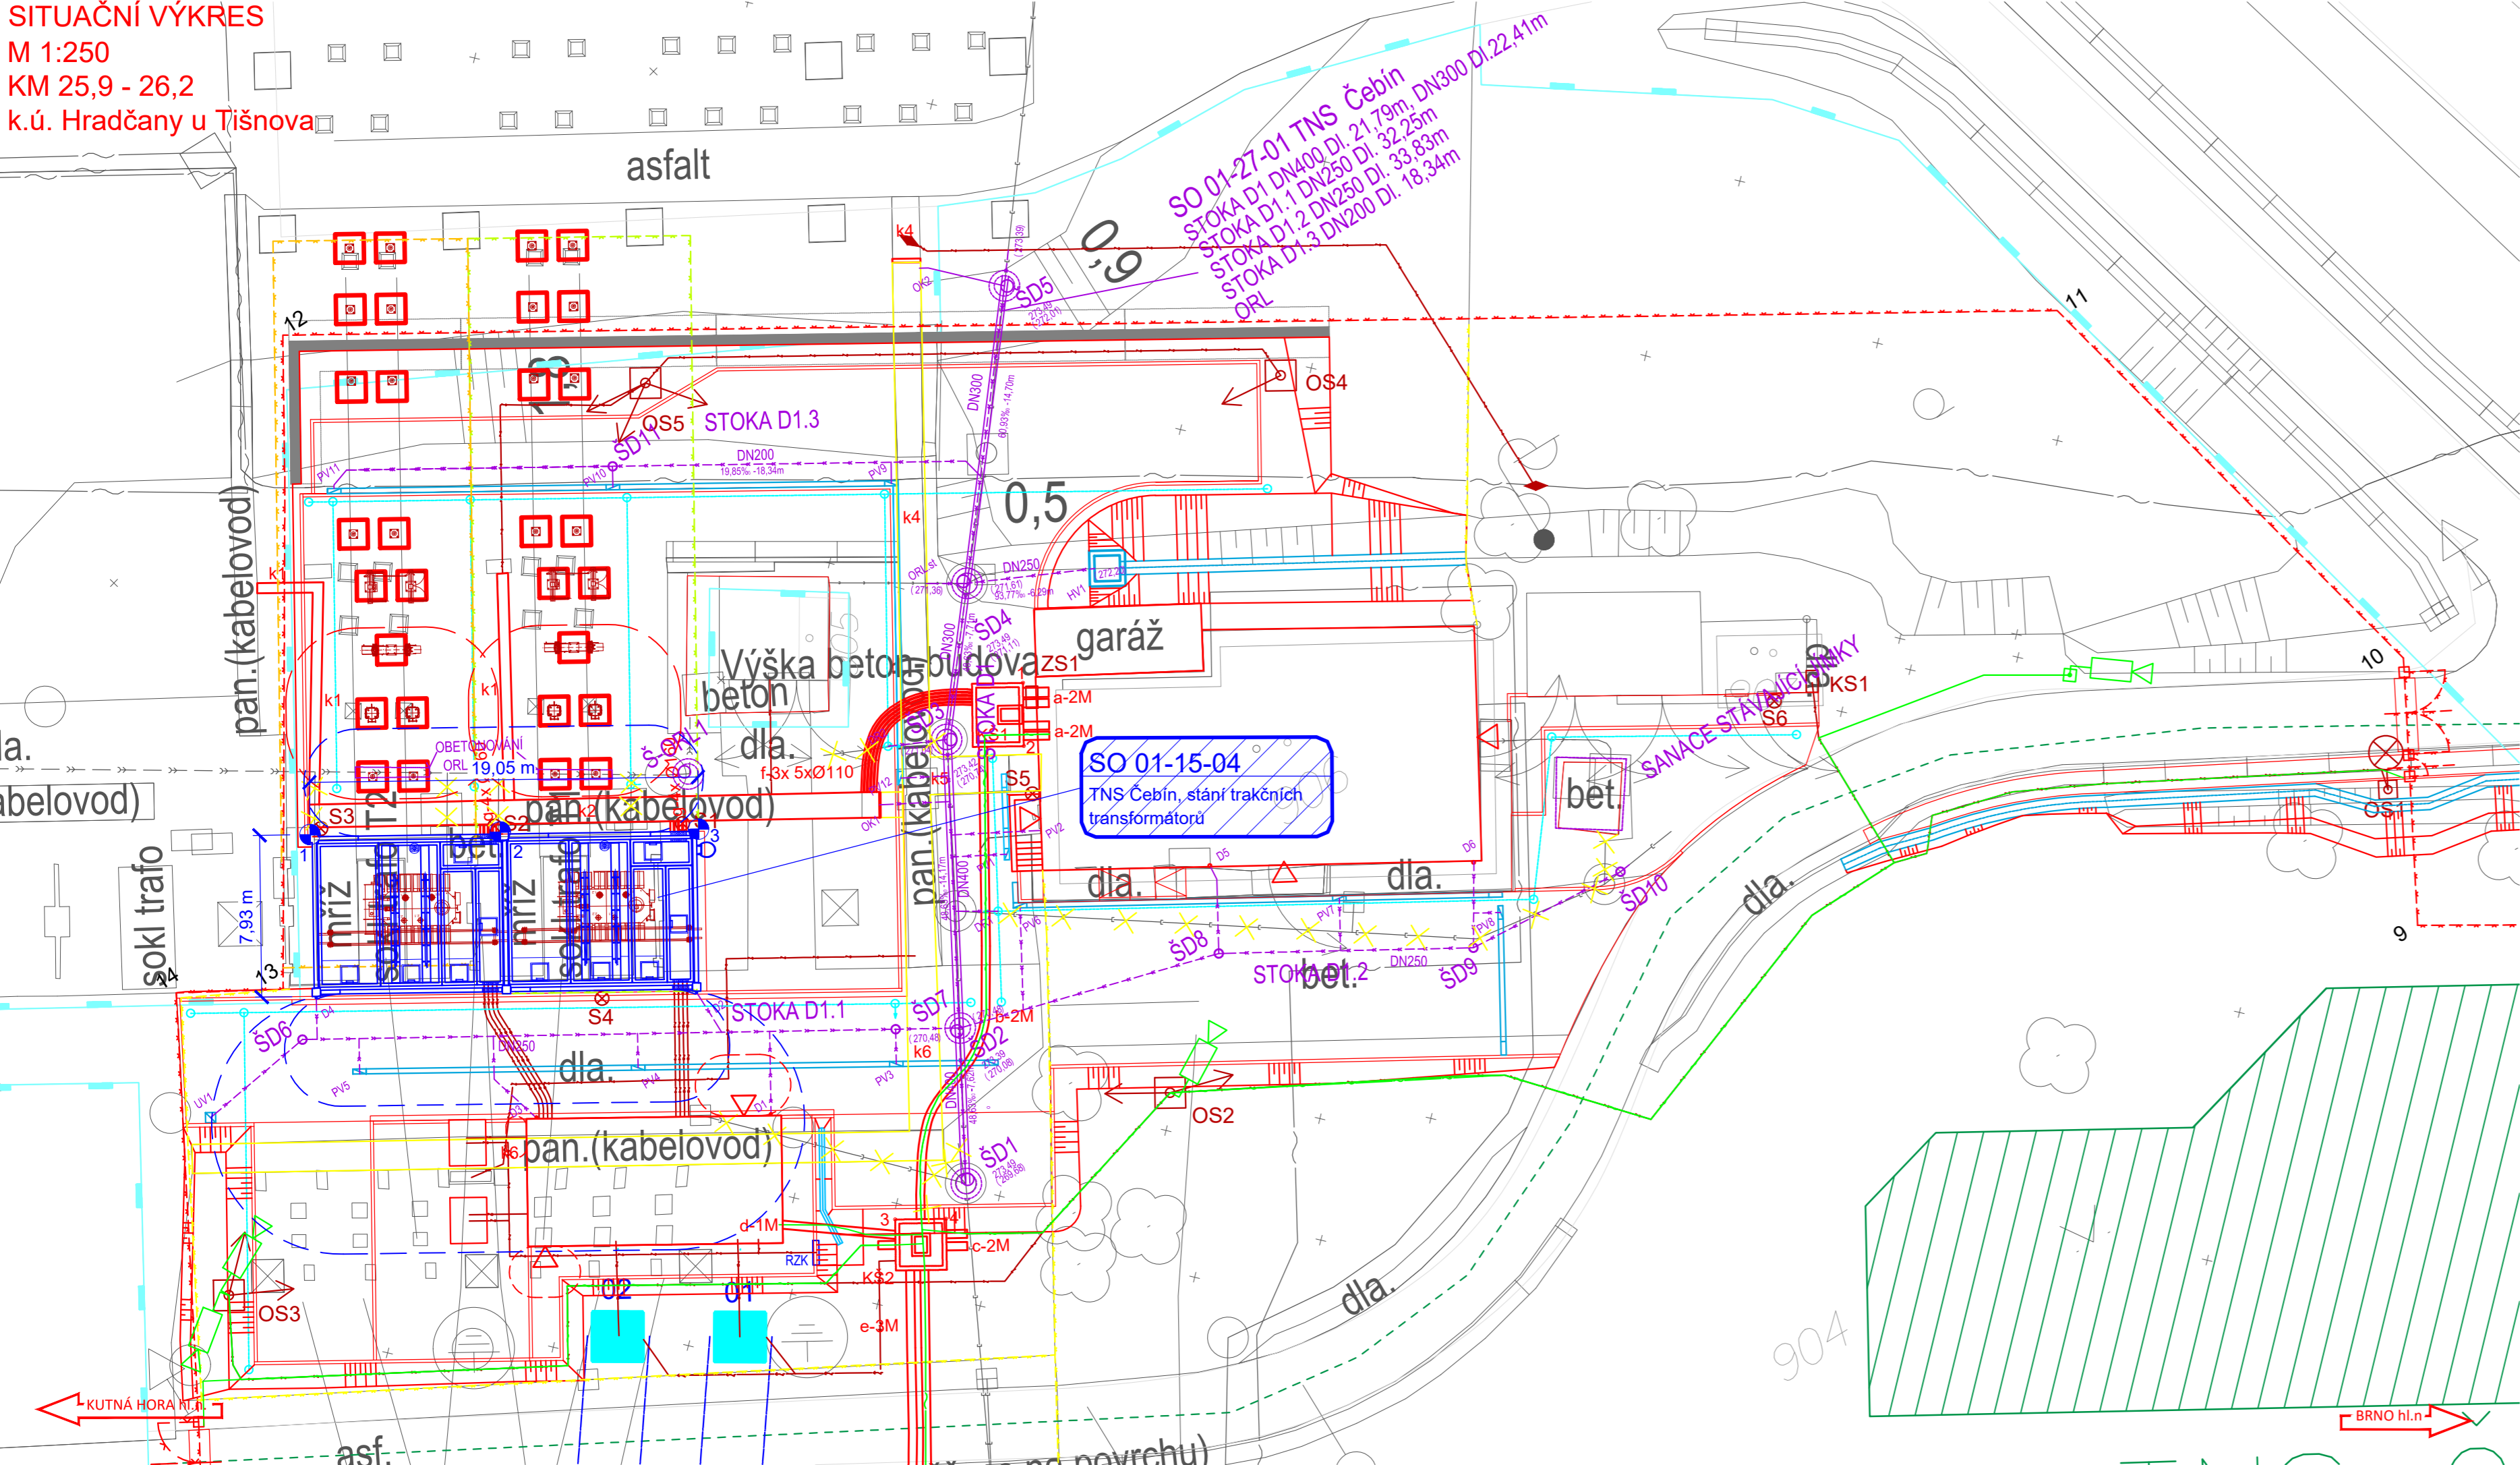


- LEGENDA
- ŘEŠENÝ STAVEBNÍ OBJEKT - SO
 - POŽÁRNĚ NEBEZPEČNÝ PROSTOR ŘEŠENÉHO SO
 - POŽÁRNĚ NEBEZPEČNÝ SOUVISEJÍCÍCH SO
 - STÁVAJÍCÍ KOLEJE A JINÉ STÁVAJÍCÍ OBJEKTY
 - KATASTRÁLNÍ MAPA
 - NOVÉ KOLEJE, KOMUNIKACE, MOSTY, POZEMNÍ STAVBY
 - DEMOLICE A DEMONTÁŽE
 - KANALIZACE
 - SILNOPROUDÉ ZAŘÍZENÍ
 - SDĚLOVACÍ ZAŘÍZENÍ
 - ZABEZPEČOVACÍ ZAŘÍZENÍ
 - TRAKČNÍ VEDENÍ
 - ZAŘÍZENÍ STAVENIŠTĚ
 - HRANICE KATASTRŮ
 - HRANICE OBVODU DRÁHY - POZEMEK SŽ
 - HRANICE OBVODU DRÁHY - POZEMEK ČD

- LEGENDA STÁVAJÍCÍCH SÍTÍ
- VODOVOD PITNÁ VODA
 - VODOVOD UŽITKOVÁ VODA
 - KANALIZACE
 - KANALIZACE JEDNOTNÁ
 - KANALIZACE DEŠŤOVÁ
 - KANALIZACE SPLAŠKOVÁ
 - KANALIZACE VÝTLAK
 - NN KABELY
 - NN NADZEMNÍ VEDENÍ
 - VN KABELY
 - VN NADZEMNÍ VEDENÍ
 - VVN KABELY
 - VVN NADZEMNÍ VEDENÍ
 - NTL PLYNOVOD
 - STL PLYNOVOD
 - VTL PLYNOVOD
 - SDĚLOVACÍ KABELY
 - SDĚLOVACÍ NADZEMNÍ VEDENÍ
 - RADIOVÉ SÍTĚ
 - ZABEZPEČOVACÍ KABELY
 - ZABEZPEČOVACÍ KABELY
 - HORKOVOD
 - PAROVOD
 - TEPLOVOD

POZNÁMKA
SOUŘADNICE VYTÝČOVACÍCH BODŮ VIZ TECHNICKÁ ZPRÁVA.



			ČÍSLO SOUPRAVY:
REVIZE Č.	DATUM	ZMĚNA	



SUDOP BRNO

SUDOP BRNO, spol. s r.o.
Kounicova 26
611 36 Brno

OBJEDNAVATEL:	Správa železnic, státní organizace, Dílčedělná 1003/7, 110 00 Praha 1 Stavební správa východ (organizační jednotka)		tel. : +420 972 625 804 E-mail: sudop@sudop-brno.cz	
PROFESNÍ SKUPINA:	31 Pozemní stavby	VEDOUcí PROF. SKUPINY Ing. Stanislav Kašpárek	GENERÁLNÍ ŘEDITEL Ing. Kamil Chmela	
ODPOVĚDNÝ PROJ. ZAKÁZKY Ing. Jan Zářecký <i>Zářecký</i>	ODPOVĚDNÝ PROJ. PS, SO Ing. Michal Malý	NAVRHL, VYPRACOVAL Ing. Michal Malý	KONTROLOVAL Bc. David Zelený	
KRAJ: Jihomoravský/Vysočina		POVĚŘENÝ OÚ: Tišnov – Golčův Jeníkov		
ZVÝŠENÍ TRAKČNÍHO VÝKONU TNS ČEBÍN SO 01-15-04 TNS Čebín, stání trakčních transformátorů Část A - architektonicko stavební řešení			STUPEŇ: DUSP+PDPS	
			ZAK. ČÍSLO 20047-01-1020	ARCH. ČÍSLO 2020240017
			MĚŘÍTKO 1: 250	POČET FORMÁTŮ 4x A4
			DATUM: 10/2020	
Situace			ČÁST DOKUM. D.2.2.4	
			PŘÍLOHA 02	