




STÁVAJÍCÍ STAV
PODÉLNÝ ŘEZ 1:100

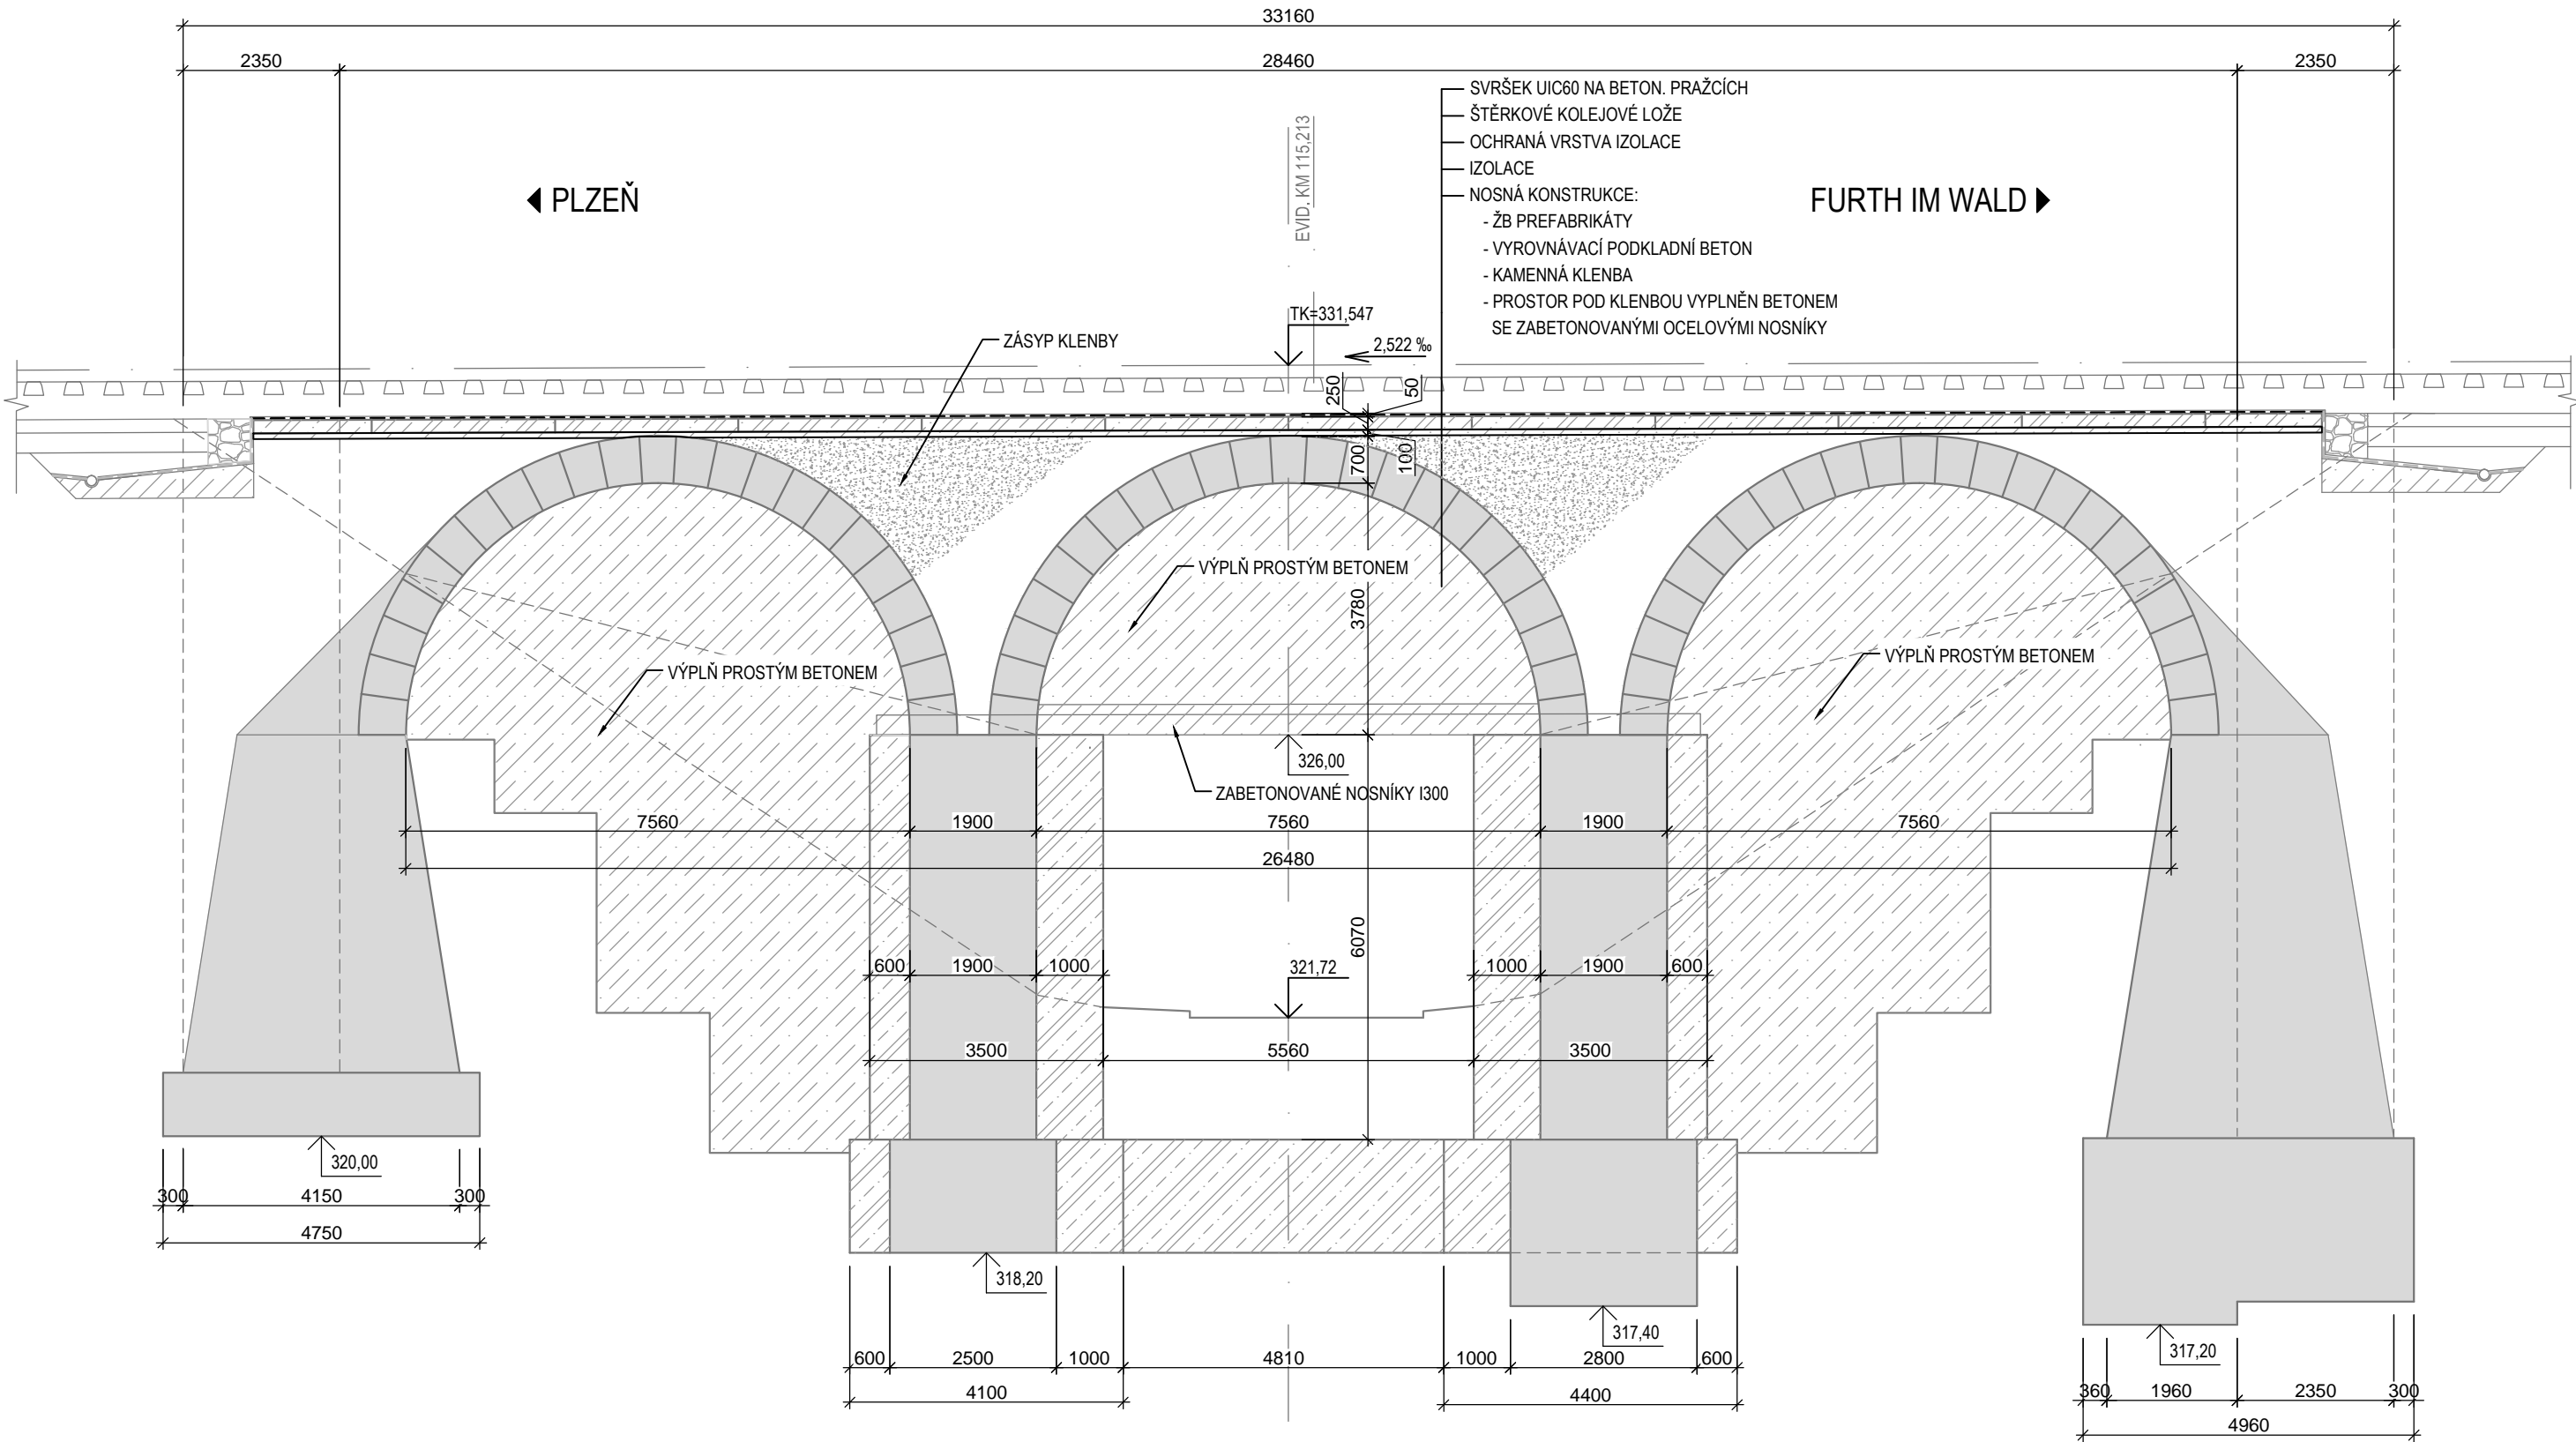

STÁVAJÍCÍ STAV
PŮDORYS 1:100

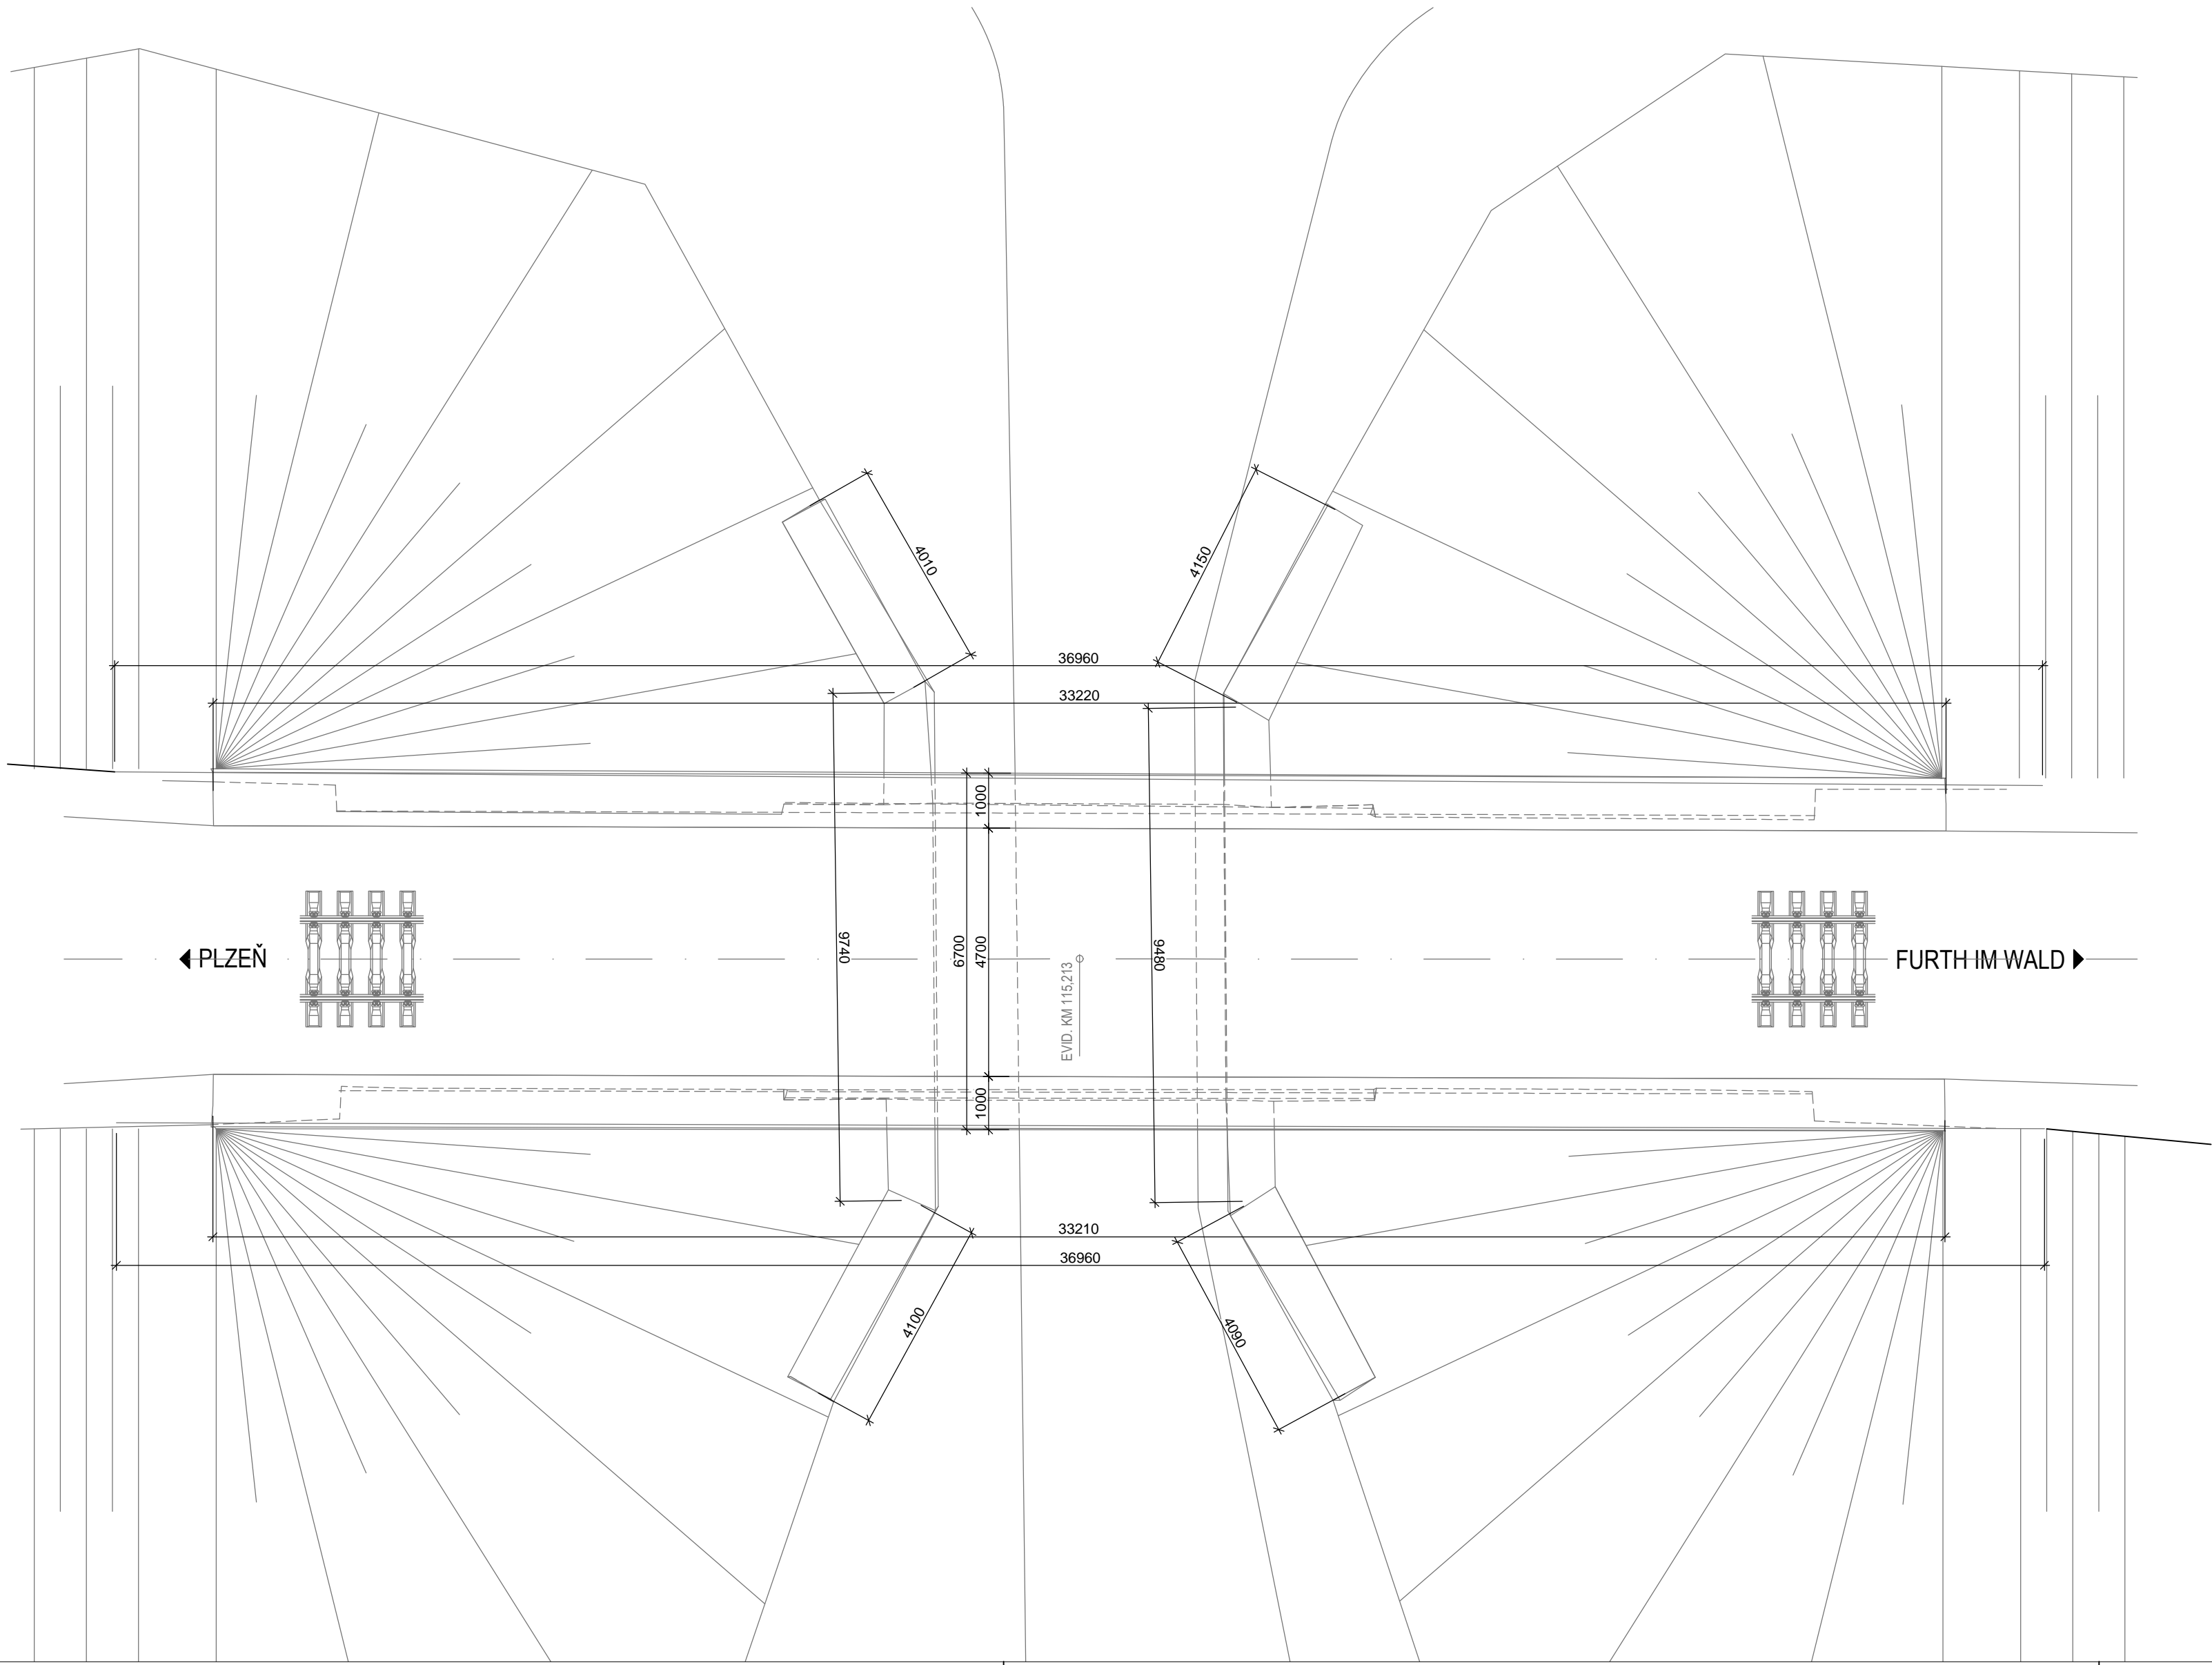

STÁVAJÍCÍ STAV
PŘÍČNÝ ŘEZ 1:100

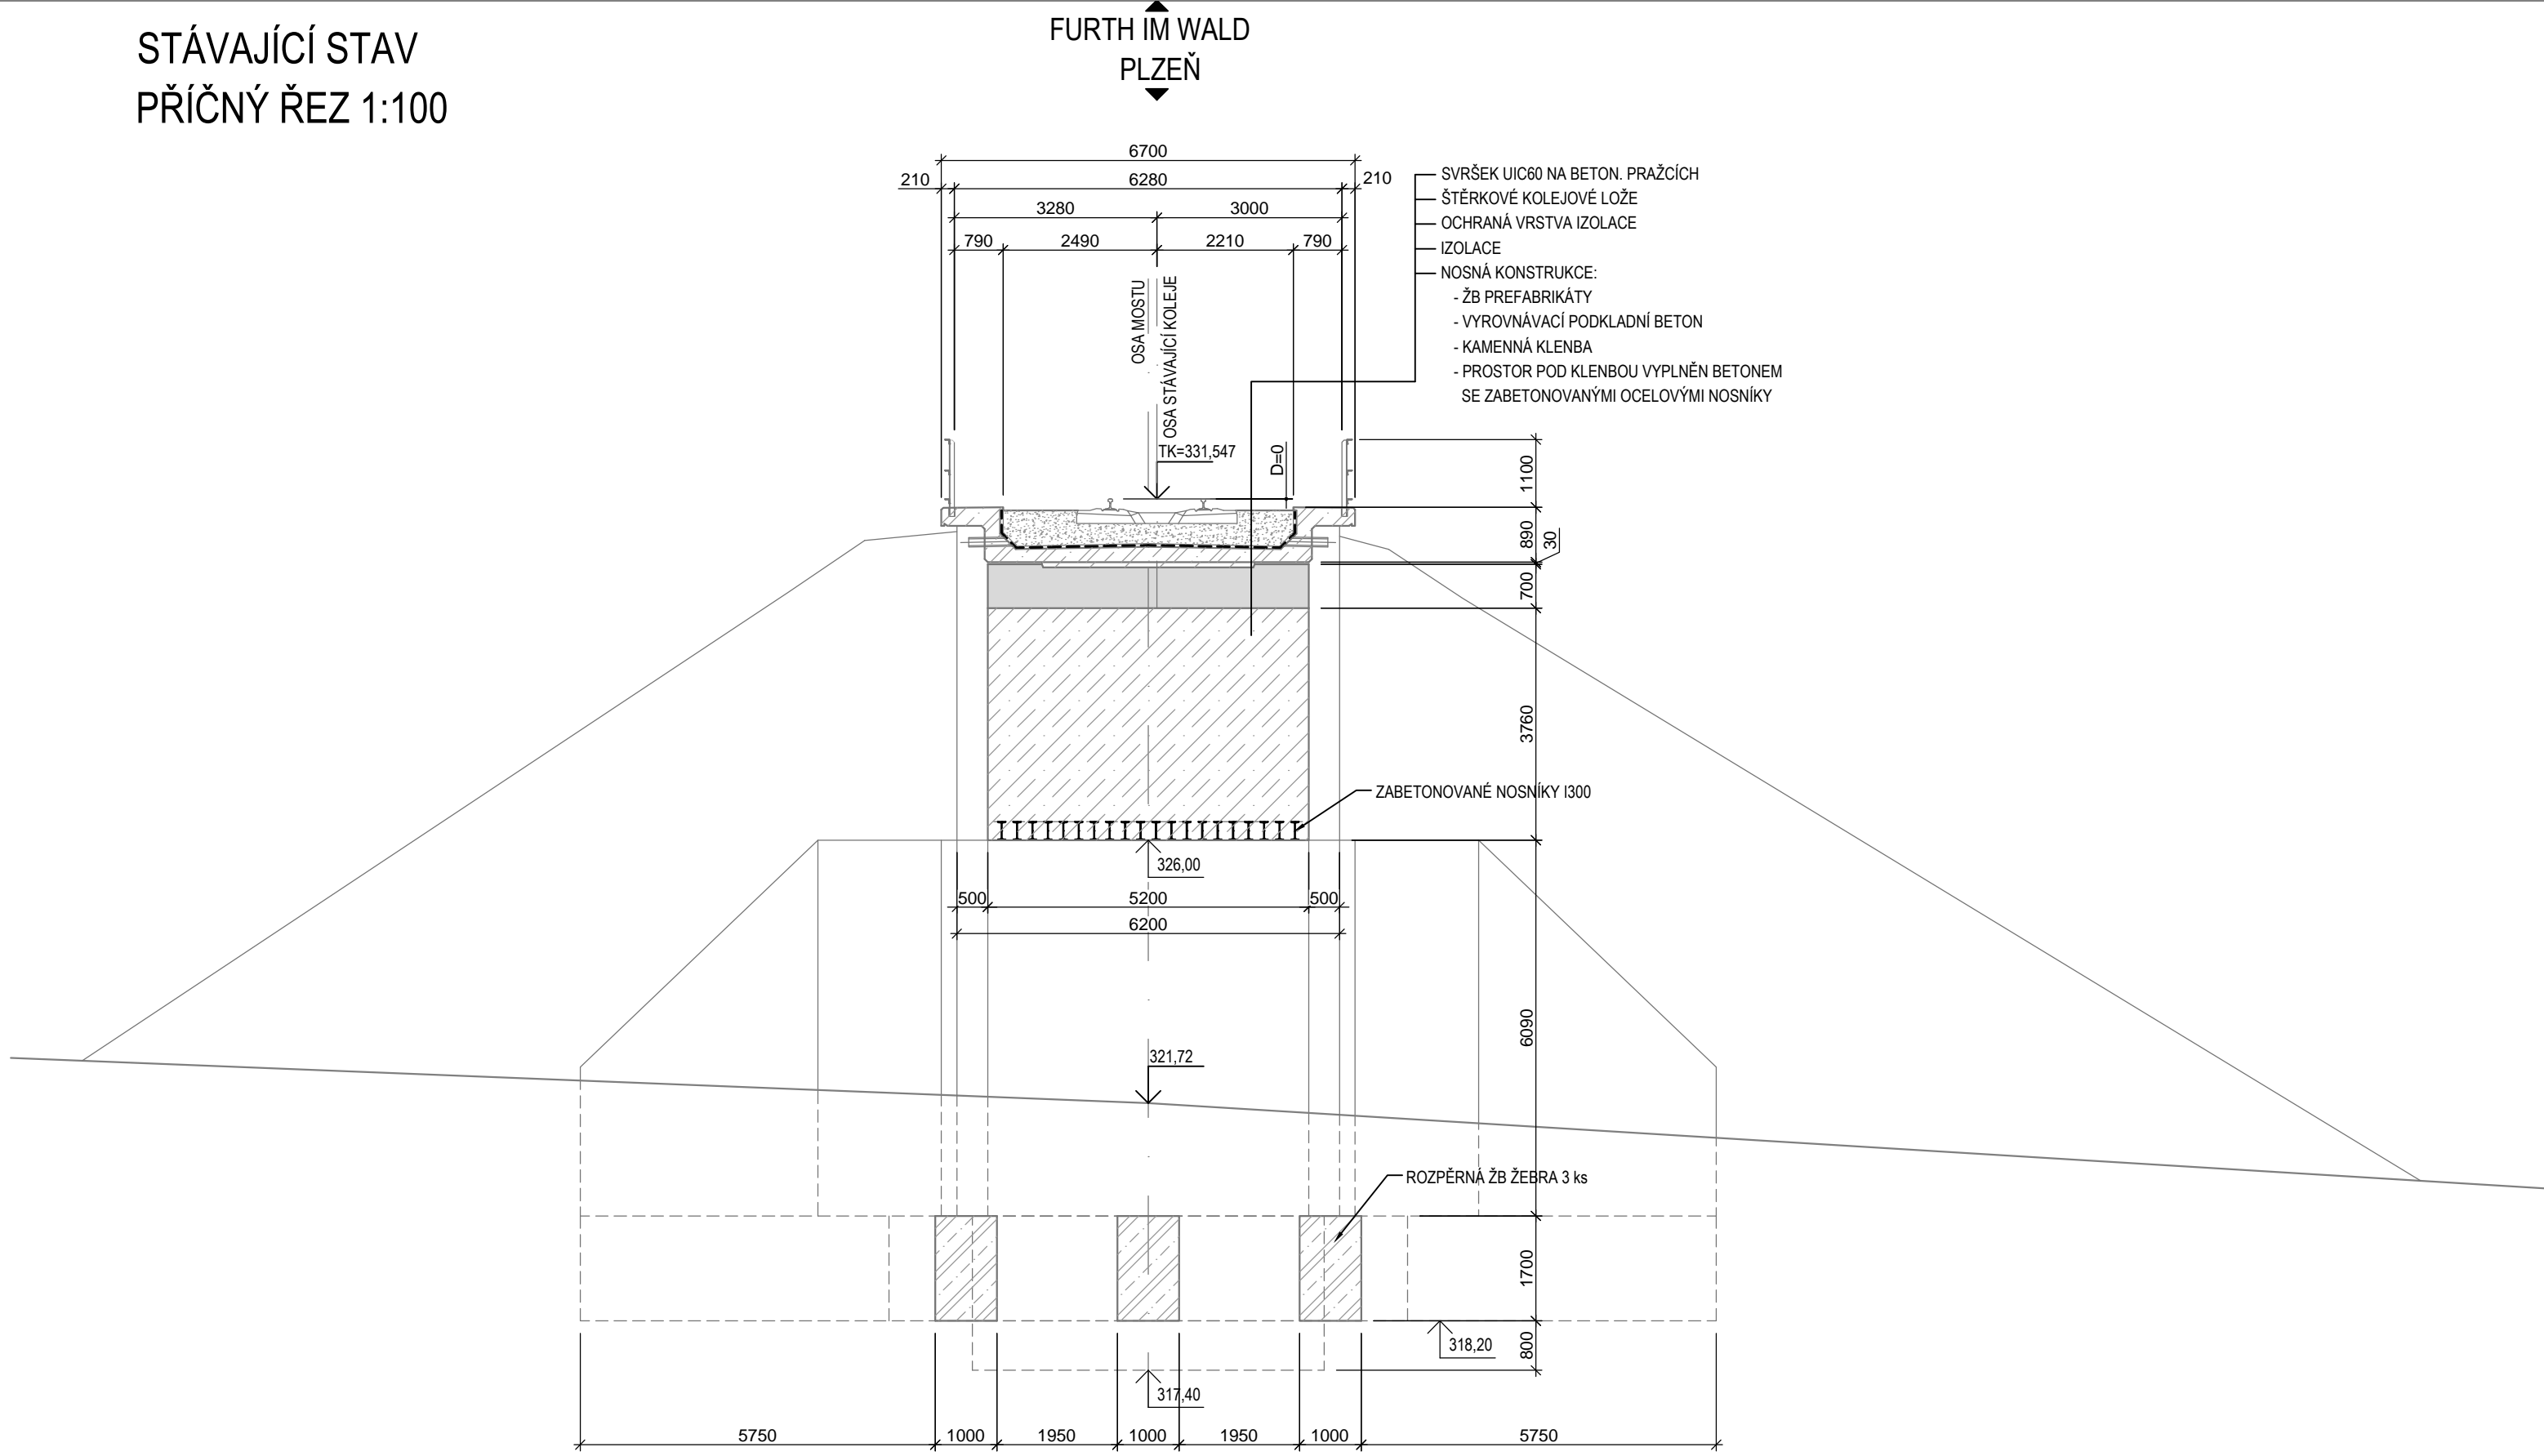

LEGENDA MATERIÁLŮ V ŘEZU

- ZDIVO Z KAMENE PŘÍRODNÍHO
- BETON PROSTÝ
- ŽELEZOBETON
- ŠTĚRKOVÉ LOŽE, ŠTĚRKOPÍSKOVÉ ZÁSYPY
- OBRYSY STANOVENY ODBORNÝM OCHADEM, NENÍ K DISPOZICI ARCHIVNÍ DOKUMENTACE ANI PRŮZKUM.

ČISTOPIS 09/2020

Změna:	Název změny:	Datum:	Provedl:
Investor, objednatel:		Korespondenční adresa:	
SPRÁVA ŽELEZNIC		Správa železnic, s. o. Dlažďená 1003/7 110 00 Praha 1 - Nové Město	
METROPROJEKT Praha a.s. Argentinská 1621/36 170 00 Praha 7 gen. ředitel: Ing. David Krása tel.: +420 296 154 105 www.metroprojekt.cz info@metroprojekt.cz		Stavební správa západ Sokolovská 278/1955 190 00 Praha 9	
HJP: Ing. Václav Křivánek tel.: +420 296 154 330 Specialista profese: Ing. Jan Pešata Stupeň: DUR		Název a účel díla: Modernizace trati Plzeň - Domažlice - st. hranice SRN, 2. stavba, úsek Plzeň (mimo) - Nýřany - Chotěšov (mimo)	
Zpracovatelské středisko: S-60 tel.: +420 296 154 247 Vedoucí střediska: Ing. Petr Zobal Odpovědný projektant: Ing. Milan Kodet		Název části díla: Stavební část Inženýrské objekty Mosty, propustky, zdi Železniční mosty SO 22-20-01, most v km 109,152	
Výpracoval: Tomas Ruzicka Kontroloval: Ing. Petra Hajkova Stav: V20/2041 Předmět: 8xA4 Měřítko: 1:100		Název přílohy: Stávající stav	
Datum: 09/2020		Číslo desek: 003	
Číslo příl.: 003		Číslo příl.: 003	
Kód: 17 7062 05 01 04 11			