



PŮDORYS ZÁKLADŮ

1:50

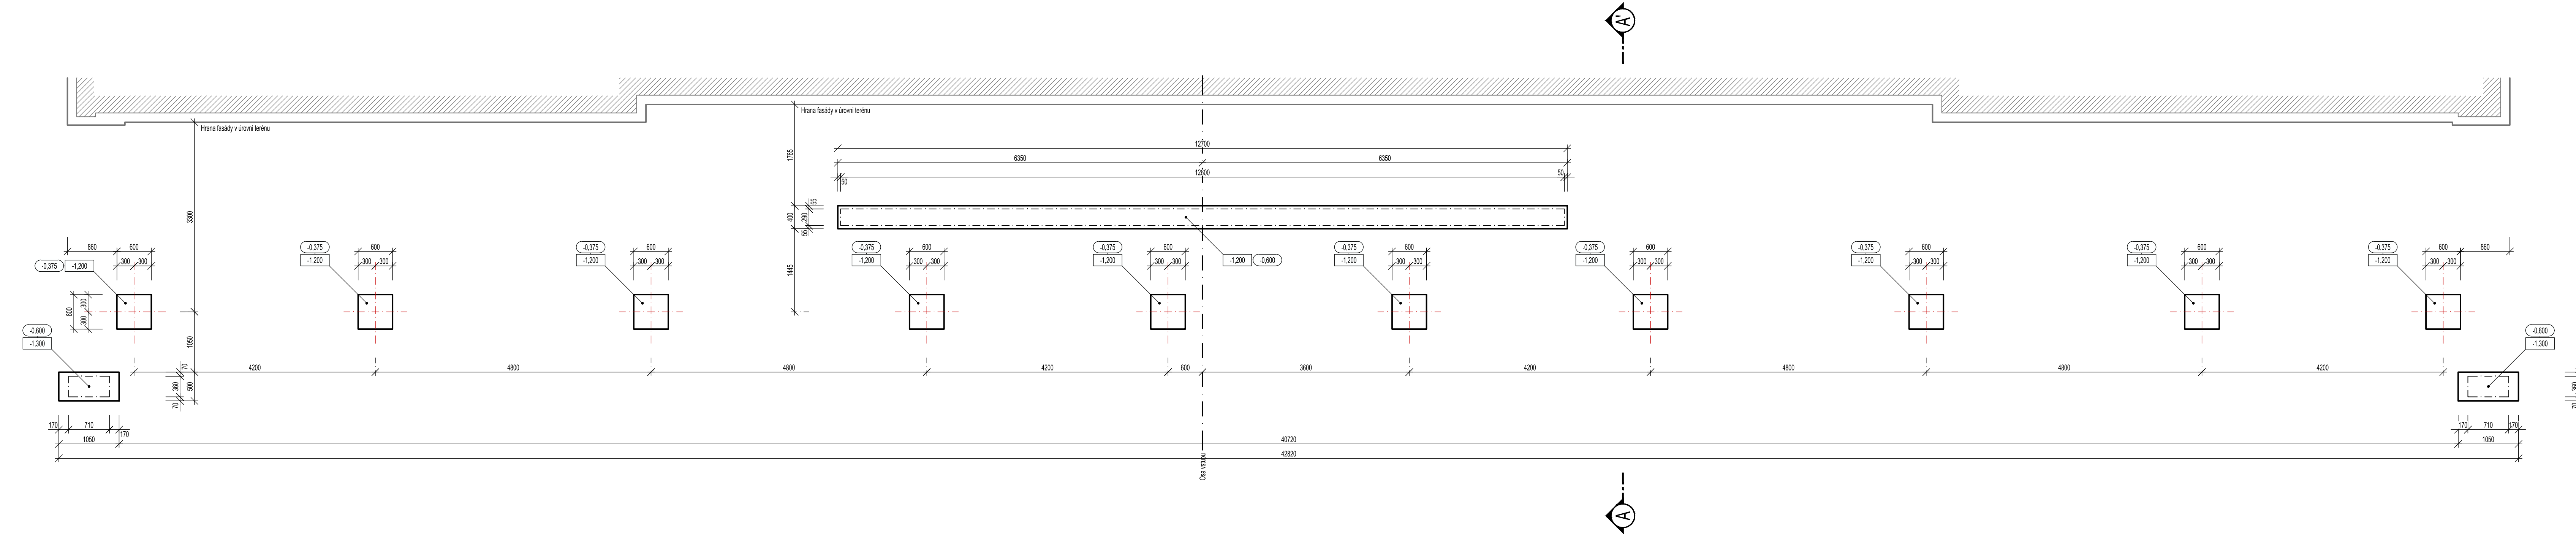


1:50

PŘÍČNÝ ŘEZ ZÁKLADY

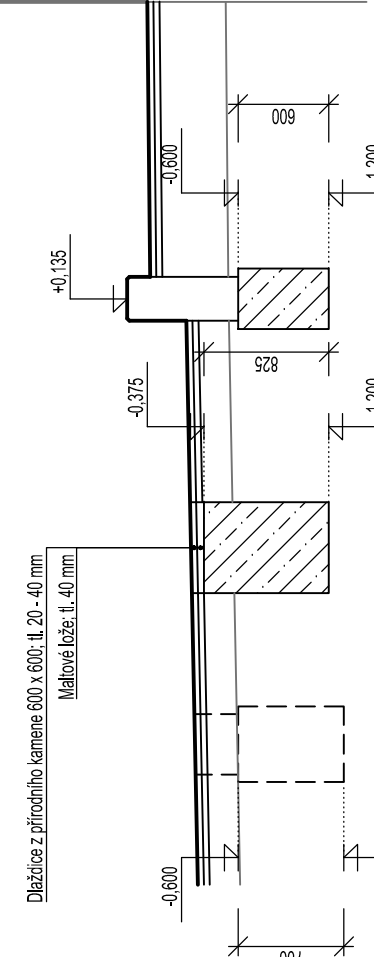

POZNÁMKY

- Základové pasy a patky z prostého betonu C16/20 X0
- Veškeré nesrovnalosti projektu se skutečným stavem nutno konzultovat s investorem, projektantem.
 - Před zahájením prací ověřit zhotovitel veškeré rozměry na místě stavby.
 - Před výrobou či dodávkou jednotlivých stavebních výrobků a komponentů je nutné provést jejich zaměření přímo na stavbě.
 - Za bezpečnost a ochranu zdraví při práci zodpovídá dodavatel stavebních prací.
 - Na stavbě musí být vždy dodržovány všechny pracovní, technologické, technické postupy a doporučení výrobců jednotlivých stavebních systémů, respektovány požadavky příslušných ČSN a souvisejících předpisů, vyhlášek a pod..

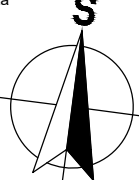Trat' č. : 220 00		Začátek - konec tratě : Nemanice - Píseň hlavní nádraží		Severka 
Traťový úsek : 0401		km. poloha : 272,615		
Objekt č.p. : ...		parc. č. : 1066/3		
		k. ú. : Strakonice		
Úroveň ±0,000 :		1.NP Výpravní budovy		... Bpv
Maximální výška objektu :		od ±0,000		od přilehlého terénu
		4,700 m		5,035 m

STAVEBNÍK : Správa železnic, státní organizace		GENERALNÍ PROJEKTANT : A 3 PROJEKT, s.r.o.	
IČO: 709 94 234, Dílažďená 1003/7, Nové Město, 110 00 Praha 1		J. V. Sládkova 699	
PROJEKTANT ČÁSTI/PROFESE : A 3 PROJEKT, s.r.o.		A 3 PROJEKT, s.r.o.	
J. V. Sládkova 699		J. V. Sládkova 699	
391 81 Veselí nad Lužnicí II		391 81 Veselí nad Lužnicí II	
IČO: 26046920		IČO: 26046920	
tel. +420 777 061 820		tel. +420 777 061 820	
e-mail: a3projekt@a3projekt.cz		e-mail: a3projekt@a3projekt.cz	

PROJEKT :			
"Přestupní terminál Strakonice - Nástupištní přístřešek"		, na parc. č. 1066/3, k. ú. Strakonice	
STUPEŇ :		ČÁST/PROFESE :	
Dokumentace pro povolení a provedení stavby		Architektonicko-stavební řešení	
VÝKRES/PŘÍLOHA :			

NAVRŽENÝ STAV - ZÁKLADY

KOD/ČÍSLO VÝKRESUPŘÍLOHY :				D.2.2.1.b.02	
VYPRACOVAL : Jakub Rohlík		DATUM : 30.11.2020	MĚŘÍTKO : 1:50		ZODPOVĚDNÝ PROJEKTANT : Ing. Petr Studený
		ZAKÁZKA : 12/2020			
SOUBOR :		12_DPS_SŽ_Strakonice.dwg			