

SITUACE

LEGENDA:

170/45

HRANICE KN S PARCELNÍM ČÍSLEM A DÍLČÍ HRANICÍ

NOVÝ STAV

LEGENDA SÍTÍ:

NEPROVOZOVANÝ KABEL CETIN


STÁVAJÍCÍ DEŠŤOVÁ KANALIZACE

NADZEMNÍ VEDENÍ VN DO 35KV ČEZ-DISTRIBUCE

OBVOD STAVENIŠTĚ

HRANICE CHKO SLAVKOVSKÝ LES

SVODIDLO

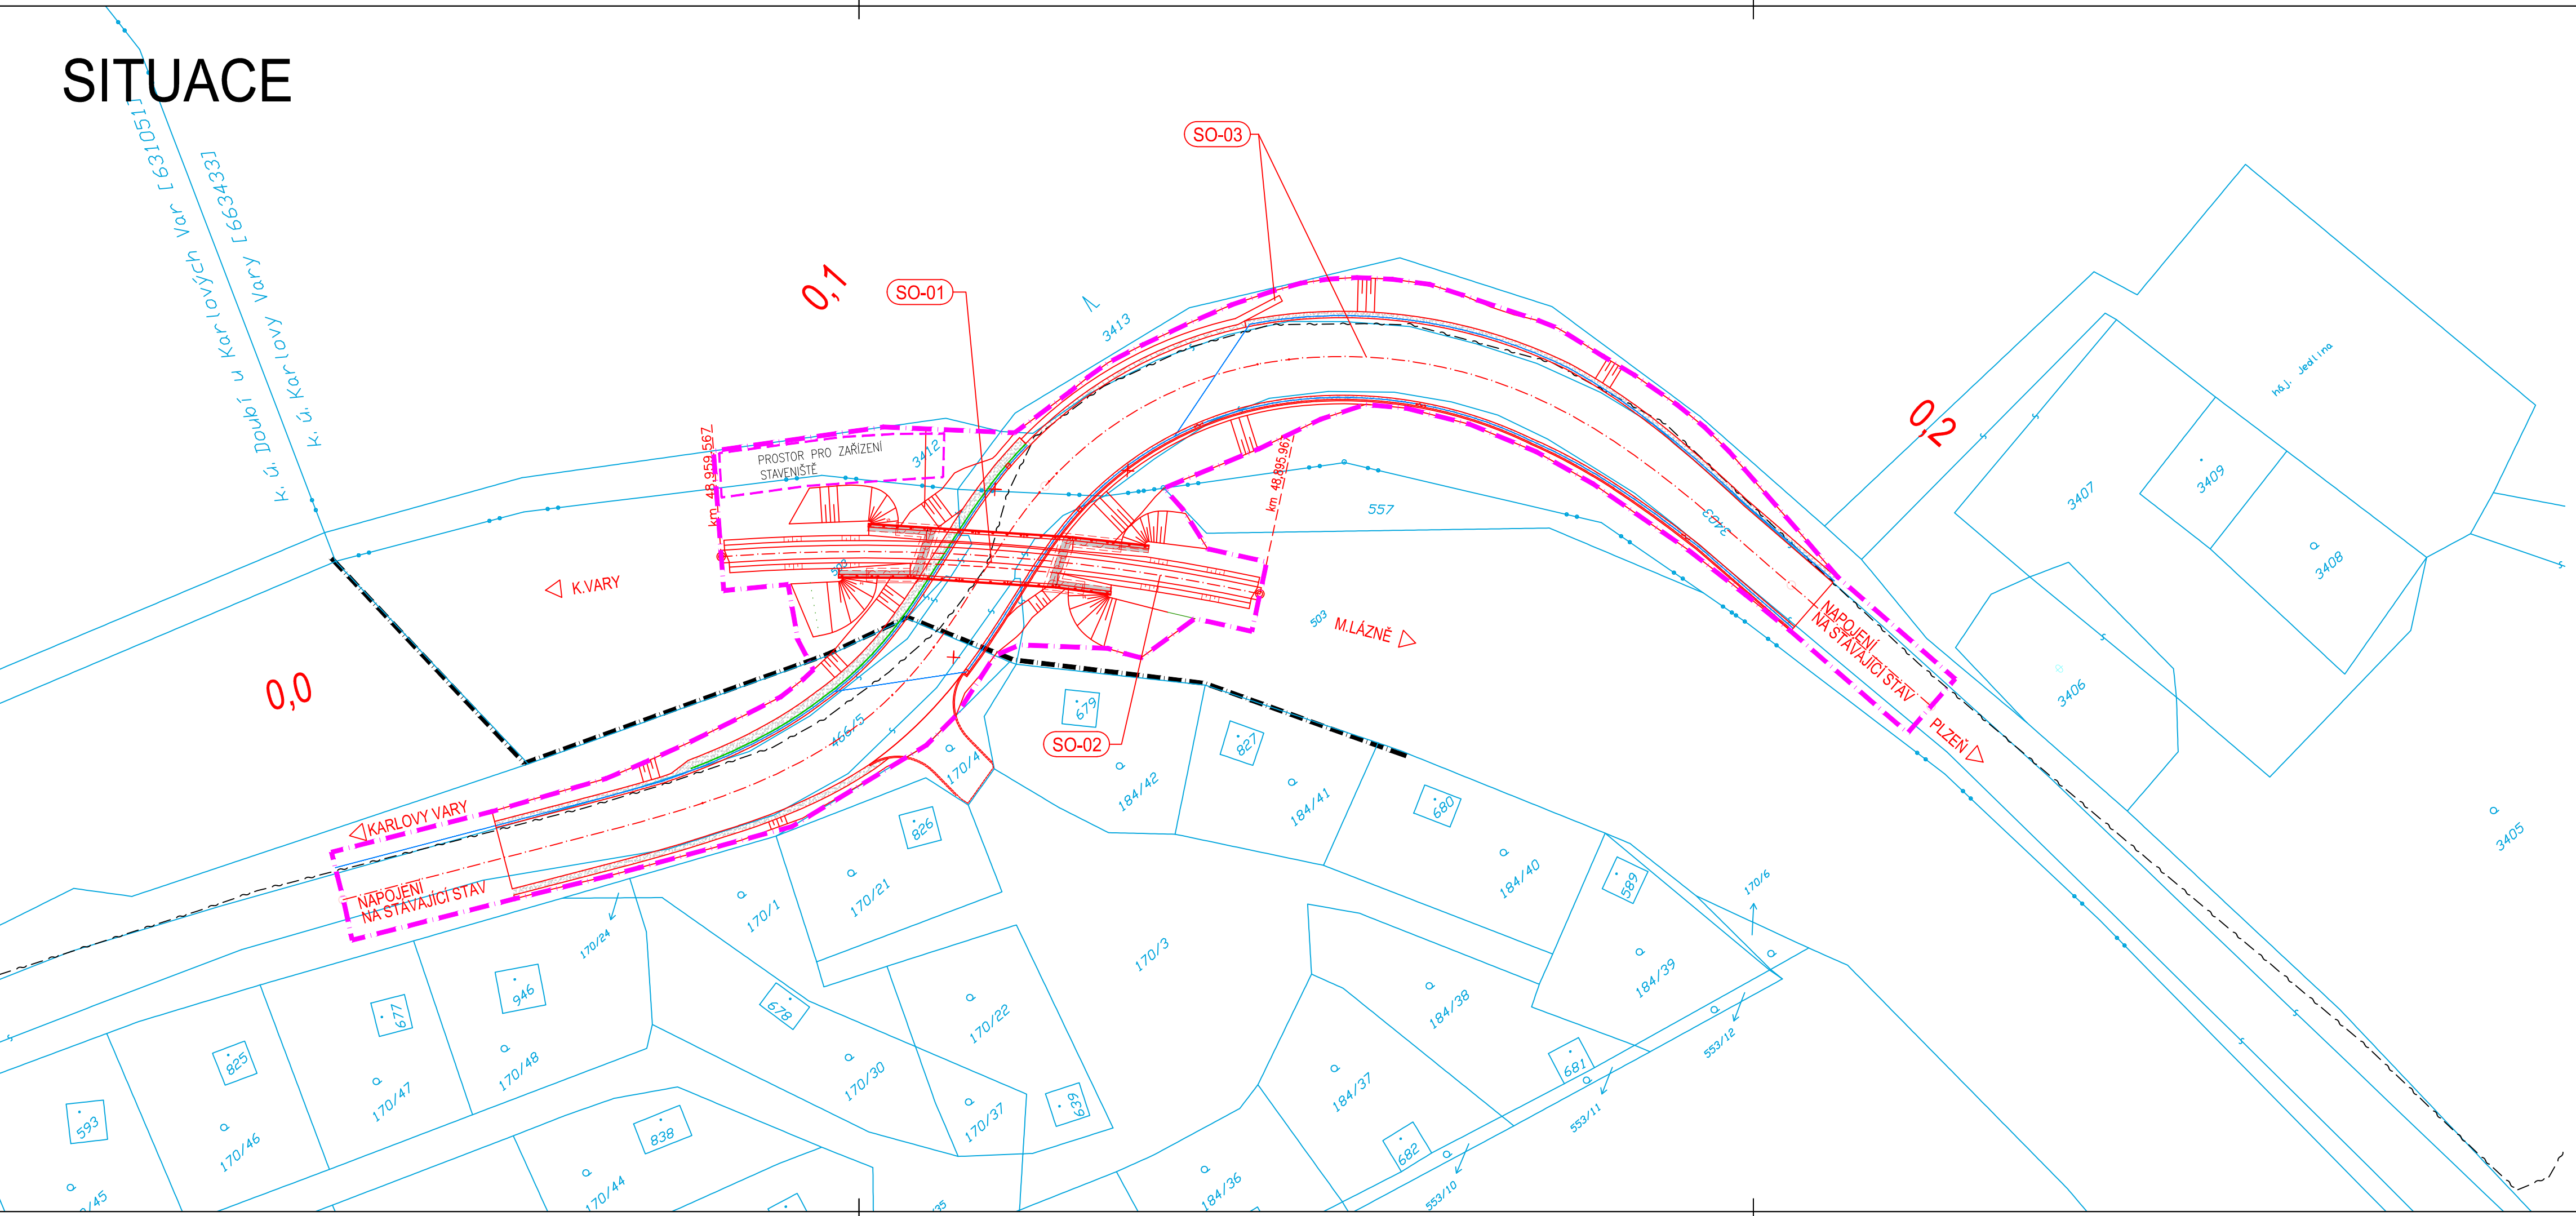

				Číslo soupřavy:
Změna č.	Text změny – odpovědnost		Datum	Podpis

Wypracoval:
ING.LUDĚK OBERHOFNER

podpis:

Zodp. projektant:
ING.LUDĚK OBERHOFNER

podpis:

HIP:
ING.LUDĚK OBERHOFNER

podpis:

Techn. kontrola:
ING.JAN PROCHÁZKA

podpis:

Obec: KARLOVY VARY

Kraj: KARLOVARSKÝ

Objednatel: SPRÁVA ŽELEZNIČNÍ DOPRAVNÍ CESTY s.o., Dílžďěná 1003/7, Praha 1

Zakázka:

REKONSTRUKCE MOSTU V KM 48,927 TRATI
MARIÁNSKÉ LÁZNĚ - KARLOVY VARY
SO 03 - ÚPRAVA KOMUNIKACE

Název přílohy:

SITUACE

PONTIKA s.r.o.
iČO 26342669
Sportovní 4
360 01 Karlovy Vary
tel. 353 228 240
pontika@pontika.cz

Č. zakázky:

2016-66

Datum:

4/2017

Formát:

4A4

Měřítko:

1:500

Stupeň PD:

PROJEKT

Část:

F.

Číslo přílohy:

02