



SITUACE DOPRAVNÍHO ZNAČENÍ

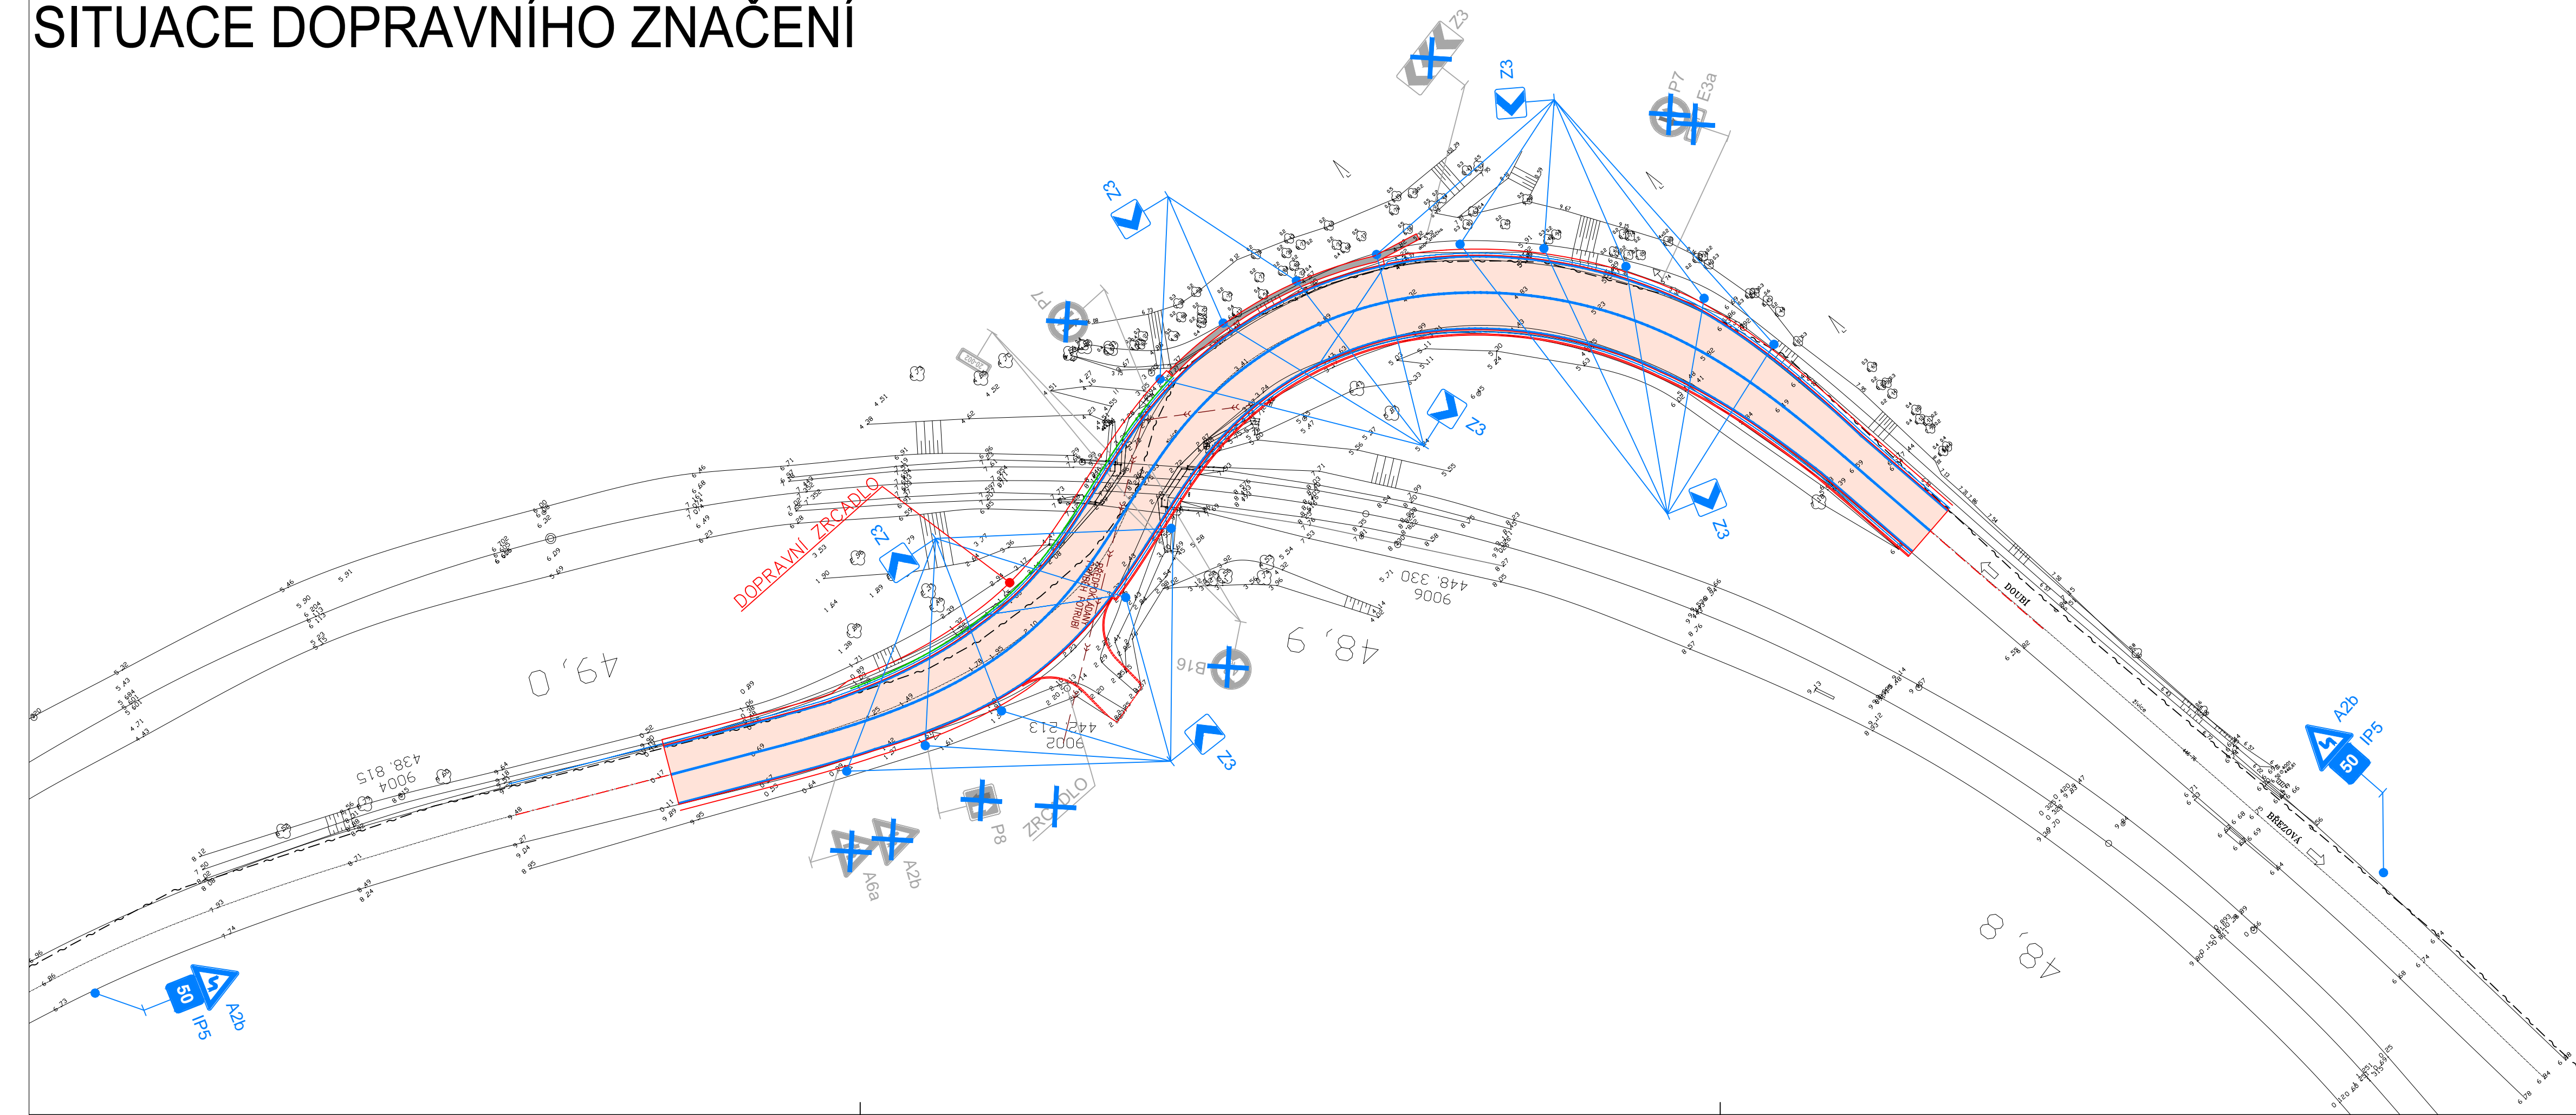

				Číslo soupřavy:
Změna č.	Text změny – odůvodnění	Datum	Podpis	

Vypracoval: ING. JIŘÍ OBOZNEKNO	Zodp. projektant: ING. JIŘÍ OBOZNEKNO	HIP: ING. LUDĚK OBERHÖFNER	Techn. kontrola: ING. JAN PROCHÁZKA	<div>Zhotovitel:</div> <div></div> <div>PONTIKA s.r.o. IČO 26342669 Sportovní 4 360 01 Karlovy Vary tel. 353 228 240 pontika@pontika.cz</div>
podpis:	podpis:	podpis:	podpis:	
Obec: KARLOVY VARY	Kraj: KARLOVARSKÝ			
Objednatel: SPRÁVA ŽELEZNIČNÍ DOPRAVNÍ CESTY s.o., Dílžďěň 1003/7, Praha 1				
Zakázka: REKONSTRUKCE MOSTU V KM 48,927 TRATI MARIÁNSKÉ LÁZNĚ - KARLOVY VARY SO 03 - ÚPRAVA KOMUNIKACE				<div>Č. zakázky: 2016-66</div> <div>Datum: 4/2017</div> <div>Formát: A4</div> <div>Měřítko: 1:500</div> <div>Stupeň PD: PROJEKT</div>
Název přílohy: SITUACE DOPRAVNÍHO ZNAČENÍ				<div>Část: E.1.8</div> <div>Číslo přílohy: 05</div>