



MOST V KM 48,927 TRATI M.LÁZNĚ - KARLOVY VARY
STÁVAJÍCÍ STAV


SITUACE
1:200

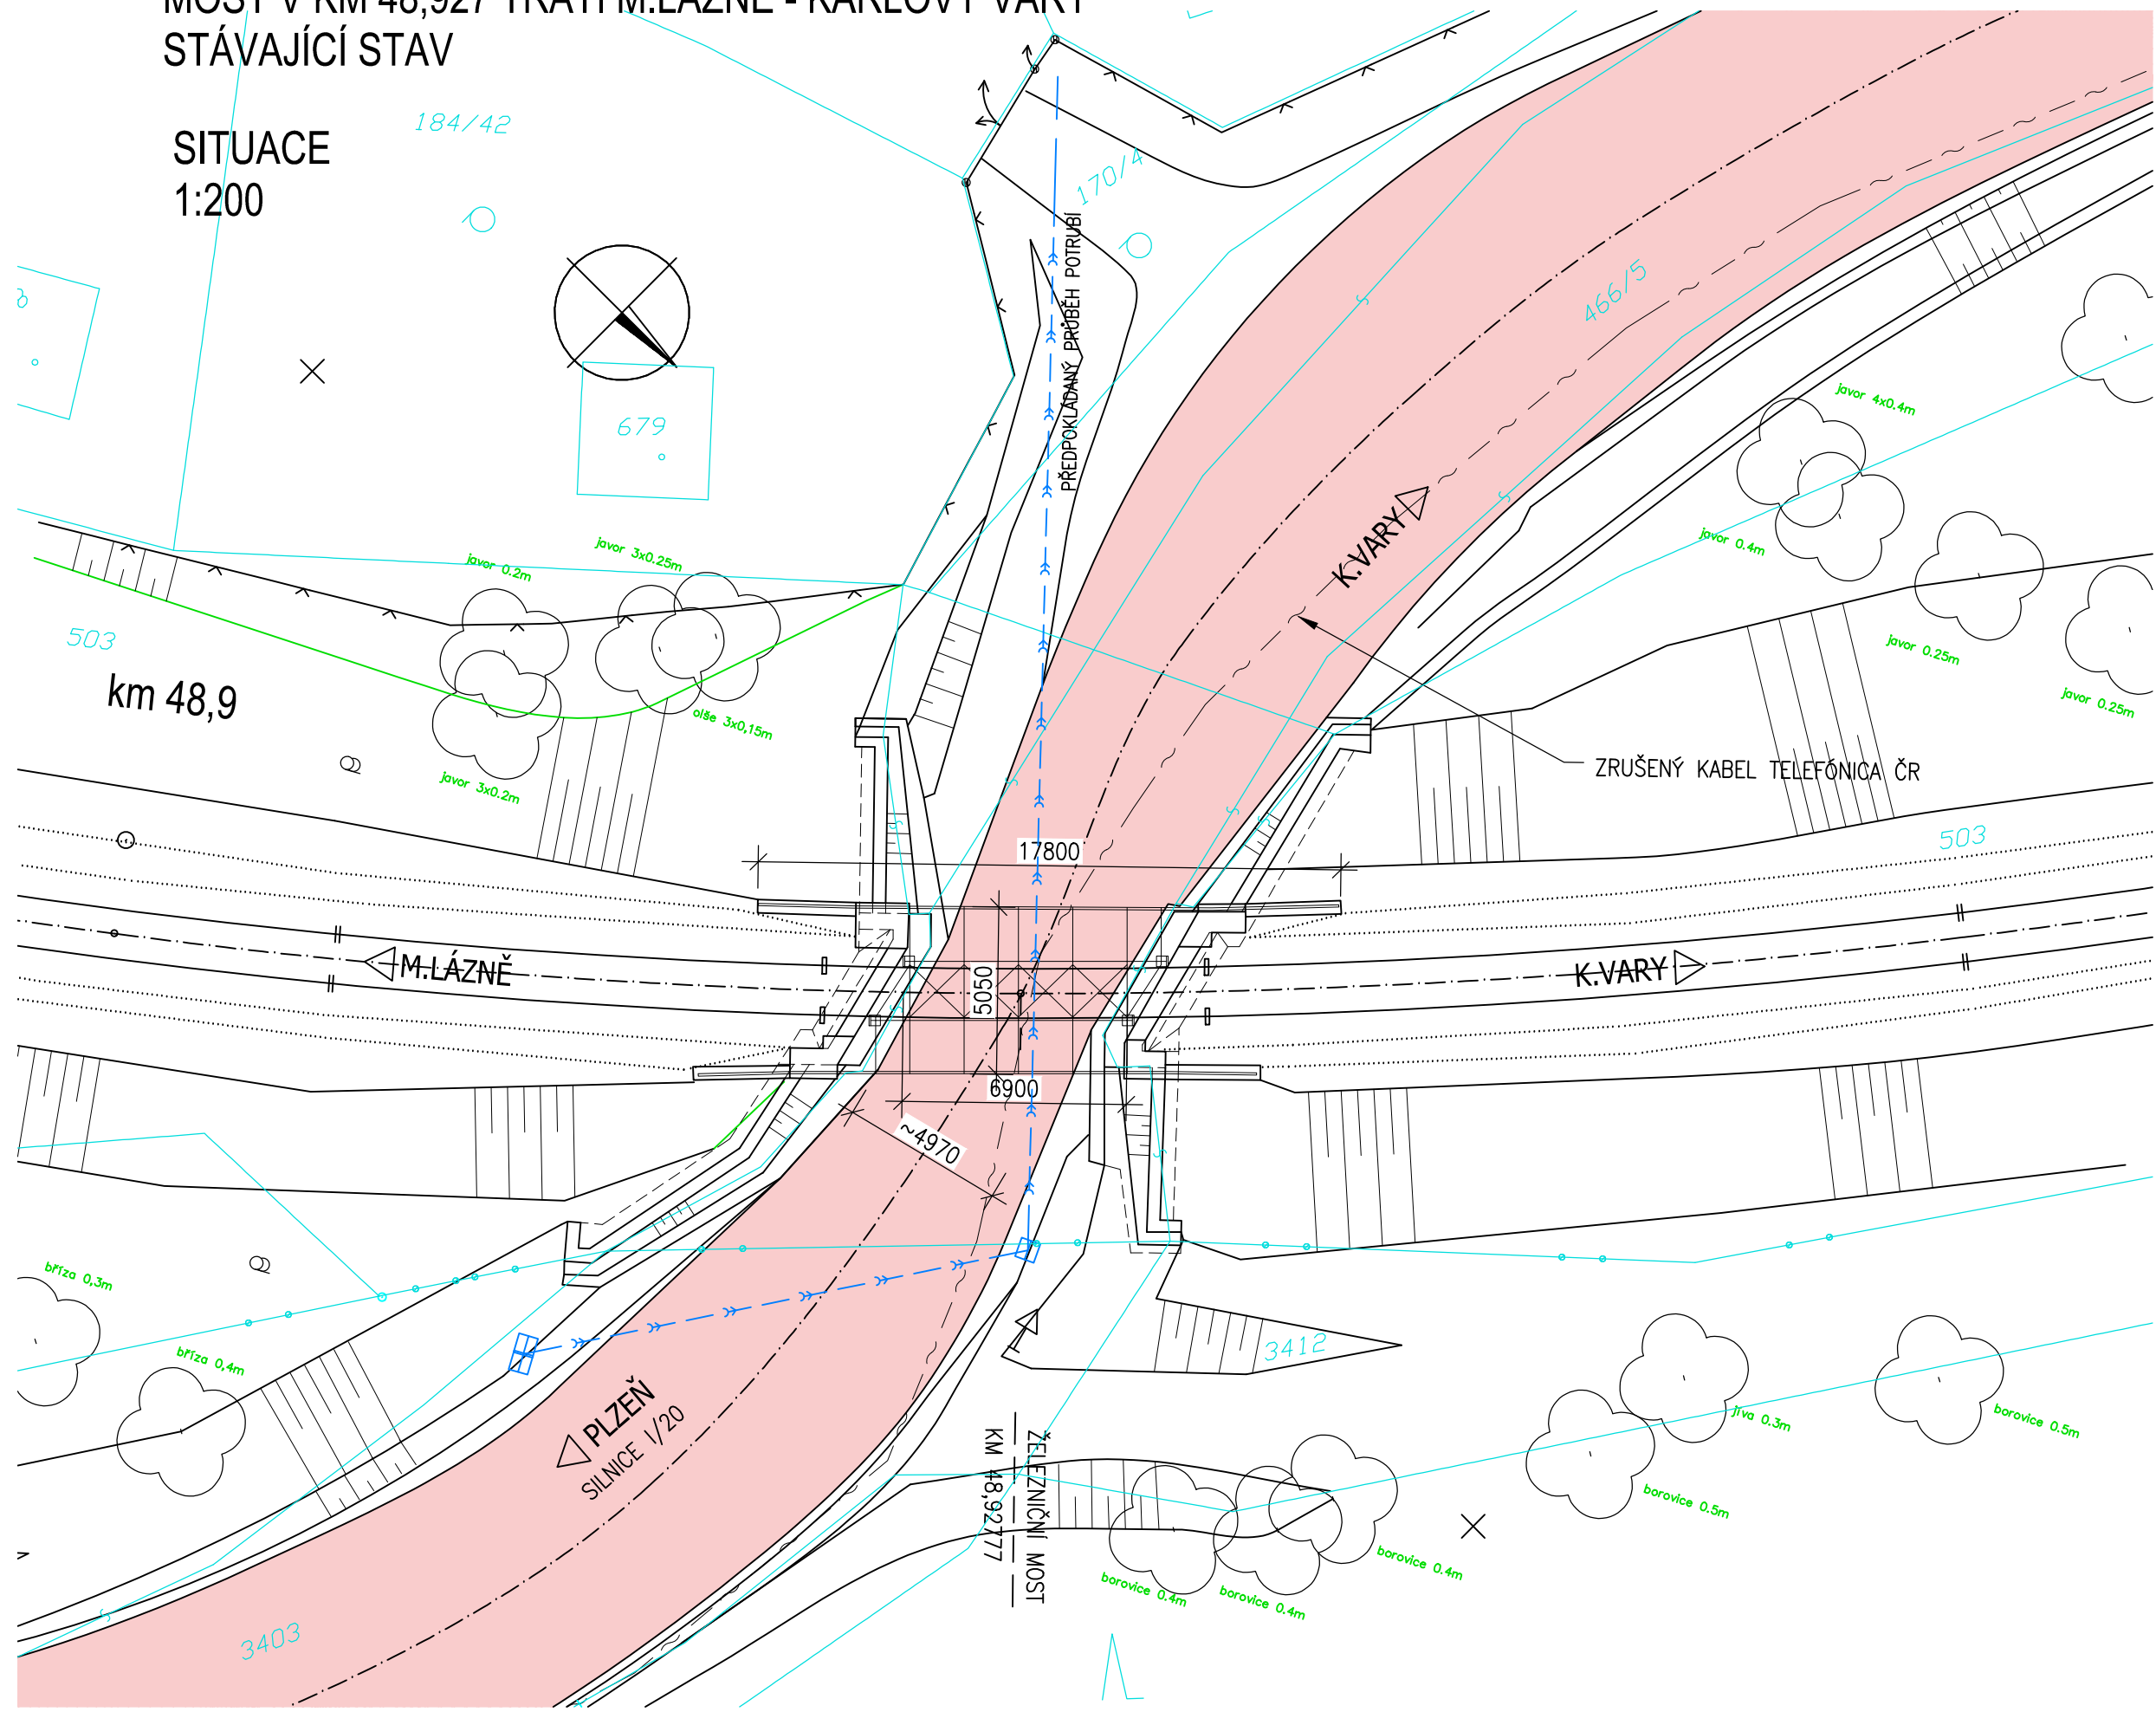

PŘÍČNÝ ŘEZ S POHLEDEM NA OPĚRU K.VARY
1:100

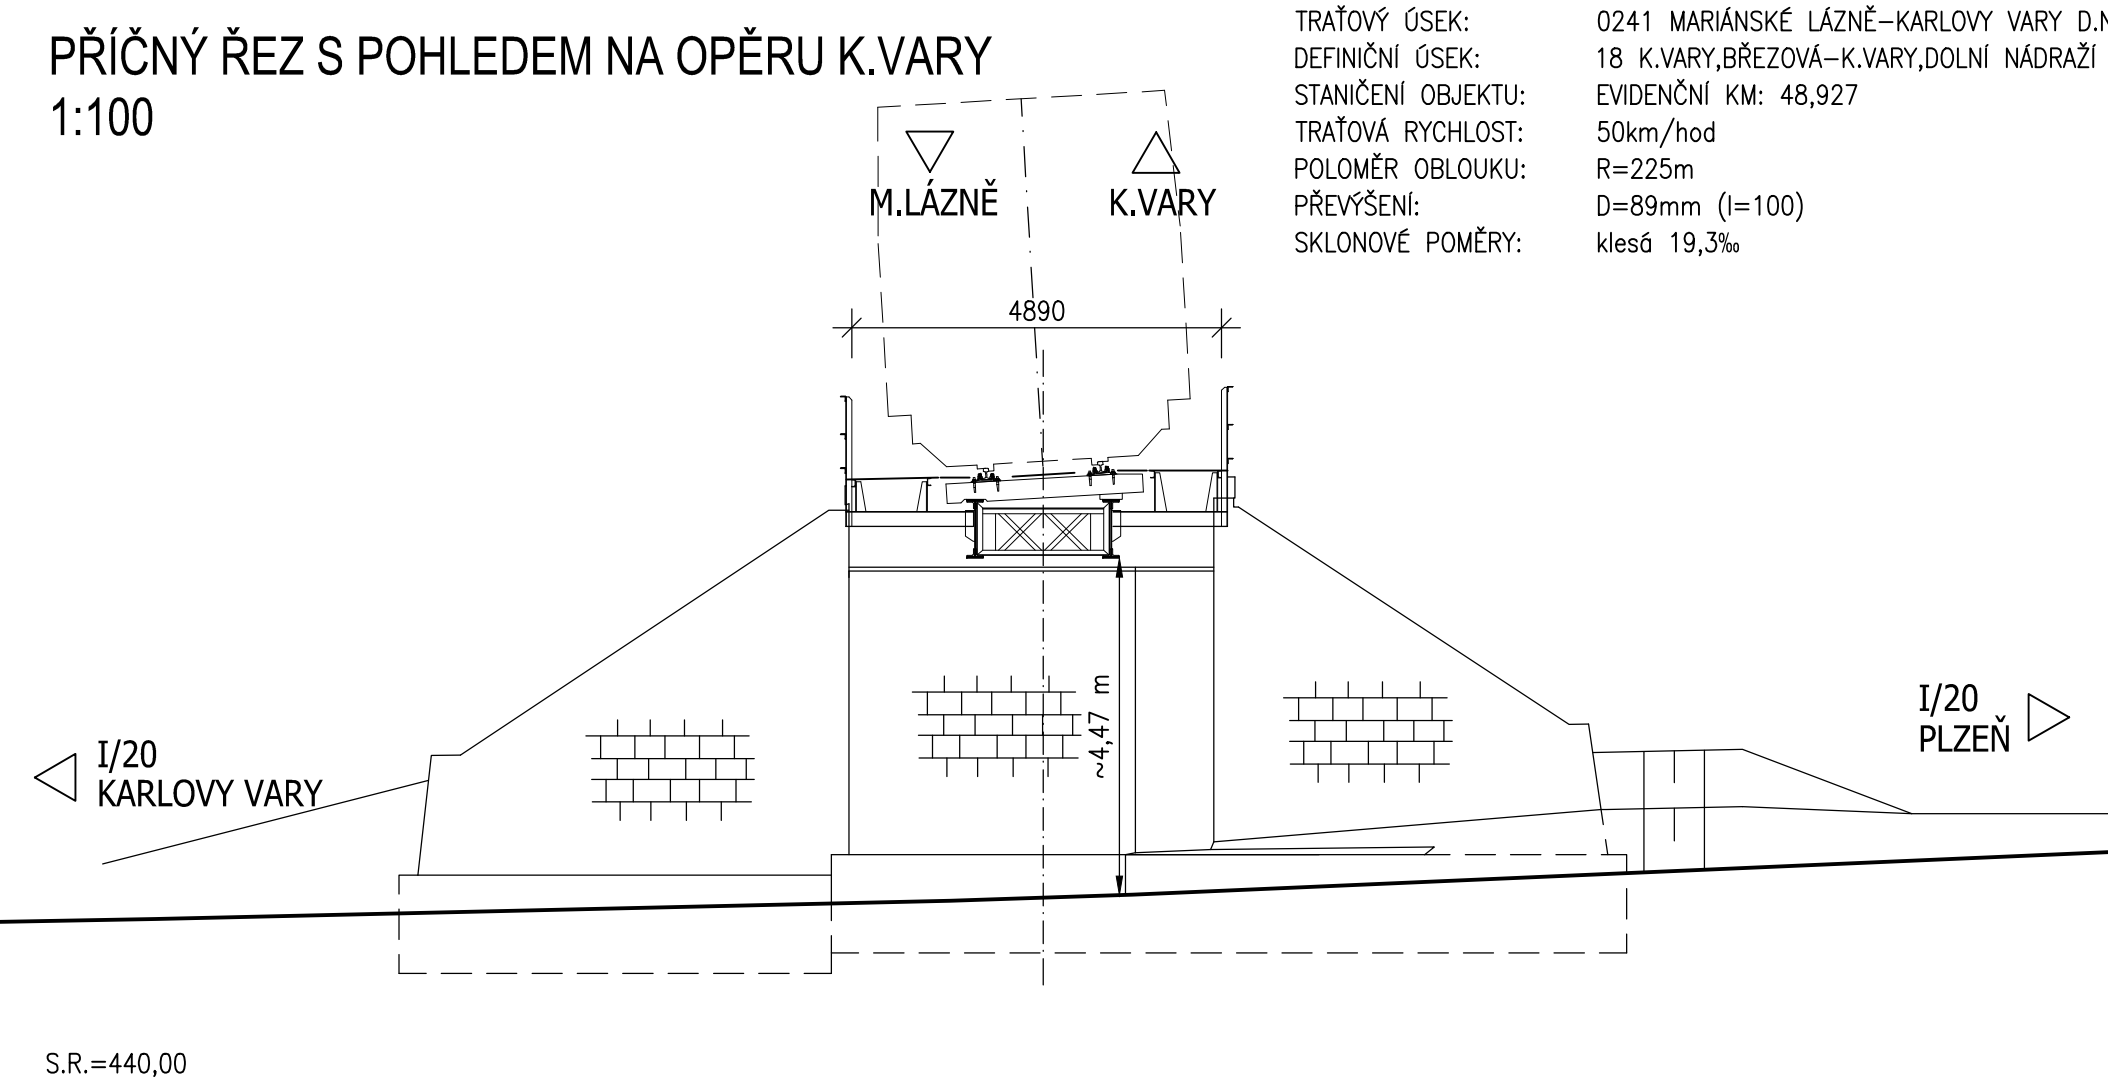

SCHEMATICKÝ PODÉLNÝ ŘEZ
1:100

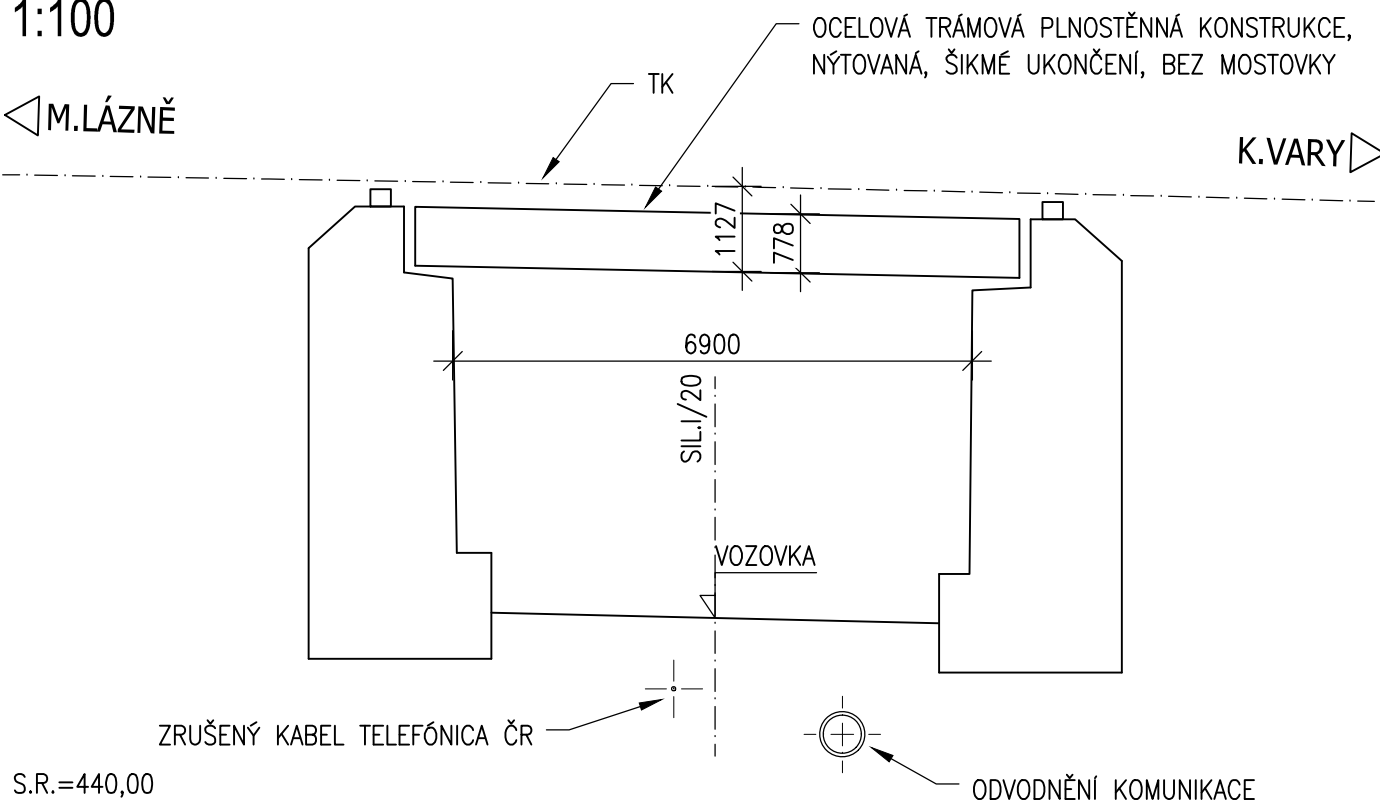

				Číslo soupravy:
Změna č.	Text změny – odůvodnění	Datum	Podpis	

Vypracoval: ING.LUDĚK OBERHOFNER podpis:	Zodp. projektant: ING.LUDĚK OBERHOFNER podpis:	HIP: ING.LUDĚK OBERHOFNER podpis:	Techn. kontrola: ING.JAN PROCHÁZKA podpis:	Zhotovitel:  PONTIKA s.r.o. iČO 26342669 Sportovní 4 360 01 Karlovy Vary tel. 353 228 240 pontika@pontika.cz
Obec: KARLOVY VARY	Kraj: KARLOVARSKÝ	Č. zakázky: 2016-66		
Objednatel: SPRÁVA ŽELEZNIČNÍ DOPRAVNÍ CESTY s.o., Dílžďená 1003/7, Praha 1				Datum: 4/2017
Zakázka: REKONSTRUKCE MOSTU V KM 48,927 TRATI MARIÁNSKÉ LÁZNĚ - KARLOVY VARY SO 01 - ŽELEZNIČNÍ MOST				Formát: 4A4
Název přílohy: PŘEHLEDNÝ VÝKRES MOSTU-STÁVAJÍCÍ STAV				Měřítko: 1:100
				Stupeň PD: PROJEKT
				Část: E.1.4
				Číslo přílohy: 02