


LEGENDA:

- STAVACÍ STAV – VÝPRAVNÍ BUDOVA
- KONSTRUKČNÍ MAPA
- STAVACÍ INŽENYRSKÉ SÍTĚ

- ZELEŇ
- ZPŘEMĚNÁ PLOCHA STAVACÍ – ZÁMKOVÁ DLAŽBA
- ZPŘEMĚNÁ PLOCHA – ŽULOVÉ KOSTKY
- STOLAN NA KOLA
- LAVKA
- STROM SE STŘEDNÍHO ÚROVNĚ
- ZAHRAZENÍ VÁL LOKOVANÝ SEDACÍM OBROUBENÍM
- PROSTOR PRO PŘESZENÍ RESTAURACE
- PROSTOR PRO MOŽNÉ UMÍSTĚNÍ PÍTY

VLASTNÍCI OBJEKTU VZ. MAJETKOPRAVNÍ ČIST
PROJEKT 190/3 VE VLASTNOSTI SZDC
PROJEKT S OBJEKTEM 190/4 PROBÍHAJÍ JEDNANÍ O PŘEVODU NA SZDC

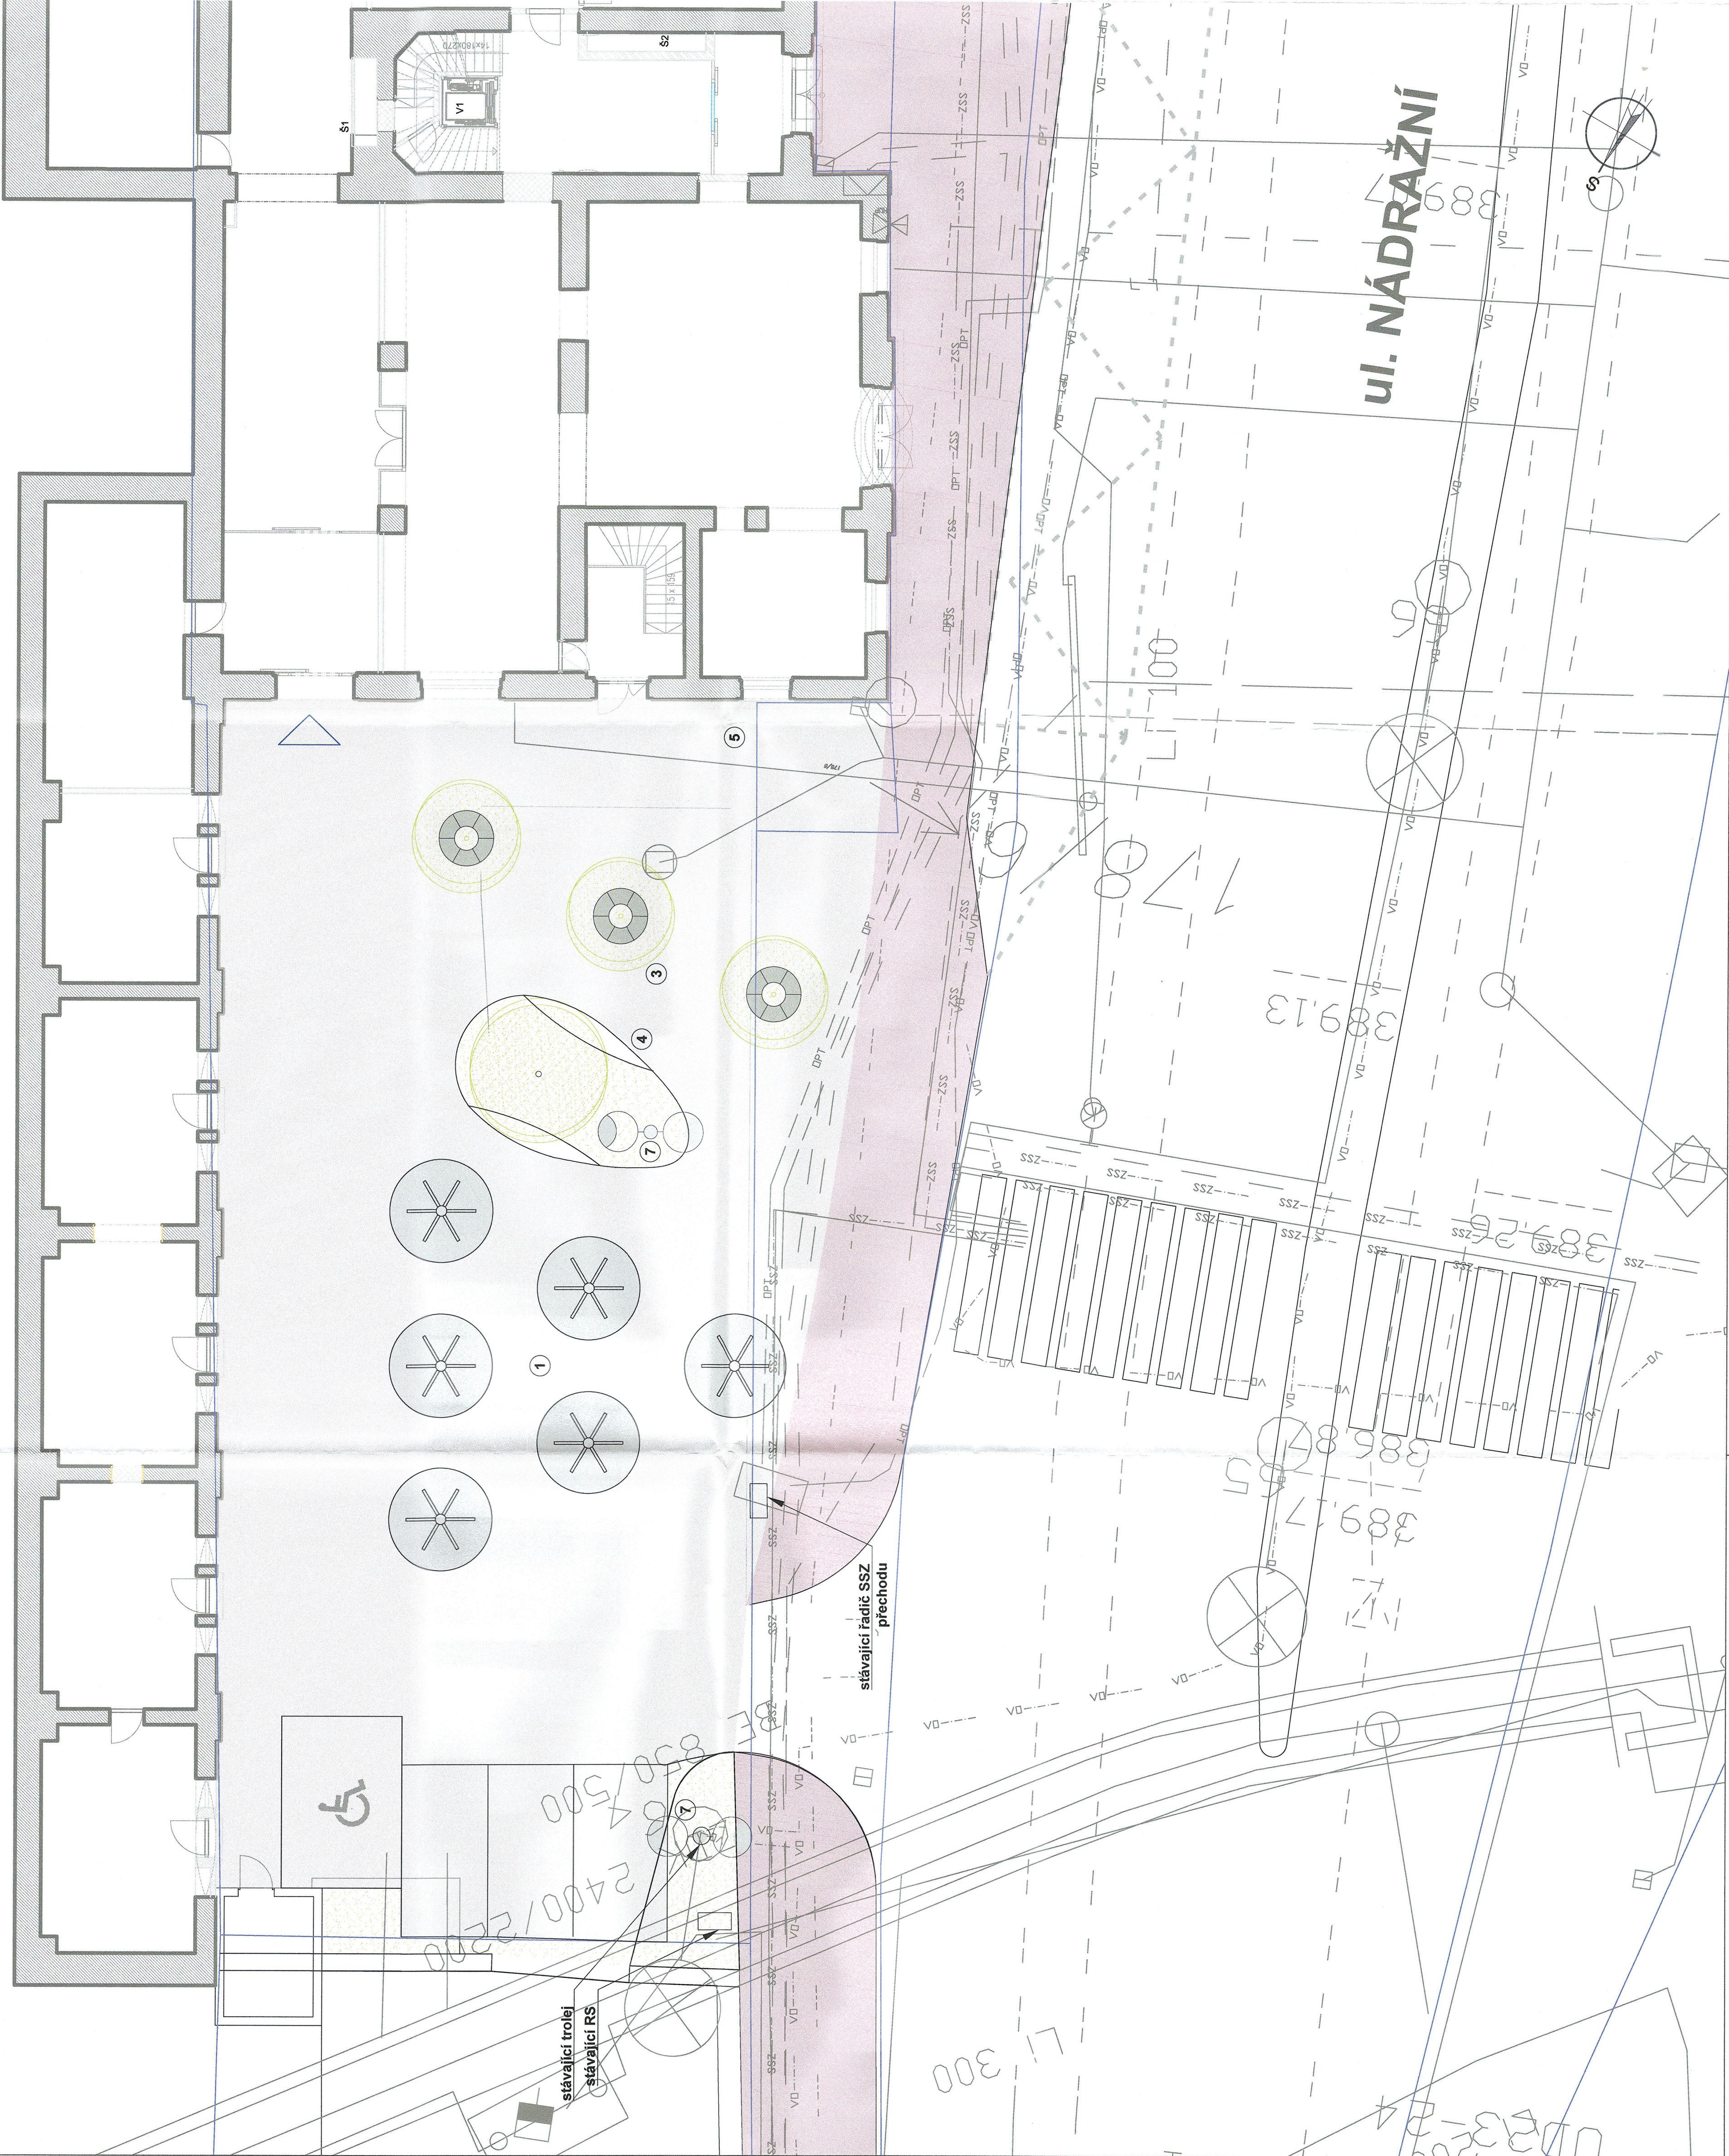

STATUTÁRNÍ MĚSTO
ČESKÉ BUDĚJOVICE
nám. Č. 17, 370 01 České Budějovice 2

17.12.189 Thun, Pavel, Ing. M. P. Pavla 1786/2

Záměr: Název záměru: Datum: Podpis:		Investor: SZDC s.o. Správa železniční dopravní cesty, s.o. sídlem: Dlážděná 1003/7, 190 00 Praha 9	
SAGASTA s.r.o. Novoborská 1010/14, 142 00 Praha 4 - Lhota		A 8000	
METROPROJEKT Praha a.s. nám. I. P. Pavlova 1786/2		ATELIER 8009 spol. s r.o. Radniční 7, 370 01 České Budějovice	
generální ředitel: Ing. David Krása tel.: +420 296 154 105 info@metroprojekt.cz		METROPROJEKT	
Ing. arch. Hana Věrnáková tel.: +420 296 154 303		Rekonstrukce výpravní budovy v žst. České Budějovice hl. n.	
Supl.: D U R		Dokumentace pro územní řízení	
Středisko S 52 tel.: +420 296 154 349		PŘELOŽKA VEŘEJNÉHO PAROVODU	
Roman Dušek		DOKUMENTACE OBJEKTŮ	
Ing. arch. Michaela Kulháňová		D	
Výpracovní: Ing. arch. Michaela Kulháňová		Půdorys parteru 1NP - návrh	
Datum: 06 / 2019		Číslo příl.: 012	
Formát: A4		Měřítko: 1:100	
Měřítko: 1:100		Číslo: 17 7241 003 04 02 00	