


TKO 1:125



MĚŘÍTKO 1:125

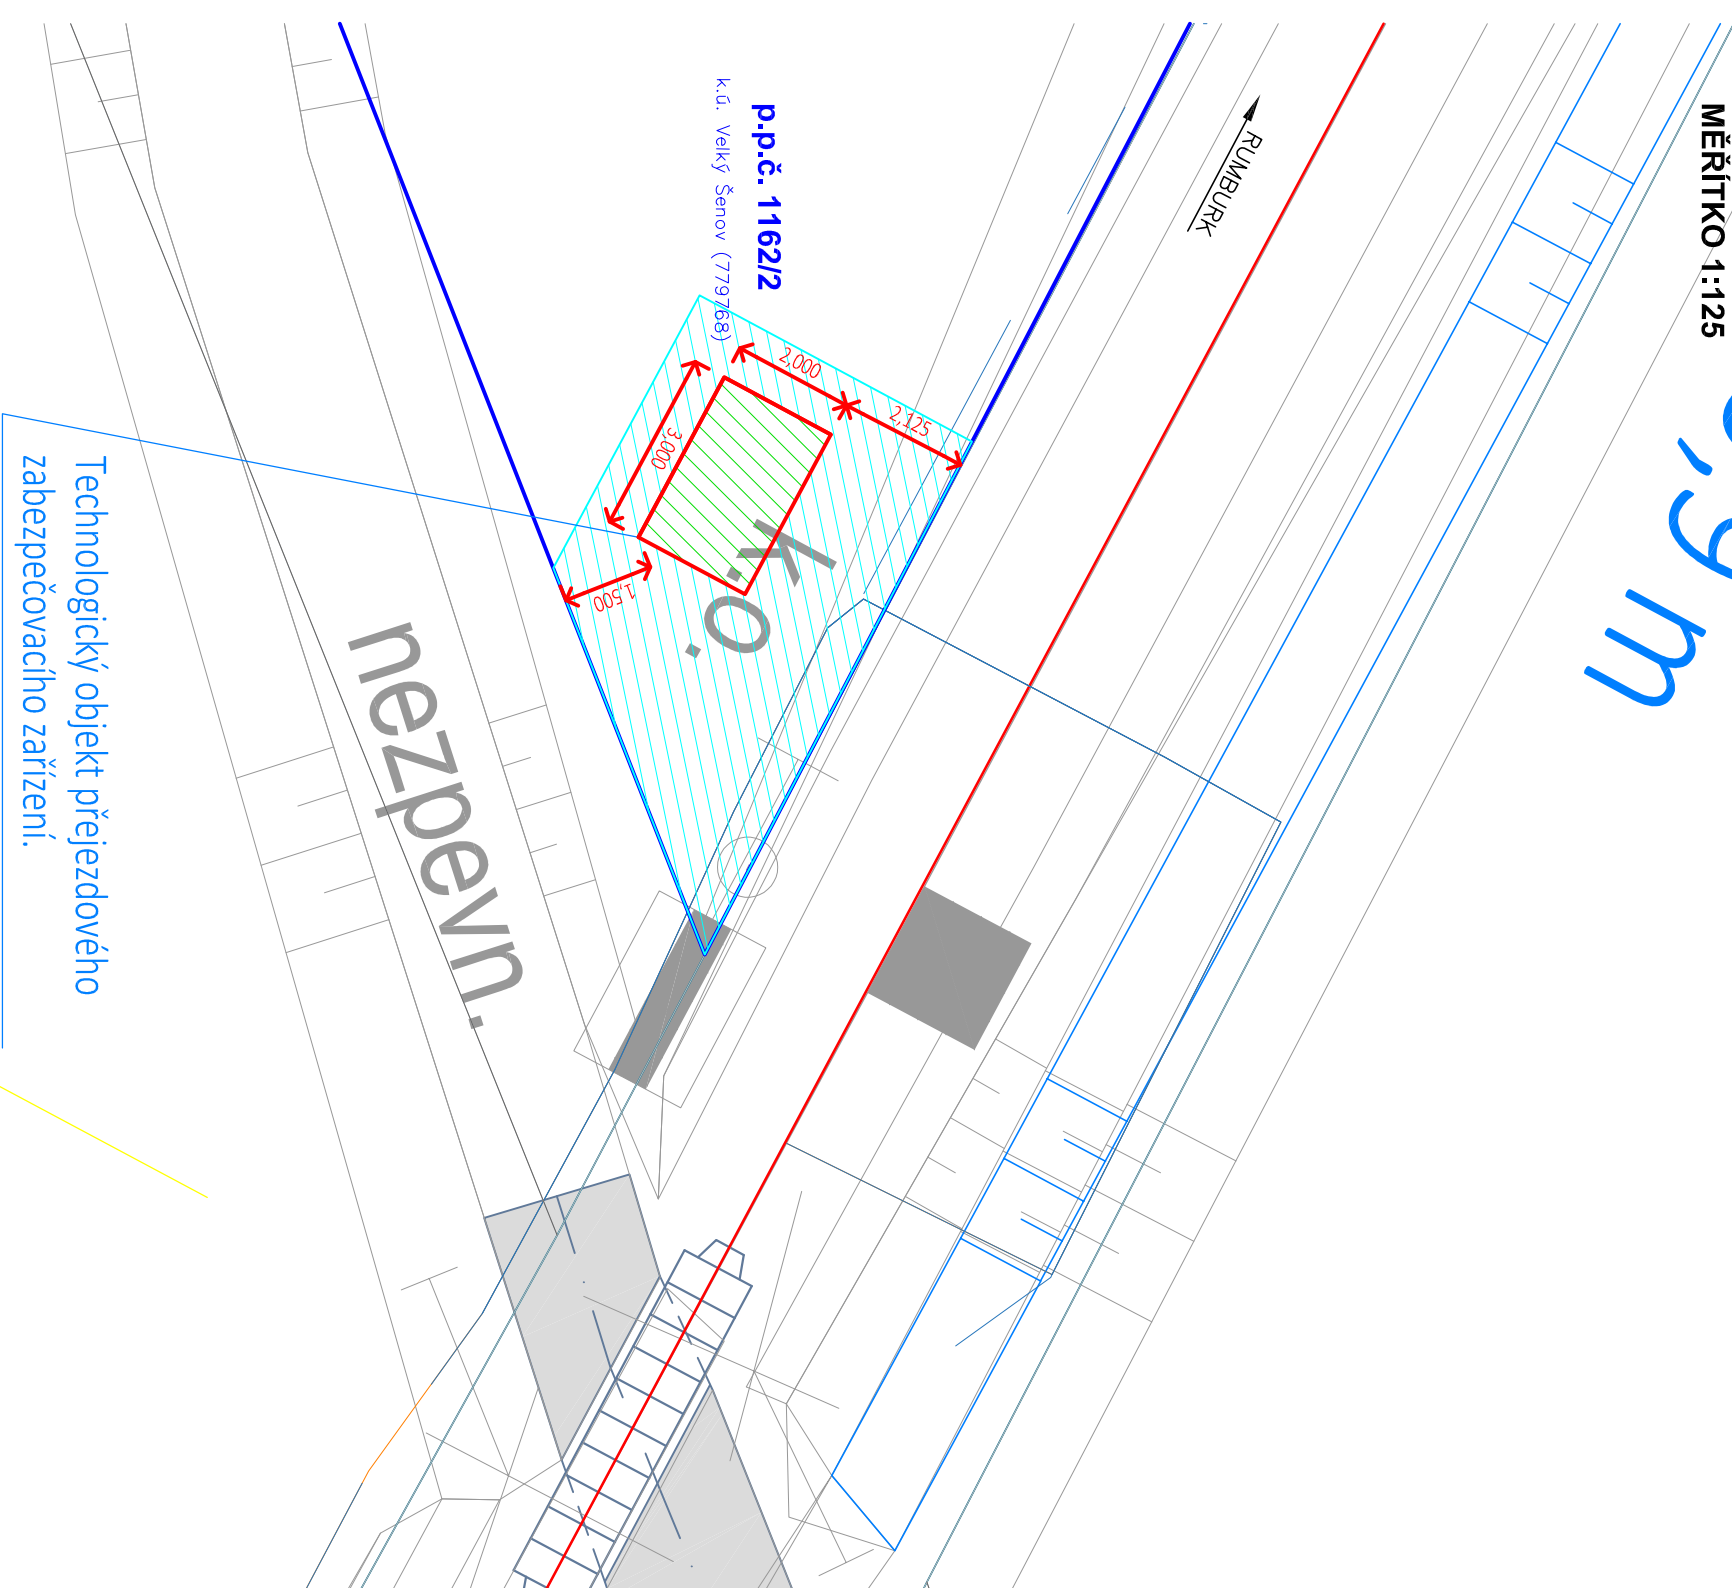


LEGENDA ZÁBORŮ:

- | | |
|--|--|
| Dočasný zbor pozemku – 38 m ² | |
| Trvalý zbor pozemku – 6 m ² | |

				Číslo soupravy
Č. změny	Zdůvodnění změny	Datum	Podpis	

Investor, objednatel:	 Správa železniční dopravní cesty, státní organizace Dílčeděná 1003/7 110 00 Praha 1		
Odpov. projektant stavby	Rynda Martin		
Odpov. projektant PS, SO, části	Rynda Martin		
Technická kontrola	Rynda Martin		
Vypracoval	Rynda Martin		

Monzas, spol. s r.o.
 Blahoslavova 937/62
 400 01 Ústí nad Labem
 tel./fax: +420 475 200 266



SP.OL S.R.O.
 Ústí nad Labem

**VÝSTAVBA PZS V KM 14,031 TRATI
RUMBURK - DOLNÍ POUSTEVNA**

e-mail: monzas@monzas.cz	
Zak. číslo zhotov.	155/2018-2019
Datum	07/2019
Stupeň	DÚSP
Měřitko	1:125
Část	Příloha

**Situace záborů na podkladě katastrální mapy
Vynětí p.p.č. 1162/2, k.ú., Velký Šenov z PUPFL**

C.4

