


SITUACE V KM 121,100 - 122,500
MĚŘÍTKO 1:1000



LEGENDA:

- nový železniční svršek a spodek
- směrová a výšková úprava koleje
- rušené koleje / demolicce
- související stavební objekty, stavba
- nový stav, pozemní komunikace, terén
- prvky zabezpečovacího zařízení

LEGENDA STÁVAJÍCÍ SITUACE:

- stávající koleje
- stávající (stav) situace
- hranice pozemku dráhy
- hranice a číslo pozemků stavby dle katastru nemovitostí

Souřadnicový systém: S-JTSK
Výškový systém: Bpv

Přehled verzí přílohy		Jméno		Podpis
Číslo	Datum	Popis změny		
R1	20.7.2020	Doprovodná dokumentace k připomínkám ke zpracování ZP		Michal Munzar
R2	23.8.2020	Doprovodná dokumentace a ZP k předložení na CK MD		Michal Munzar

Zadavatel: **Správa železnic, státní organizace**
Dlážděná 1003/7, Praha 1 - Nové Město 110 00
Stavební správa západ
Sokolovská 278/1955, Praha 9 190 00

Zhotovitel: **PROJEKT servis spol. s r.o.**
U Elektry 830/2b, Praha 9 - Hloubětín 198 00
IČ: 49823141
tel.: 281 090 860
www.projekt-servis.cz firma@projekt-servis.cz

Hlavní inženýr projektu: *Michal Munzar* Zástupce hlavního inženýra projektu: *Ing. Michaela Kopálová*

Zpracovatel částí: **PROJEKT servis spol. s r.o.**
U Elektry 830/2b, Praha 9 - Hloubětín 198 00
IČ: 49823141
tel.: 281 090 860
www.projekt-servis.cz firma@projekt-servis.cz

Vypracoval: *Michal Munzar* Kontroloval: *Ing. Milan Diblík* Odpovědný projektant: *Ing. Martin Koudełka*

KRAJ: Liberecký OKRES: Jablonec nad Nisou, Semily OÚ: Turnov

Název akce: **Rekonstrukce ŽST Malá Skála**

Část: **TEXTOVÁ ČÁST** Číslo zakázky: **ZAK-2020-11**

ORIENTAČNÍ VÝKRESY

Příloha: **SITUACE km 121,100 - 122,500** Verze: **R2** Část: **D.** Č. přílohy: **2.6**