


SITUACE V KM 119,800 - 121,200  
MĚŘÍTKO 1:1000



**LEGENDA:**

- nový železniční svršek a spodek
- směrová a výšková úprava koleje
- rušené koleje / domněnky
- související stavební objekty, stavba
- nový stav, pozemní komunikace, terén
- prvky zabezpečovacího zařízení

**LEGENDA STÁVAJÍCÍ SITUACE:**

- stávající koleje
- stávající (stav) situace
- hranice pozemku dráhy
- hranice a číslo pozemků dle katastru nemovitostí

Souřadnicový systém: S-JTSK  
Výškový systém: Bpv

Číslo	Datum	Popis změny	Jméno	Podpis
R1	20.7.2020	Doprovodná dokumentace k připomínkám ke zpracování ZP	Michal Munzar	
R2	23.8.2020	Doprovodná dokumentace a ZP k předložení na CK MD	Michal Munzar	

**Zadavatel:**  
Správa železnic, státní organizace  
Dlážděná 1003/7, Praha 1 - Nové Město 110 00  
**Stavební správa západ**  
Sokolovská 278/1955, Praha 9 190 00

**Zhotovitel:**  
**PROJEKT servis spol. s r.o.**  
U Elektry 830/2b, Praha 9 - Hloubětín 198 00  
IČ: 49823411  
tel.: 281 090 860  
www.projekt-servis.cz firma@projekt-servis.cz

**Hlavní inženýr projektu:**   
Zástupce hlavního inženýra projektu:   
Ing. Michaela Kopálová

**Zpracovatel část:**  
**PROJEKT servis spol. s r.o.**  
U Elektry 830/2b, Praha 9 - Hloubětín 198 00  
IČ: 49823411  
tel.: 281 090 860  
www.projekt-servis.cz firma@projekt-servis.cz

**Vypracoval:**   
Ing. Milan Diblík  
**Kontroloval:**   
Ing. Martin Koudeřka  
**Odpovědný projektant:**   
Ing. Martin Koudeřka

**KRAJ:** Liberecký **OKRES:** Jablonec nad Nisou, Semily **OU:** Turnov

**Název akce:**  
**Rekonstrukce ŽST Malá Skála**

**Část:**  
TEXTOVÁ ČÁST

**Číslo zakázky:** ZAK-2020-11

**ORIENTAČNÍ VÝKRESY**

Stupeň:	Datum:	Měřítko:	Formát:	Verze:	Část:	Č. přílohy:
ZP	08/2020	1:1000	8 x A4	R2	D.	2.5

**Příloha:**  
**SITUACE km 119,800 - 121,200**