


SITUACE V KM 118,600 - 119,900  
MĚŘÍTKO 1:1000



LEGENDA:

- nový železniční svršek a spodek
- směrová a výšková úprava koleje
- rušené koleje / demolicce
- související stavební objekty, stavba
- nový stav, pozemní komunikace, terén
- prvky zabezpečovacího zařízení

LEGENDA STÁVAJÍCÍ SITUACE:

- stávající koleje
- stávající (stav) situace
- hranice pozemku dráhy
- hranice a číslo pozemků stavby dle katastru nemovitostí

Souřadnicový systém: S-JTSK  
Výškový systém: Bpv

Přehled verzí přílohy		Jméno		Podpis
Číslo	Datum	Popis změny		
R1	20.7.2020	Doprovodná dokumentace k připomínkám ke zpracování ZP	Michal Munzar	
R2	23.8.2020	Doprovodná dokumentace a ZP k předložení na CK MD	Michal Munzar	

Zadavatel:	Správa železnic, státní organizace Dlážděná 1003/7, Praha 1 - Nové Město 110 00 Stavební správa západ Sokolovská 278/1955, Praha 9 190 00	
Zhotovitel:	PROJEKT servis spol. s r.o. U Elektry 830/2b, Praha 9 - Hloubětín 198 00 IČ: 49823141 tel.: 281 090 860 www.projekt-servis.cz firma@projekt-servis.cz	
Hlavní inženýr projektu:	Bc. Michal Munzar	Zástupce hlavního inženýra projektu Ing. Michaela Kopálová
Zpracovatel část:	PROJEKT servis spol. s r.o. U Elektry 830/2b, Praha 9 - Hloubětín 198 00 IČ: 49823141 tel.: 281 090 860 www.projekt-servis.cz firma@projekt-servis.cz	
Vypracoval:	Bc. Michal Munzar	Odpovědný projektant: Ing. Martin Koudeřka
KRAJ: Liberecký	OKRES: Jablonec nad Nisou, Semily	OÚ: Turnov

Název akce:	
Rekonstrukce ŽST Malá Skála	
Část:	Číslo zakázky: ZAK-2020-11
TEXTOVÁ ČÁST	Stupeň: ZP
	Datum: 08/2020
	Měřítko: 1 : 1000
Příloha:	Formát: 8 x A4
SITUACE km 118,600 - 119,900	Verze: Část: R2 D. 2.4