



SITUACE V KM 122,400 - 123,400
MĚŘITKO 1:1000

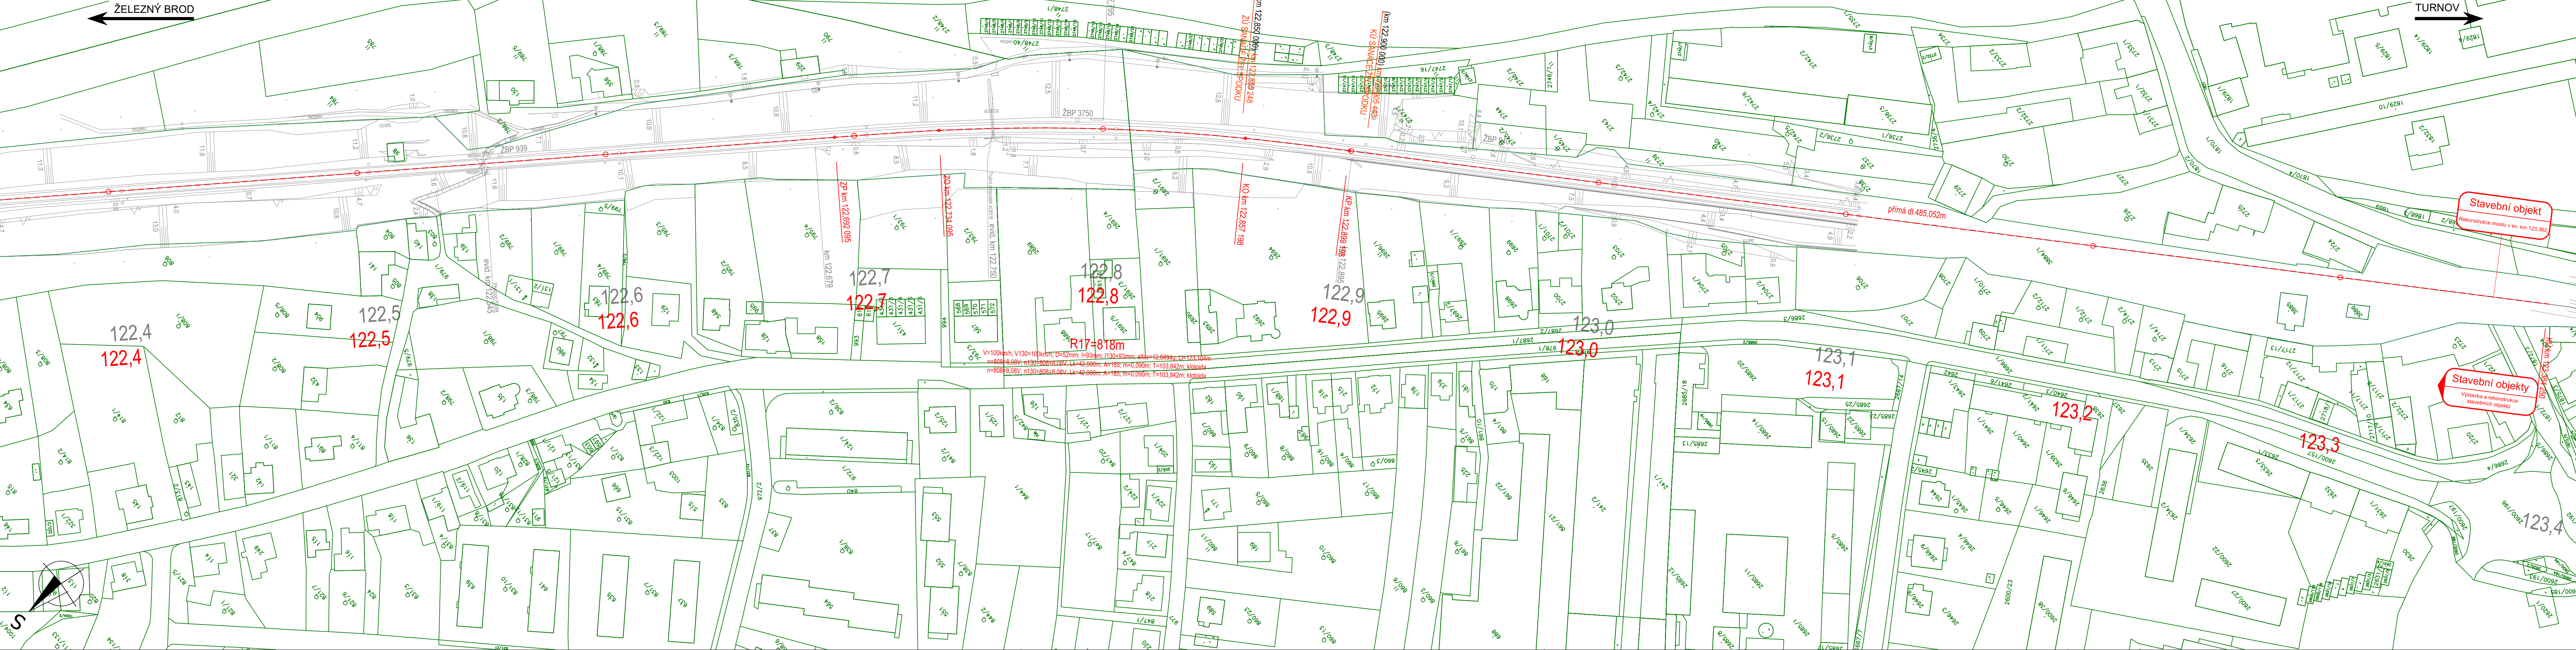

SITUACE V KM 123,900 - 124,100
MĚŘITKO 1:1000

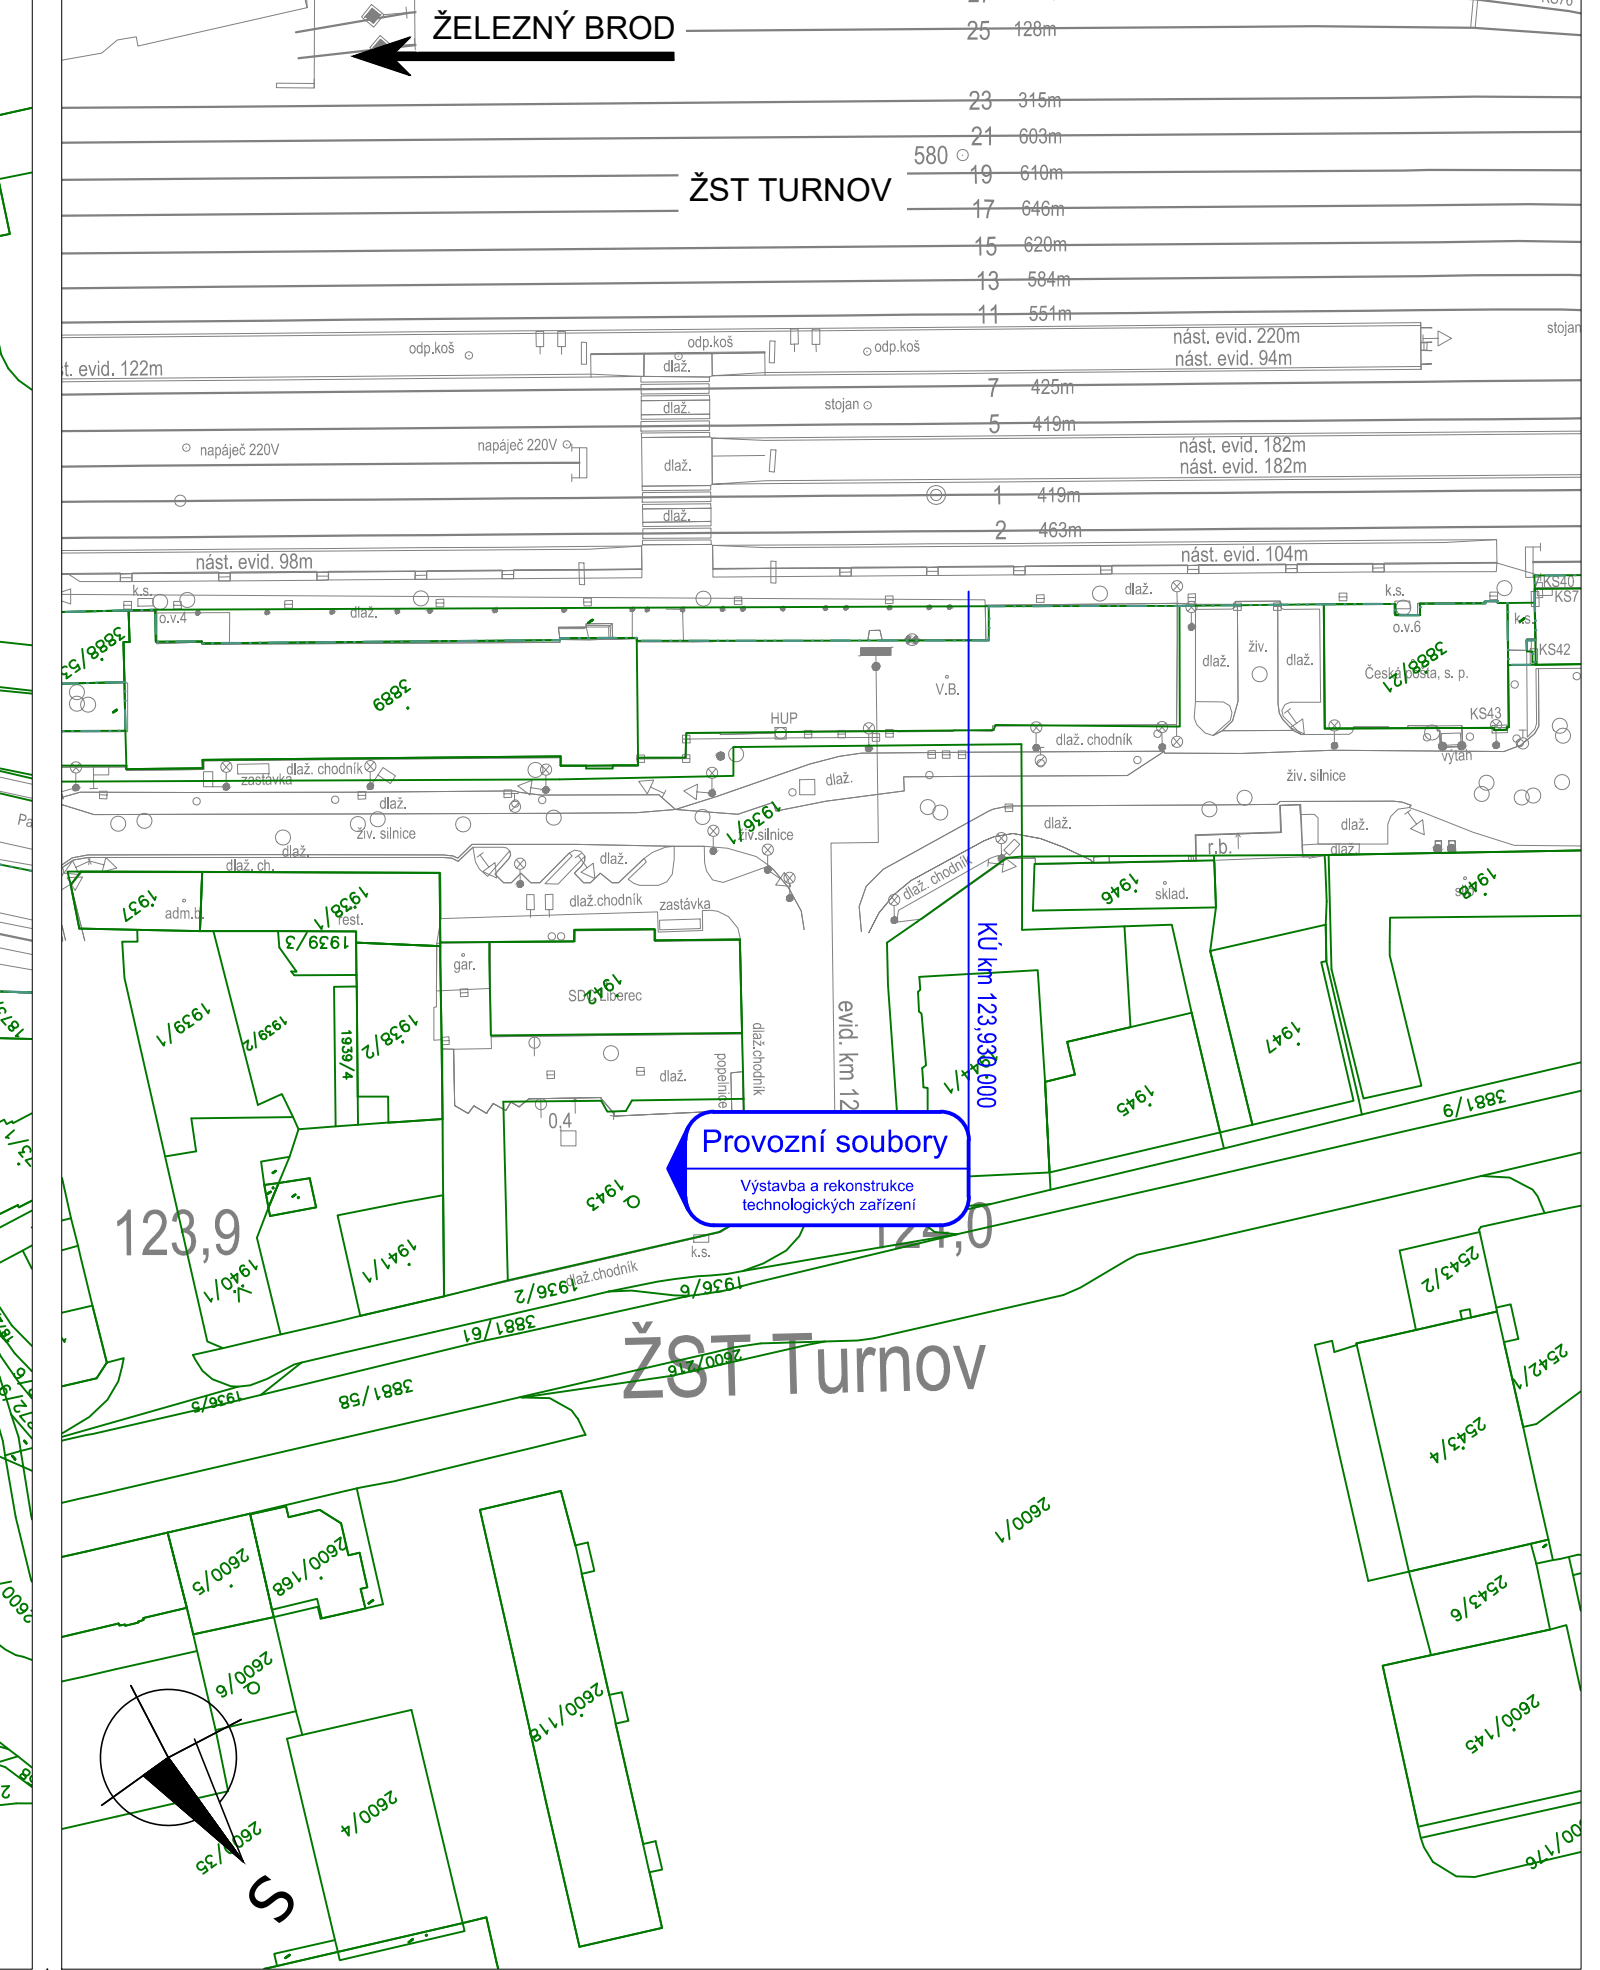

LEGENDA:

- nový železniční svršek a spodek
- směrová a výšková úprava koleje
- rušené koleje / demolice
- související stavební objekty, stavba
- nový stav, pozemní komunikace, terén
- prvky zabezpečovacího zařízení

LEGENDA STÁVAJÍCÍ SITUACE:

- stávající koleje
- stávající (stav) situace
- hranice pozemku dráhy
- hranice a číslo pozemku/stavby dle katastru nemovitostí

Souřadnicový systém: S-JTSK
Výškový systém: Bpv

Přehled verzí příloh				
Číslo	Datum	Popis změny	Jméno	Podpis
R1	20.7.2020	Doprovodná dokumentace k připomínkám ke zpracování ZP	Michal Munzar	
R2	23.8.2020	Doprovodná dokumentace a ZP k předložení na CK MD	Michal Munzar	
-	-	-	-	-
Zadavatel: Správa železnic, státní organizace Dílažena 1003/7, Praha 1 - Nové Město 110 00 Stavební správa západ Sokolovská 278/1955, Praha 9 190 00				
Zhotovitel: PROJEKT servis spol. s r.o. U Elektrky 930/2b, Praha 9 - Hloubětín 198 00 IČ: 49823141 tel.: 281 090 860 www.projekt-servis.cz firma@projekt-servis.cz				
Hlavní inženýr projektu: Bc. Michal Munzar Zástupce hlavního inženýra projektu Ing. Michaela Kopalová				
Zpracovatel částí: PROJEKT servis spol. s r.o. U Elektrky 930/2b, Praha 9 - Hloubětín 198 00 IČ: 49823141 tel.: 281 090 860 www.projekt-servis.cz firma@projekt-servis.cz				
Vypracoval: Bc. Michal Munzar Kontroloval: Ing. Milan Diblík Odpovědný projektant: Ing. Martin Koudelka				
KRAJ: Liberecký OKRES: Jablonec nad Nisou, Semily OÚ: Turnov				
Název akce: Rekonstrukce ŽST Malá Skála				
Část: TEXTOVÁ ČÁST ORIENTAČNÍ VÝKRESY				
Příloha: SITUACE km 122,400 - 123,400				
Číslo zakázky: ZAK-2020-11		Stupeň: ZP		
Datum: 08/2020		Měřítko: 1:1000		
Formát: 7 x A4		Verze: Část: 2.7		
R2		D.		

Dokument lze užívat pouze ve smyslu příslušné smlouvy o dílo. Zásah jeho část nemůže být dle zákona č. 121/2000 Sb. kopírována nebo jiným způsobem rozšiřována bez souhlasu PROJEKT servisu spol. s r.o.