


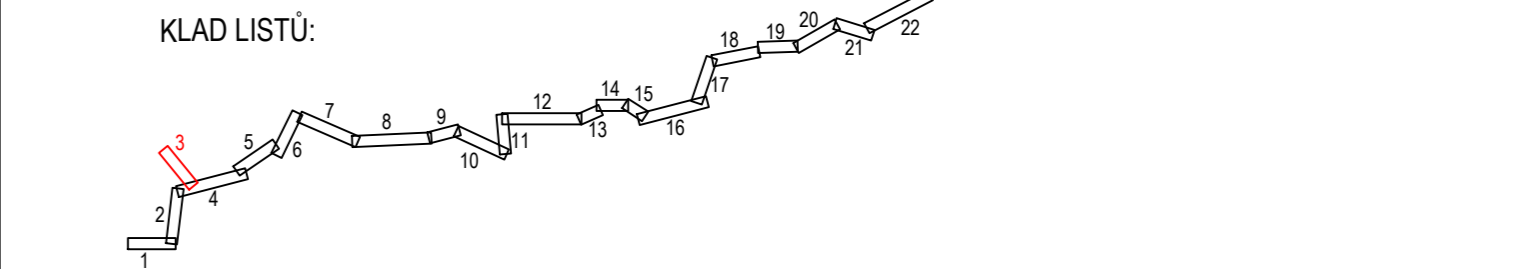

LEGENDA:
— hranice dráhy
— mapa KN
— trvalé zázory
— věcná břemena
— dočasné zázory do 1 roku



Investice do vaší budoucnosti
Fond soudržnosti

					Číslo soupravy
Č. změny	datum	popis a zdůvodnění		podpis	

STRABAG

STRABAG Rail a.s.
Železničářská 1385/29
400 03 Ústí nad Labem - Střekov
tel.: +420 475 300 111
e-mail: projekt.ul@strabag.com

Odpov. projektant stavby
Ing. David Růža

Odpov. projektant PS, SO, části
Ing. David Růža

Kontroloval
Ing. Tomáš Chaloupka

Výpracoval
Andrea Chmelíková, DIS.

Místo stavby:
Lovosice - Česká Lípa

Stupeň
PDPS

Datum
08/2020

Formát
8xA4

Měřítko
1:1000

Část
C.2

Příloha
3

Revitalizace trati Lovosice - Česká Lípa
Katastrální situační výkres
Katastrální situace km 0,5 - 1,3
M 1:1000