


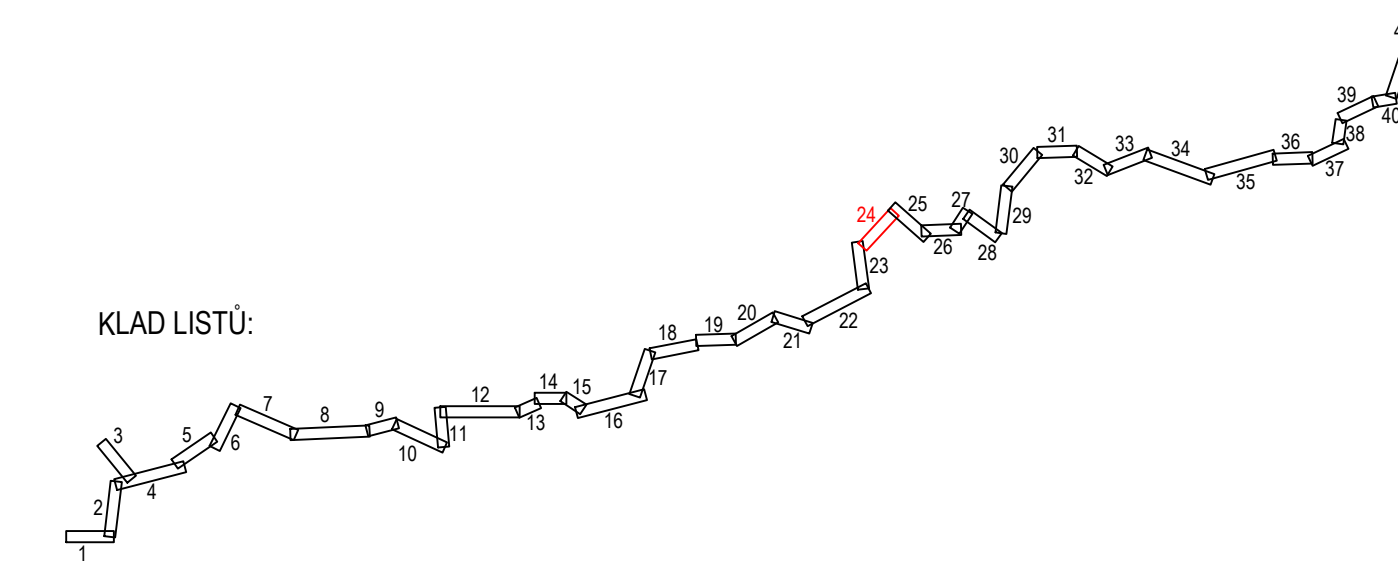

LEGENDA:

- hranice dráhy
- mapa KN
- ▨ trvalé zábory
- ▨ věčná břemena
- ▨ dočasné zábory do 1 roku



				Číslo soupravy
Č. změny	datum	popis a zdůvodnění	podpis	

STRABAG

STRABAG Rail a.s.
Železničářská 1385/29
400 03 Ústí nad Labem - Střekov
tel.: +420 475 300 111
e-mail: projekt.ul@strabag.com

Investor:

**SPRÁVA
ŽELEZNIC**

Odpov. projektant stavby Ing. David Růža	Odpov. projektant PS, SO, části Ing. David Růža	Kontroloval Ing. Tomáš Chaloupka	Výpracoval Andrea Chmelíková, DIS.
Stavba Revitalizace trati Lovosice - Česká Lípa			Místo stavby: Lovosice - Česká Lípa
Objekt Katastrální situační výkres			Stupeň PDPS
Příloha Katastrální situace km 64,3 - 65,6			Datum 08/2020
			Formát 8xA4
			Měřítko 1:1000
			Část C.2
			Příloha 24