


- LEGENDA:
- hranice dráhy
mapa KN
 - ▨ trvalé zábory
 - ▨ věčná břemena
 - ▨ dočasné zábory do 1 roku

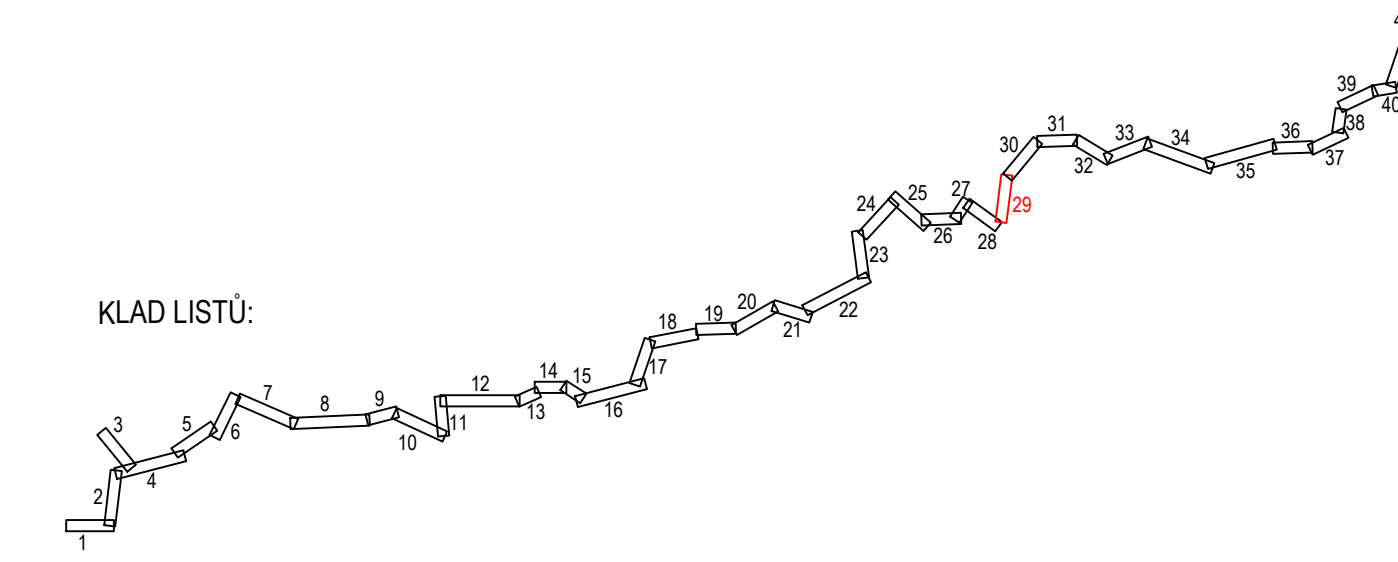

Investice do vaší budoucnosti
Fond soudržnosti

					Číslo soupravy
Č. změny	datum	popis a zdůvodnění		podpis	

STRABAG Rail a.s.
Železničářská 1385/29
400 03 Ústí nad Labem - Střekov
tel.: +420 475 300 111
e-mail: projekt.ul@strabag.com

Investor:

SPRÁVA ŽELEZNIC

Odpov. projektant stavby Ing. David Růža	Odpov. projektant PS, SO, části Ing. David Růža	Kontroloval Ing. Tomáš Chaloupka	Výpracoval Andrea Chmelíková, DIS.
Stavba Revitalizace trati Lovosice - Česká Lípa			Místo stavby: Lovosice - Česká Lípa
Objekt Katastrální situační výkres			Stupeň PDPS
Příloha Katastrální situace km 69,0 - 70,3			Datum 08/2020
			Formát 8xA4
			Měřítko 1:1000
			Část C.2
			Příloha 29