


Revitalizace trati Lovosice - Česká Lípa
Koordinační situační výkresy
Koordinační situace km 52,7 - 53,5
M 1:1000

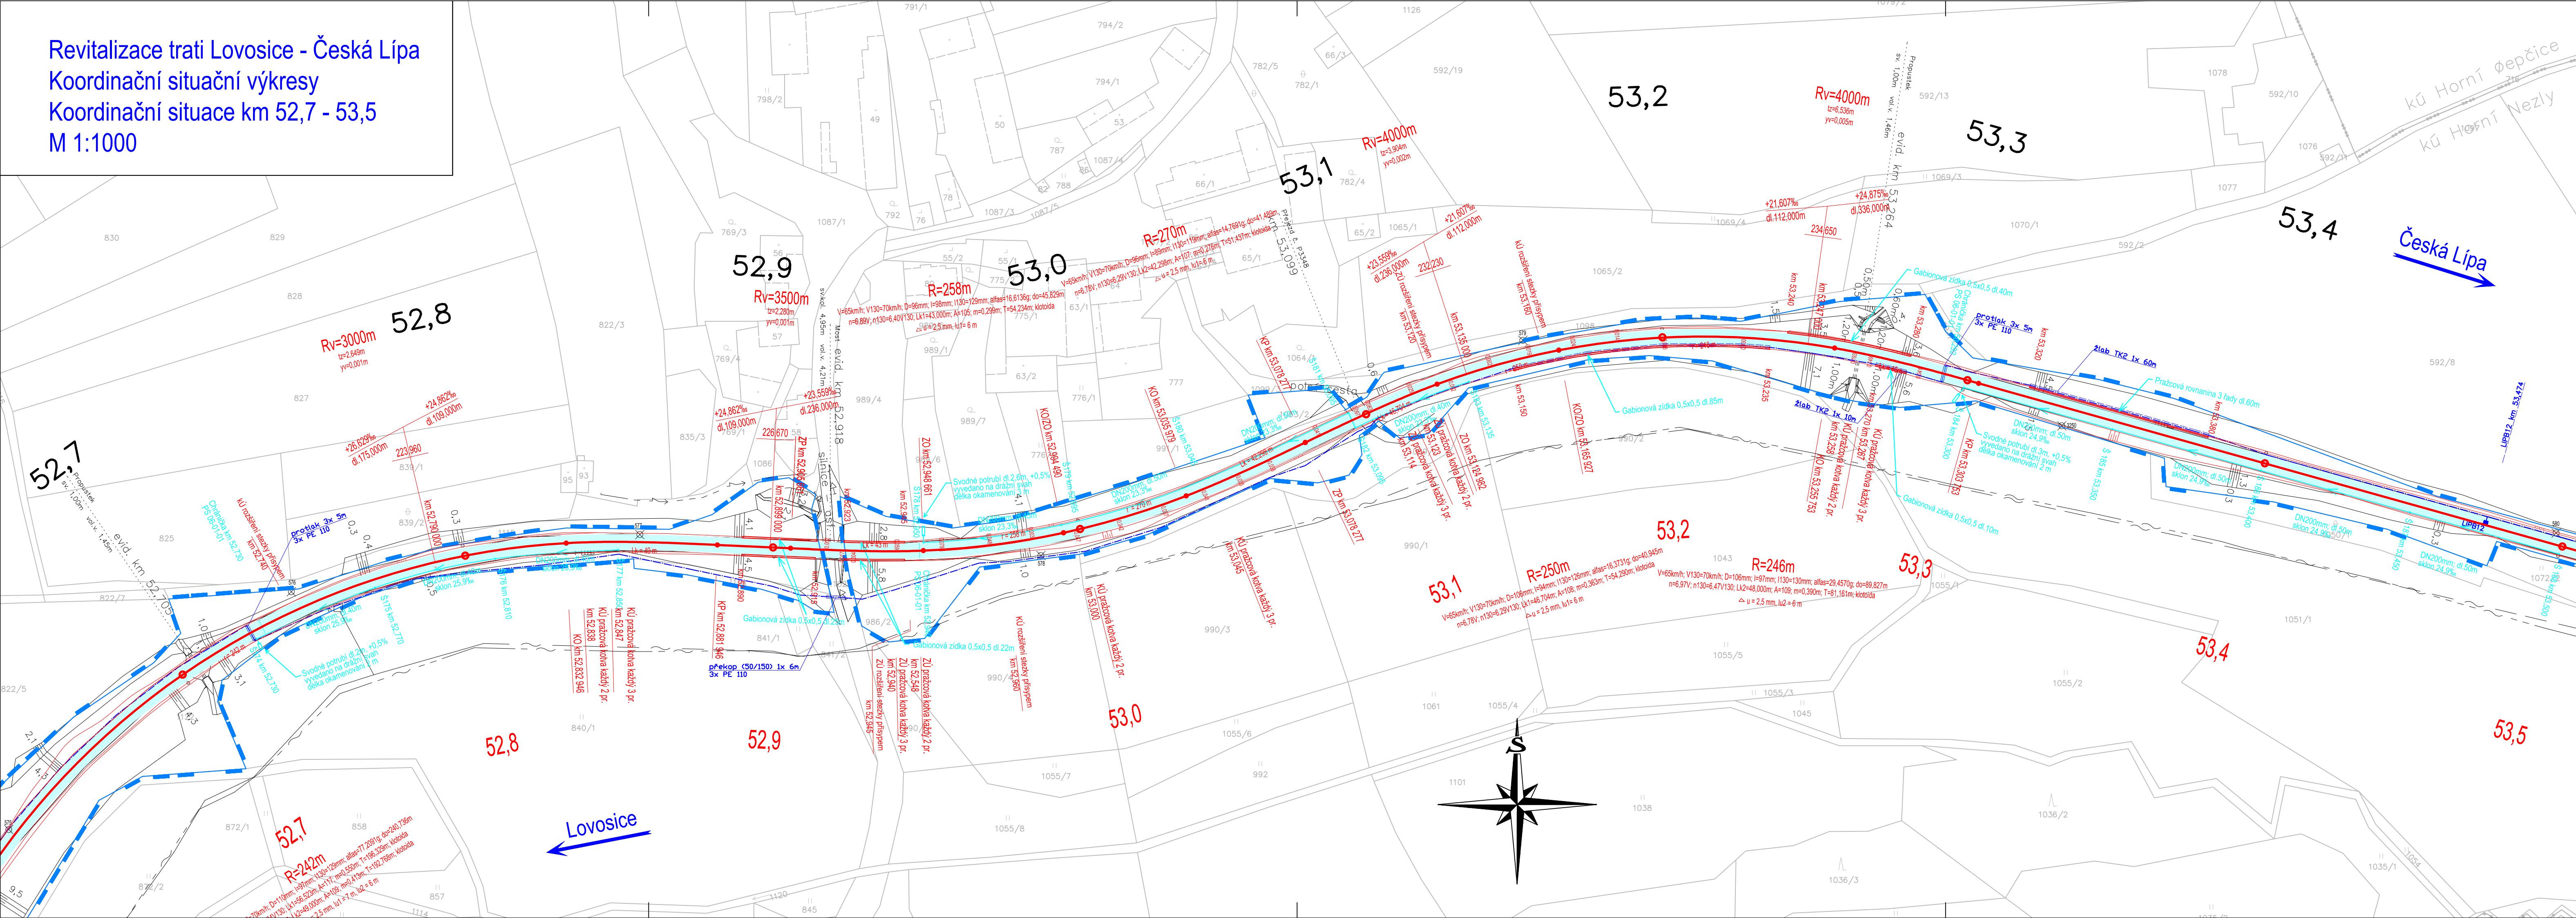

LEGENDA:

- nový železniční svršek a spodek
- směrová a výšková úprava koleje
- rušené koleje
- trativody
- nová poloha zabezpečovacích kabelů
- nová poloha sdělovacích kabelů
- úprava a ochrana sdělovacích vedení
- úprava a ochrana silnoproudých vedení
- úprava a ochrana vedení vodovodu
- úprava a ochrana vedení plynovodu
- úprava a ochrana vedení kanalizace
- úprava a ochrana vedení teplovodu
- obvod stavby
- obvod staveniště
- dočasný zábor
- trvalý zábor
- věcné břemeno
- přístupy na staveniště
- vsakovací objekt

LEGENDA STÁVAJÍCÍCH SÍTÍ:

- kanalizace
- zabezpečovací kabel - pozemní
- sdělovací kabel - pozemní
- sdělovací kabel - nadzemní
- silnoproudý kabel vn - pozemní
- silnoproudý kabel vn - nadzemní
- slaboproudý kabel nn - pozemní
- slaboproudý kabel nn - nadzemní
- plynovod
- vodovod
- teplovod


LEGENDA STÁVAJÍCÍ SITUACE:

- stáv. koleje
- stávající (stav) situace
- hranice drážního pozemku
- katastr
- bodů výškových sítí
- (geodetické údaje jsou v Dokažované části v části 5 - Geodetický podklad pro projektovou činnost)

LEGENDA PLOCH:

- pozemní komunikace
- mostní objekty
- zařízení staveniště (ZS)
- železniční přejezdy - přejezdová konstrukce
- žel. spodek - sanace - KPP typ 3.1 - ŠD f.0/32mm + Gt
- žel. spodek - sanace - KPP typ 3.2 - ŠD f.0/32mm + Gt + Gm
- žel. spodek - sanace - KPP typ 3.3 - ŠD f.0/32mm + ŠD f.0/63mm + Gt
- žel. spodek - sanace - KPP typ 6.2 - ŠD f.0/32mm + Gt + ZZSP
- žel. spodek - sanace - ZKPP typ 5 - ŠD + geosyntetikum
- žel. spodek - sanace - ZKPP typ 4.1 - ŠD f.0/32mm + Gt + ZZSP
- žel. spodek - sanace - ZKPP typ 4.2 - ŠD f.0/32mm + Gt + ŠD-SC I
- demolice
- nástupišť
- pozemní objekty
- rekonstrukce komunikace

KLAD LISTŮ:

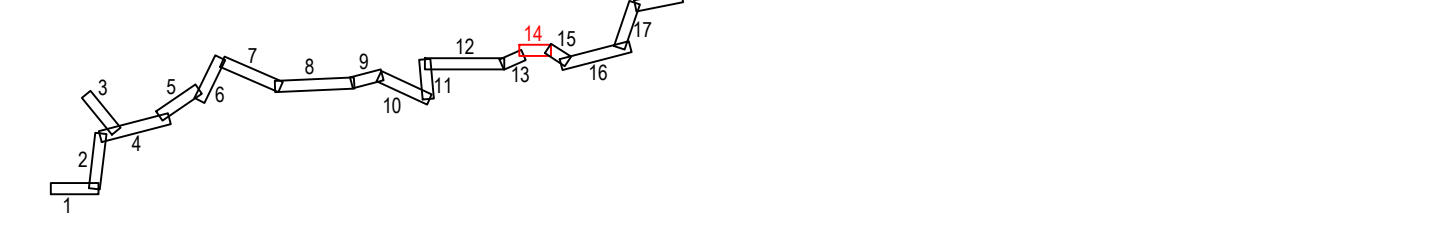

				číslo soupravy
č. změny	datum	popis a zdůvodnění	podpis	

STRABAG

Železnižská 1385/29
400 03 Ústí nad Labem - Střekov
tel.: +420 475 300 111
e-mail: projekt.ul@strabag.com

STRABAG Rail a.s.

Investor:
SPRÁVA ŽELEZNIC

Odpov. projektant stavby
Ing. David Růža

Odpov. projektant PS, SO, části
Ing. David Růža

Kontroloval
Ing. Tomáš Chaloupka

Vypracoval
Andrea Chmelíková, DI.S.

**Revitalizace trati
Lvosice - Česká Lípa**

Koordinační situační výkres

Koordinační situace km 52,7 - 53,5

Místo stavby:
Lvosice - Česká Lípa

Stupeň
PDP

Datum
08/2020

Formát
6x4

Měřítko
1:1000

Část
C.3

Příloha
14