



Revitalizace trati Lovosice - Česká Lípa
Katastrální situační výkresy
Katastrální situace km 67,5 - 68,0
M 1:1000

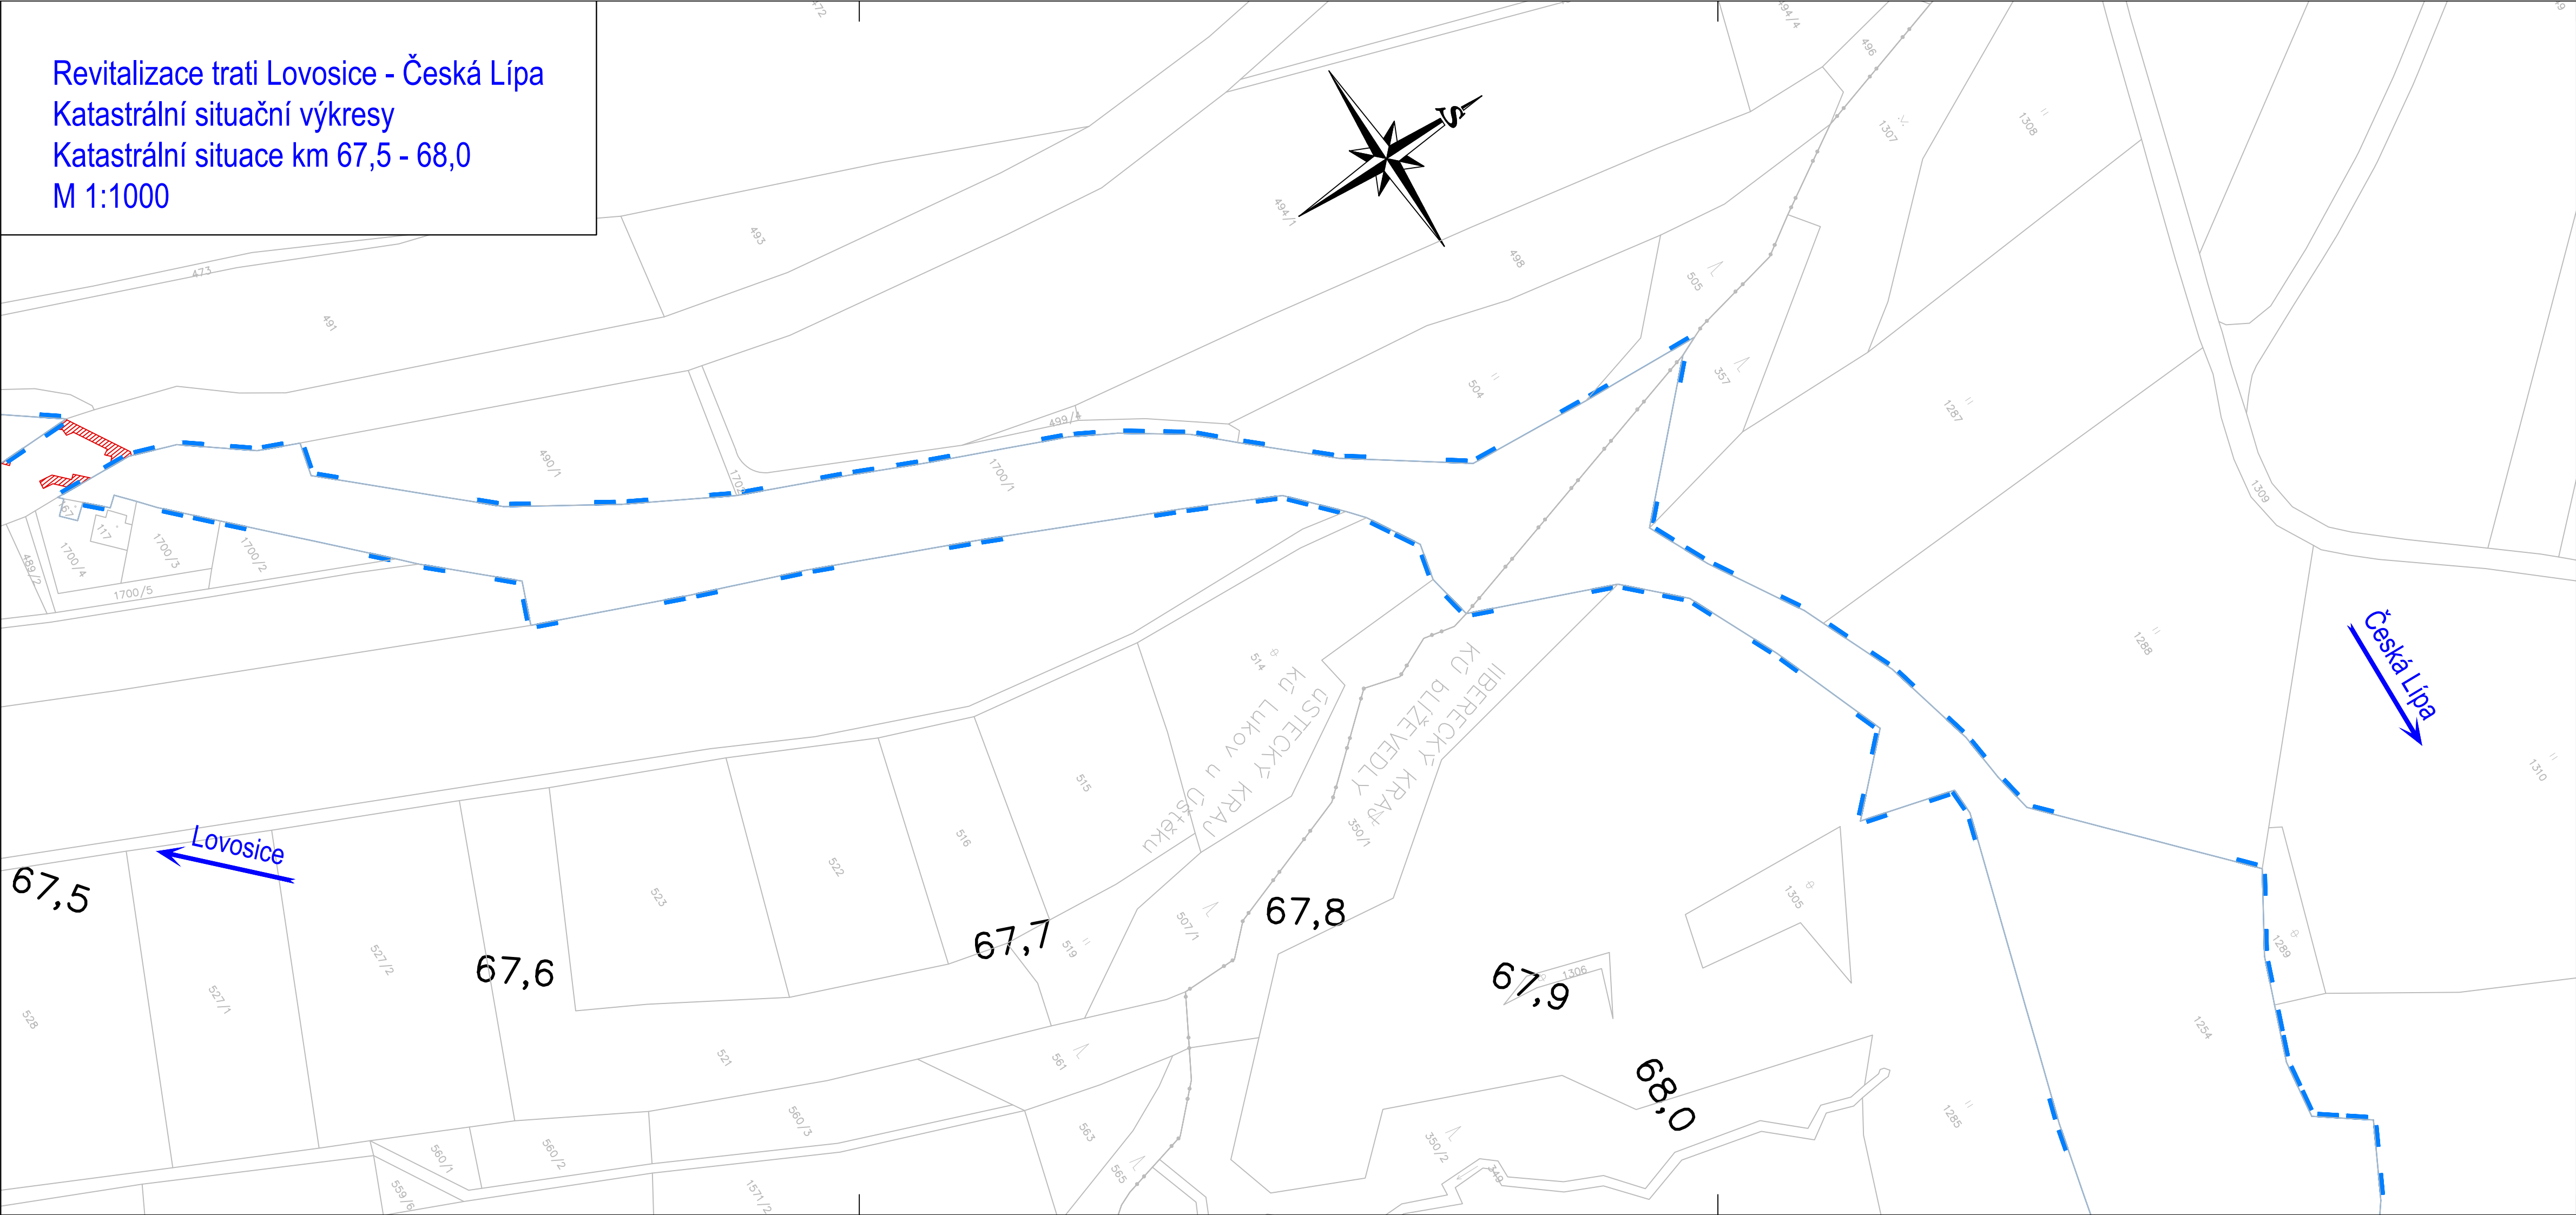

- LEGENDA:
- hranice dráhy
 - mapa KN
 - trvalé zábory
 - věčná břemena
 - dočasné zábory do 1 roku

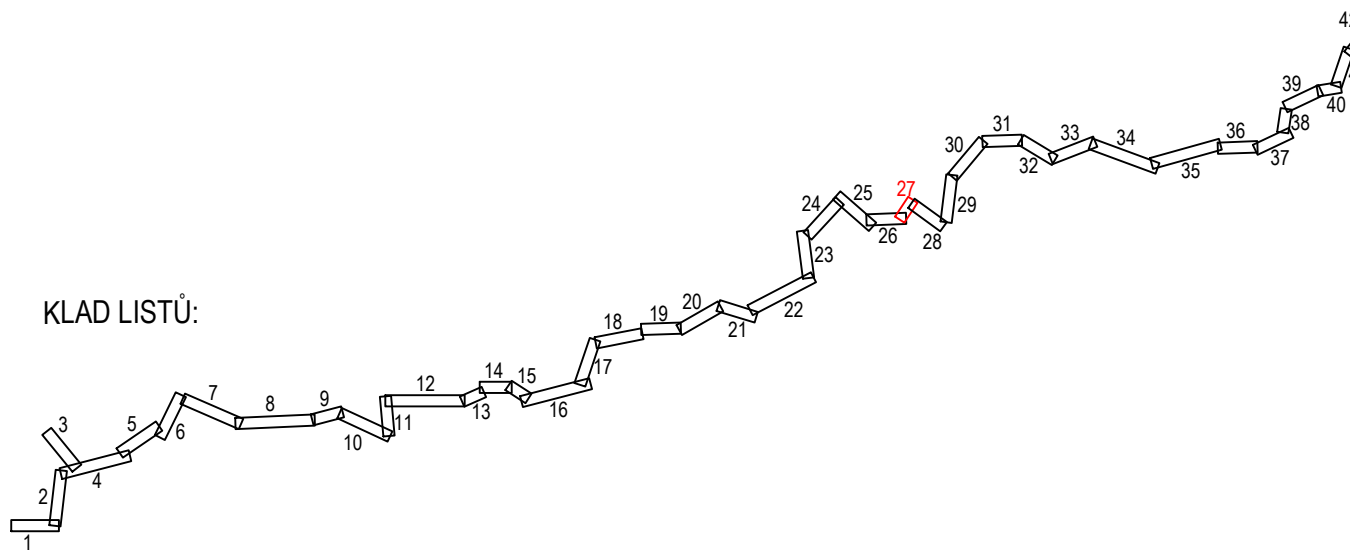

				číslo soupravy
č. změny	datum	popis a zdůvodnění	podpis	

STRABAG

STRABAG Rail a.s.
Železničářská 1385/29
400 03 Ústí nad Labem - Střekov
tel.: +420 475 300 111
e-mail: projekt.ul@strabag.com

Investor:
**SPRÁVA
ŽELEZNIC**

Odpov. projektant stavby Ing. David Růža	Odpov. projektant PS, SO, části Ing. David Růža	Kontroloval Ing. Tomáš Chaloupka	Vypracoval Andrea Chmelíková, DiS.
Stavba			Místo stavby: Lovosice - Česká Lípa
Objekt Katastrální situační výkres			Stupeň PDPS
Příloha Katastrální situace km 67,5 - 68,0			Datum 08/2020
			Formát 5xA4
			Měřítko 1:1000
			Část C.2
			Příloha 27